




PUERTA TÍPICA DE MADERA CONTRAPLACADA
APANELADA 1 HOJA BATIENTE
INTERIOR AMBIENTE 203
ESC:1/20

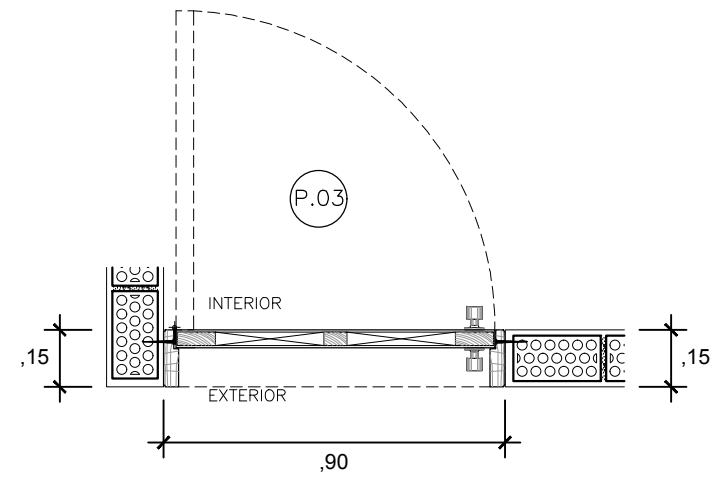


PUERTA TÍPICA DE MADERA CONTRAPLACADA
1 HOJA BATIENTE
INTERIOR AMBIENTE 228
ESC:1/20

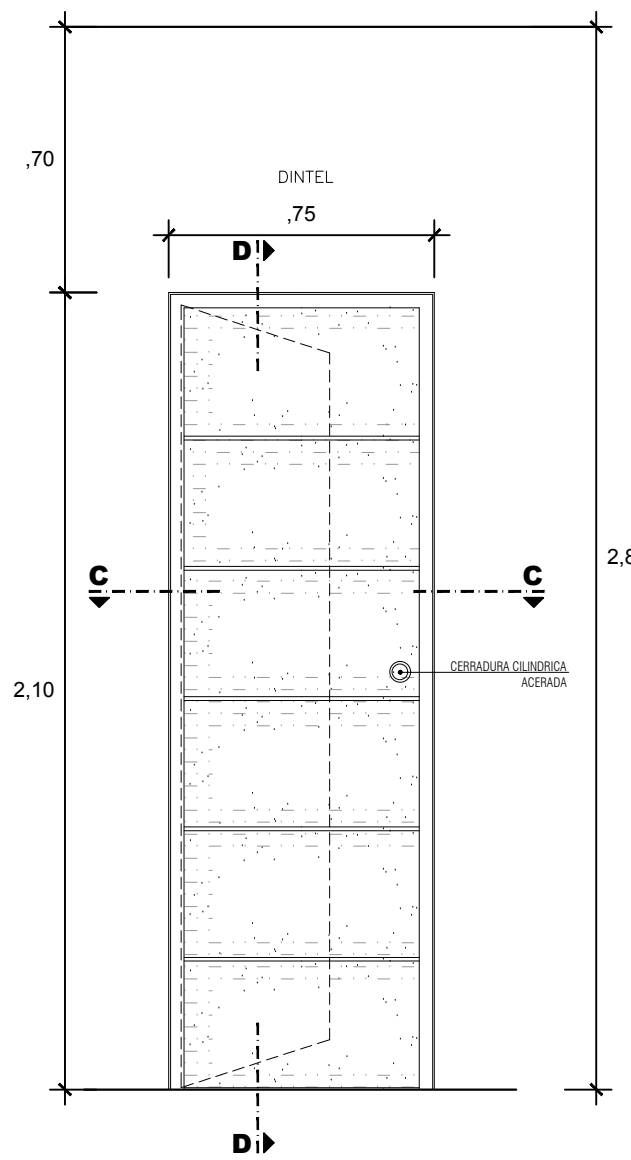


ELEVACION TÍPICA P-01
ESC:1/20

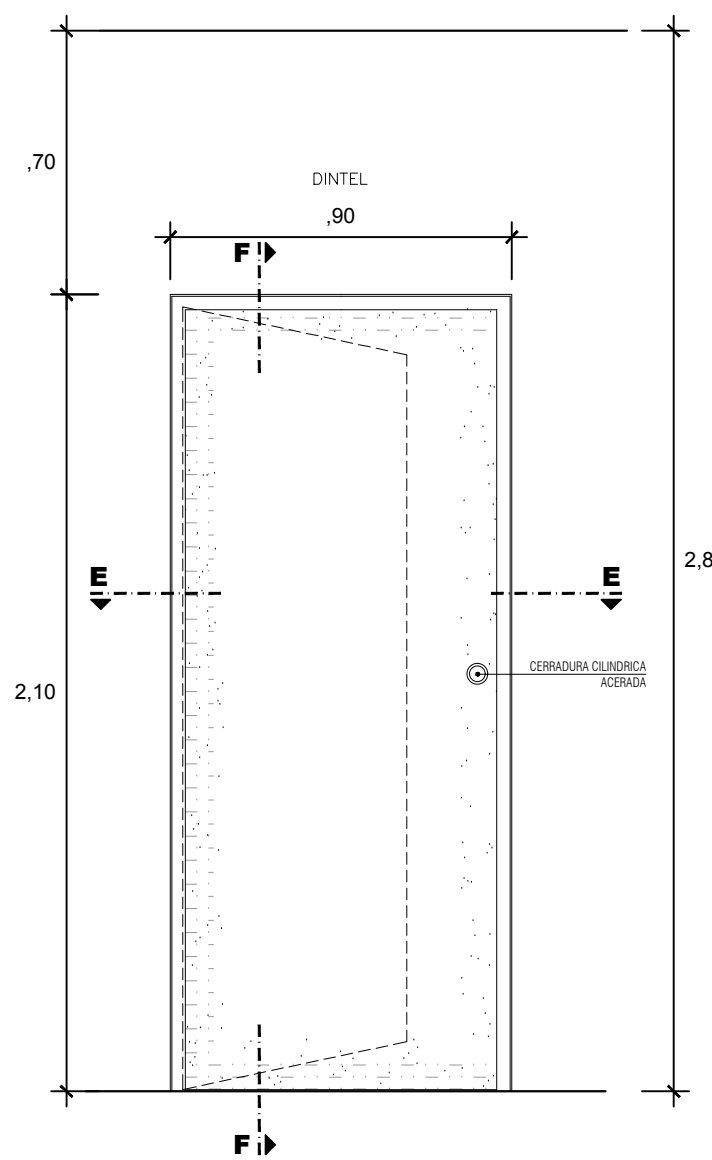


ELEVACION TÍPICA P-03
ESC:1/20

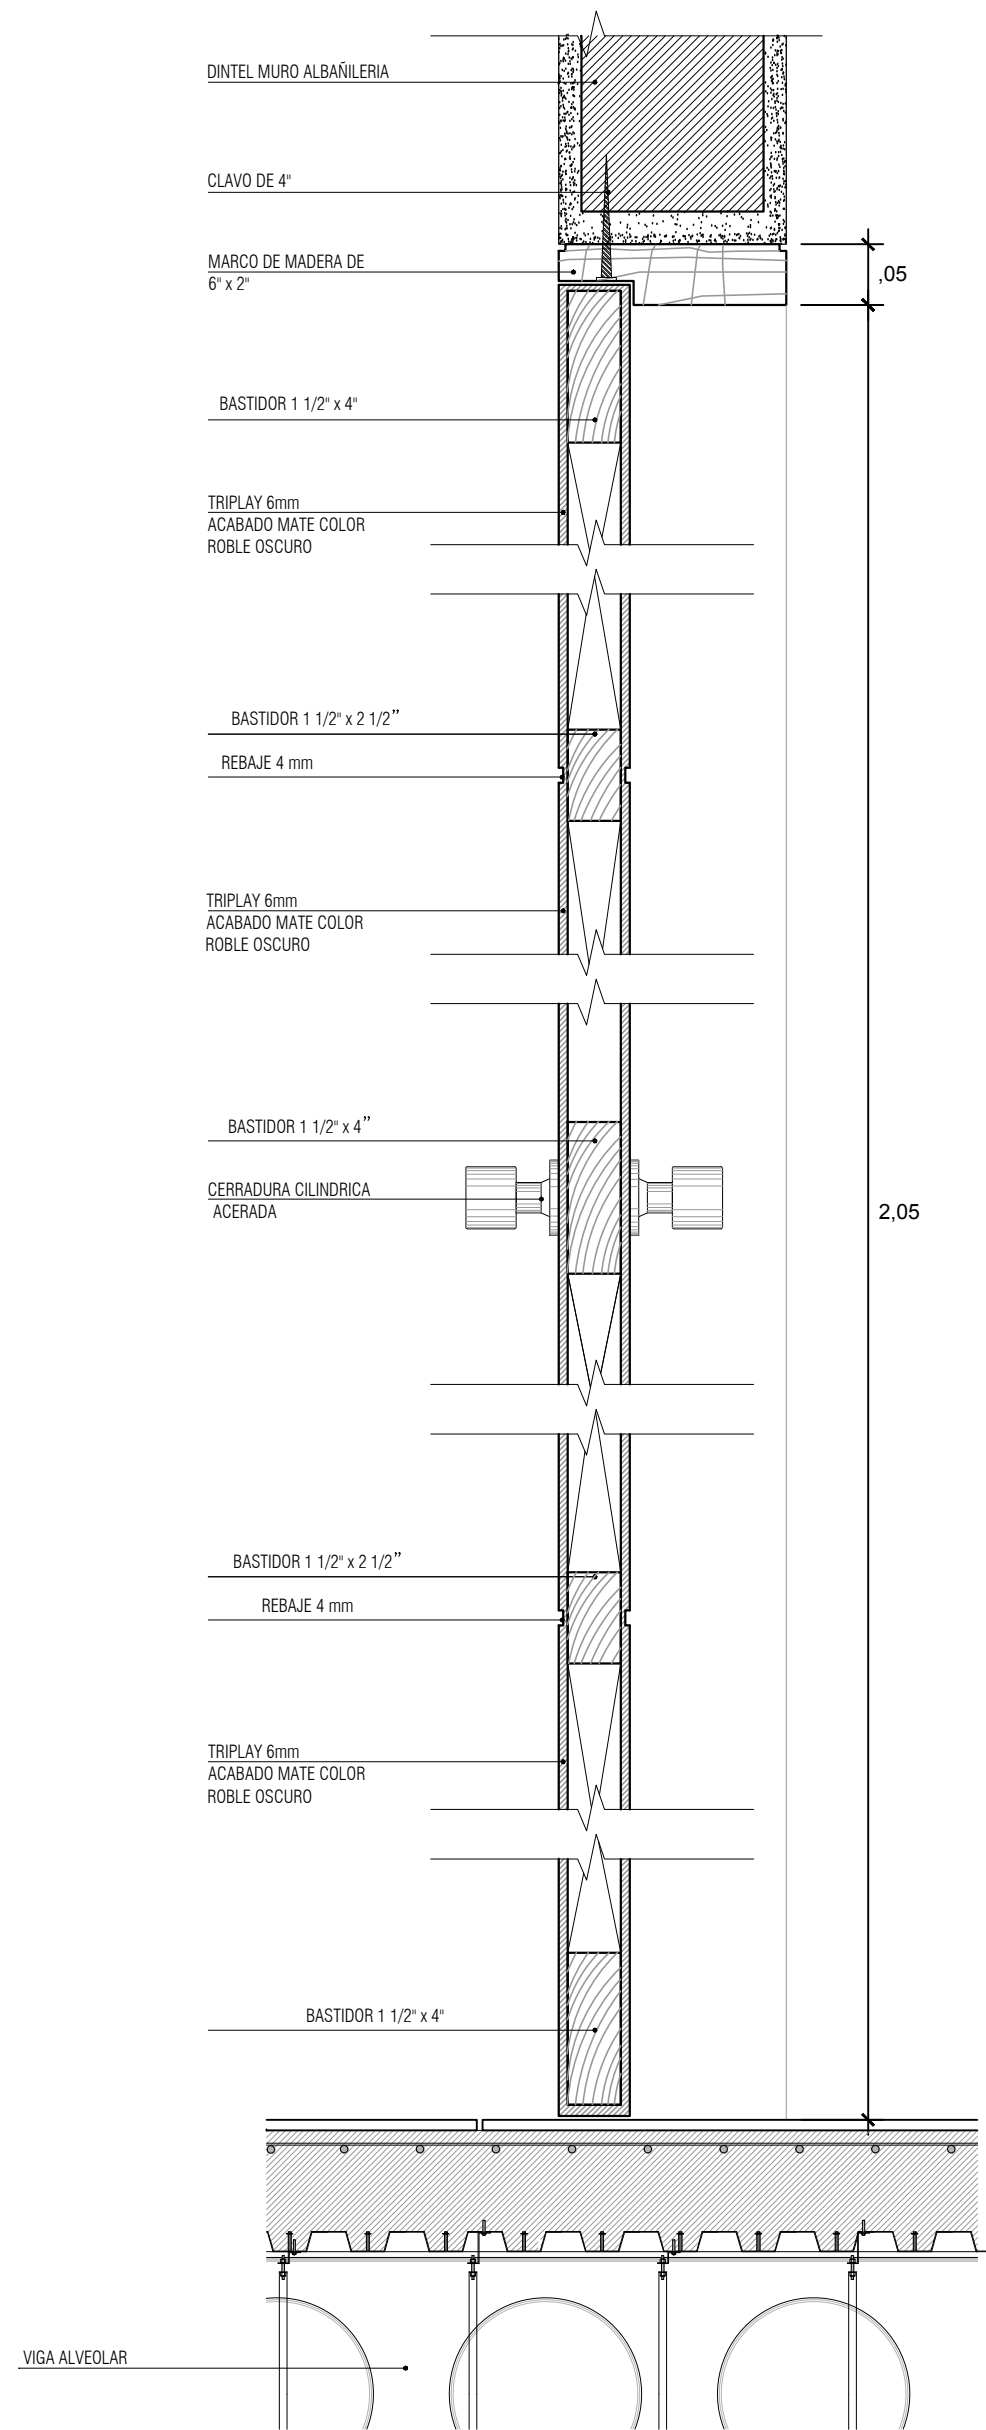


CORTE D-D P-01
ESC:1/5

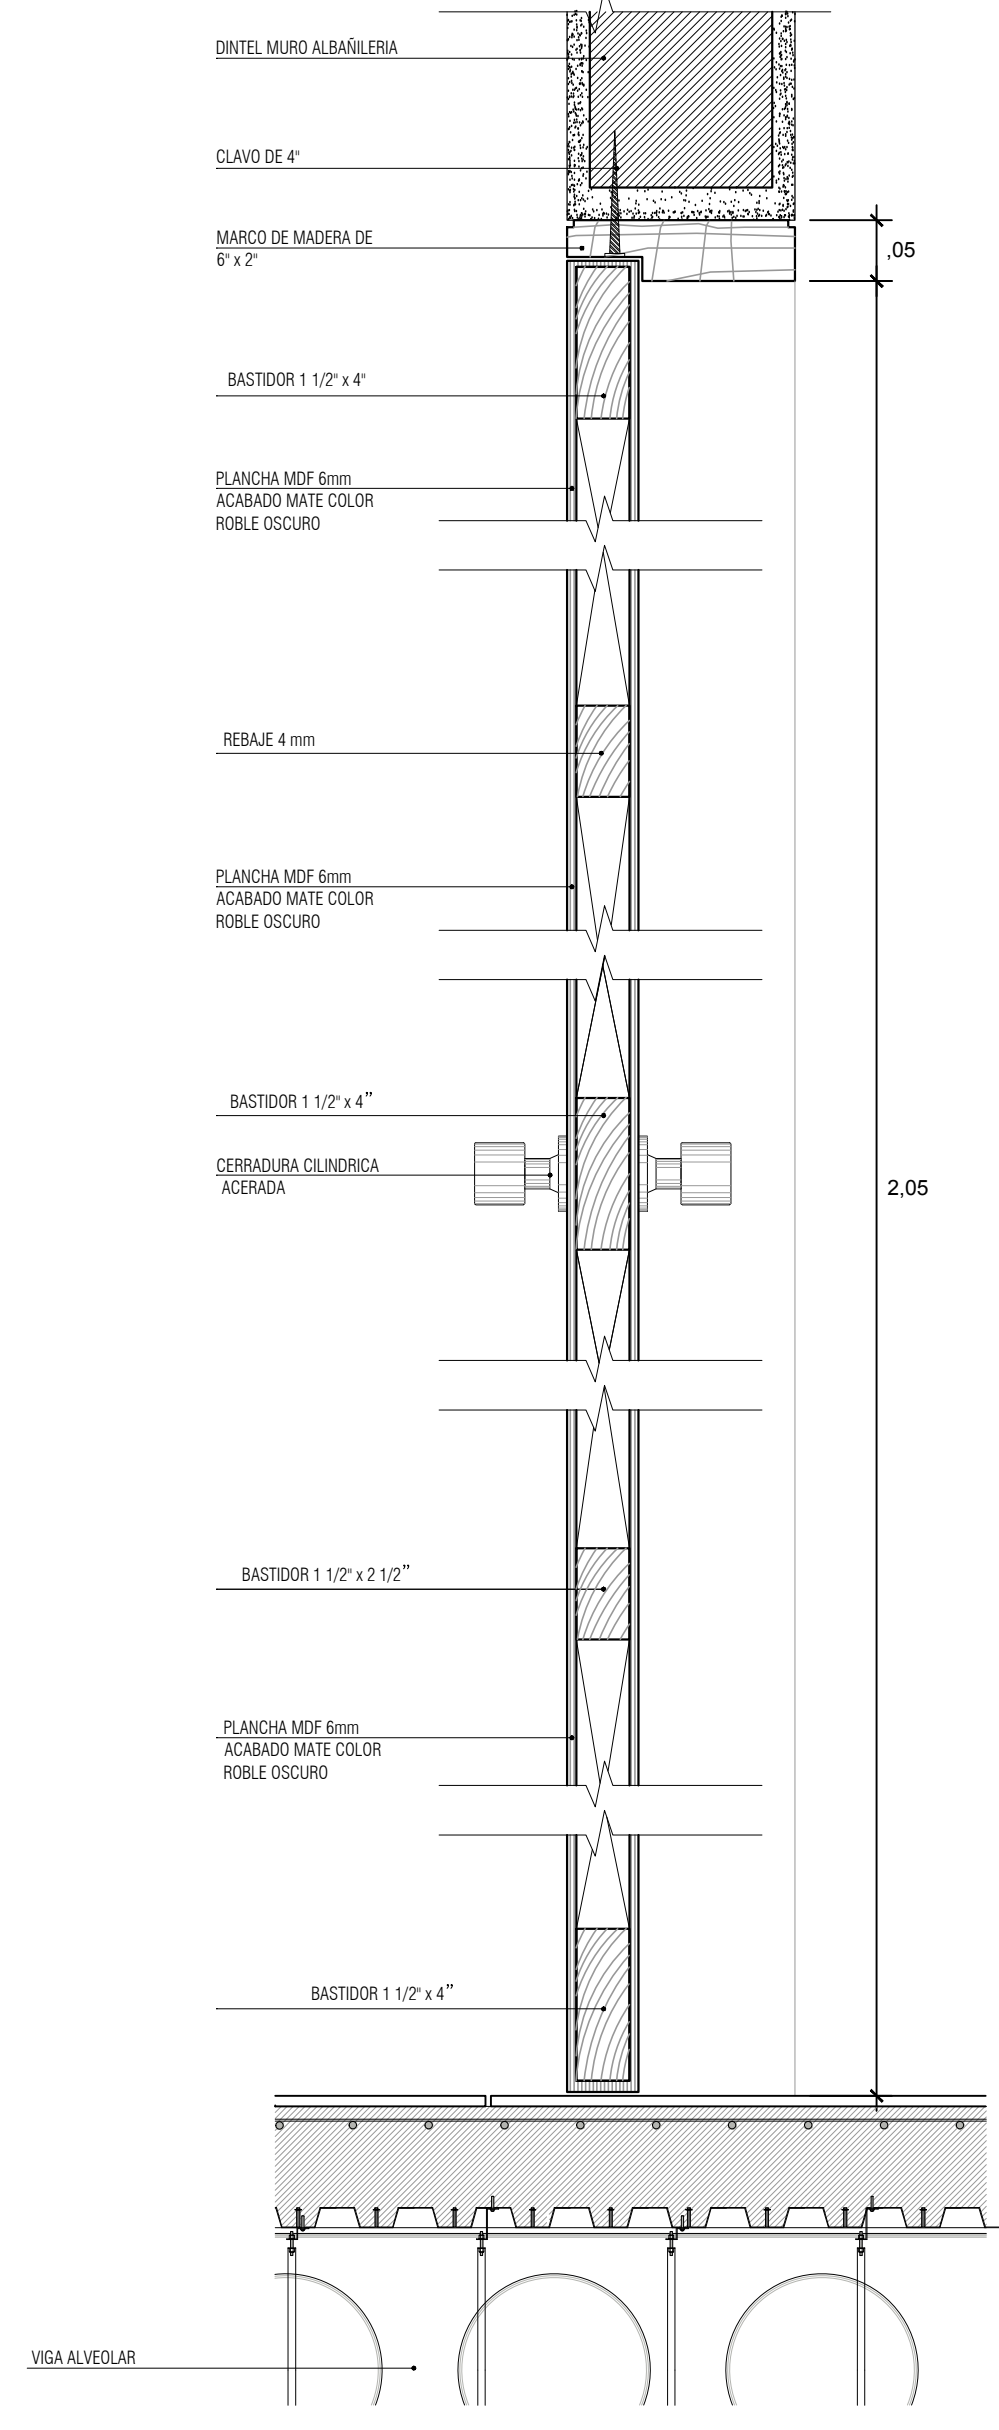


CORTE F-F P-03
ESC:1/5

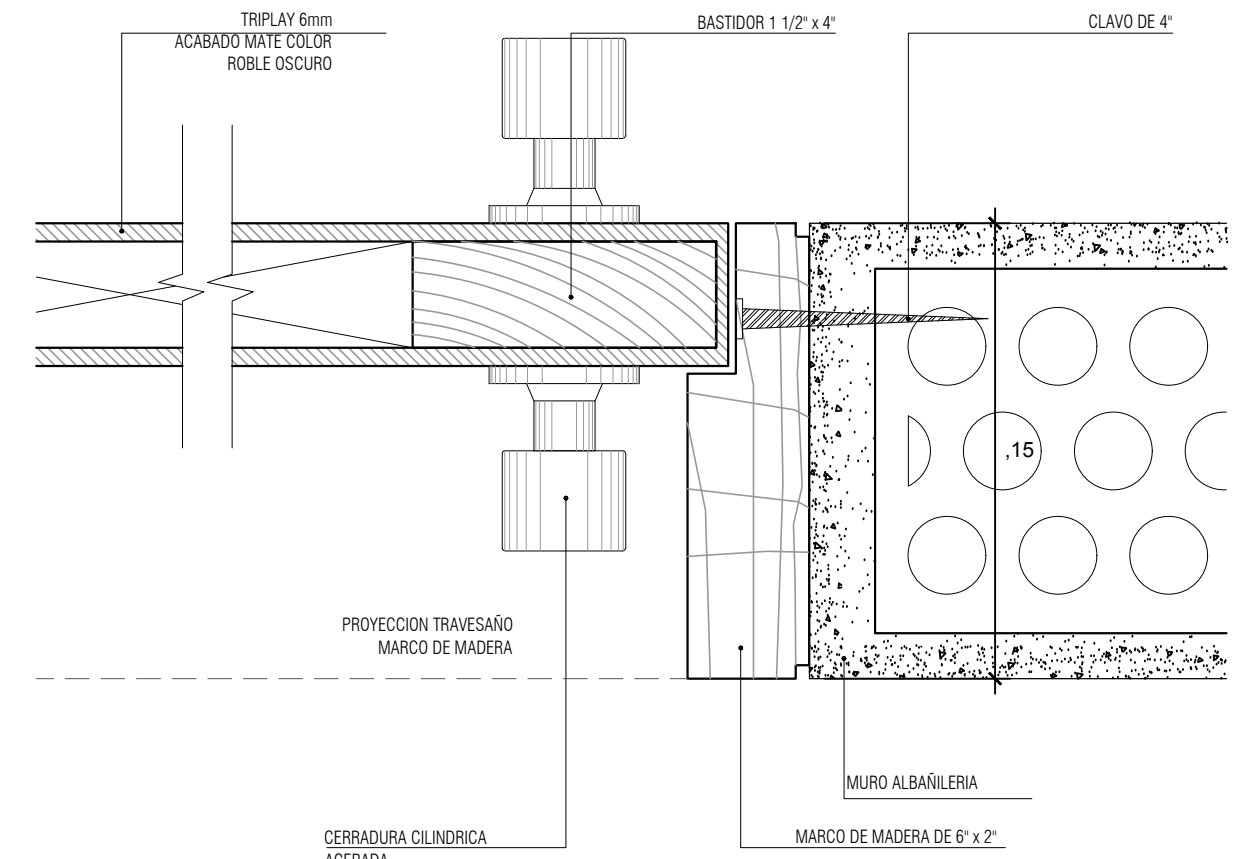

DETALLE TÍPICO 01 (P-01, P-03)
CERRADURA PUERTA MADERA CONTRAPLACADA APANELADA
ESC:1/2.5

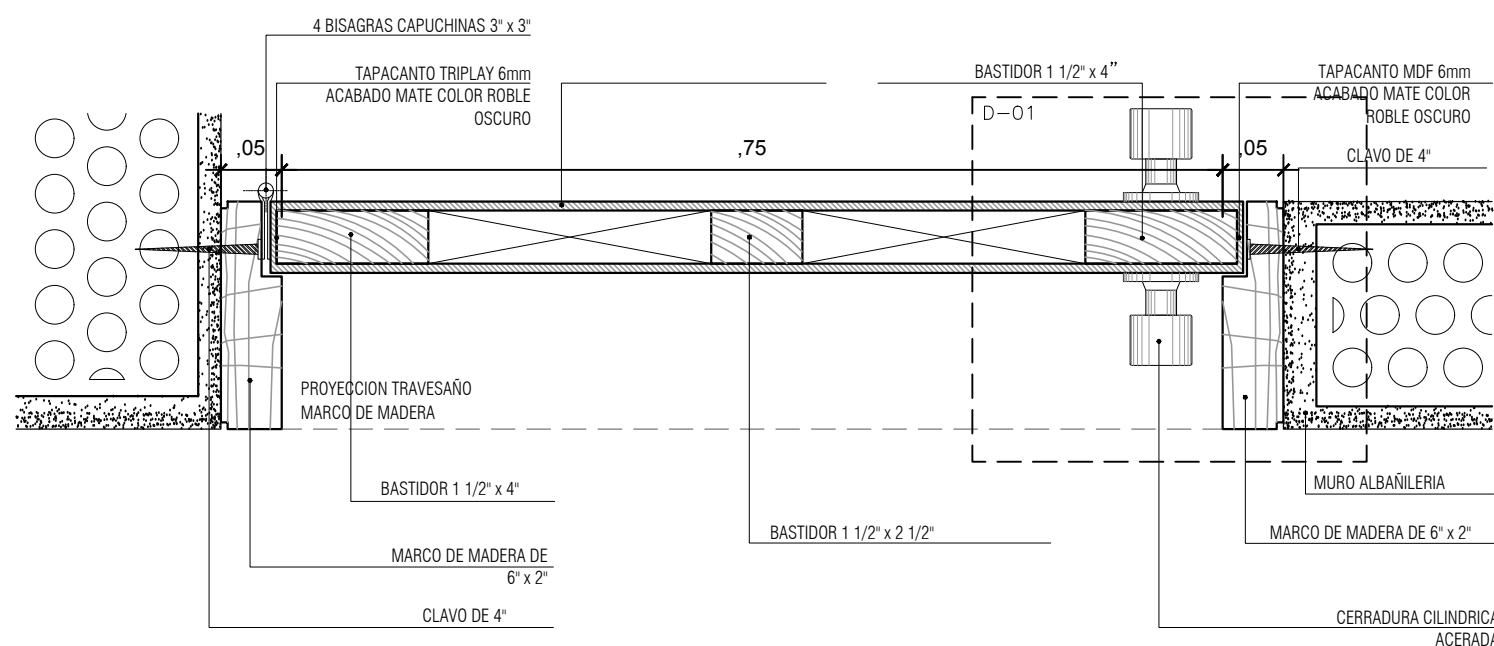

CORTE C-C P-01
ESC:1/5

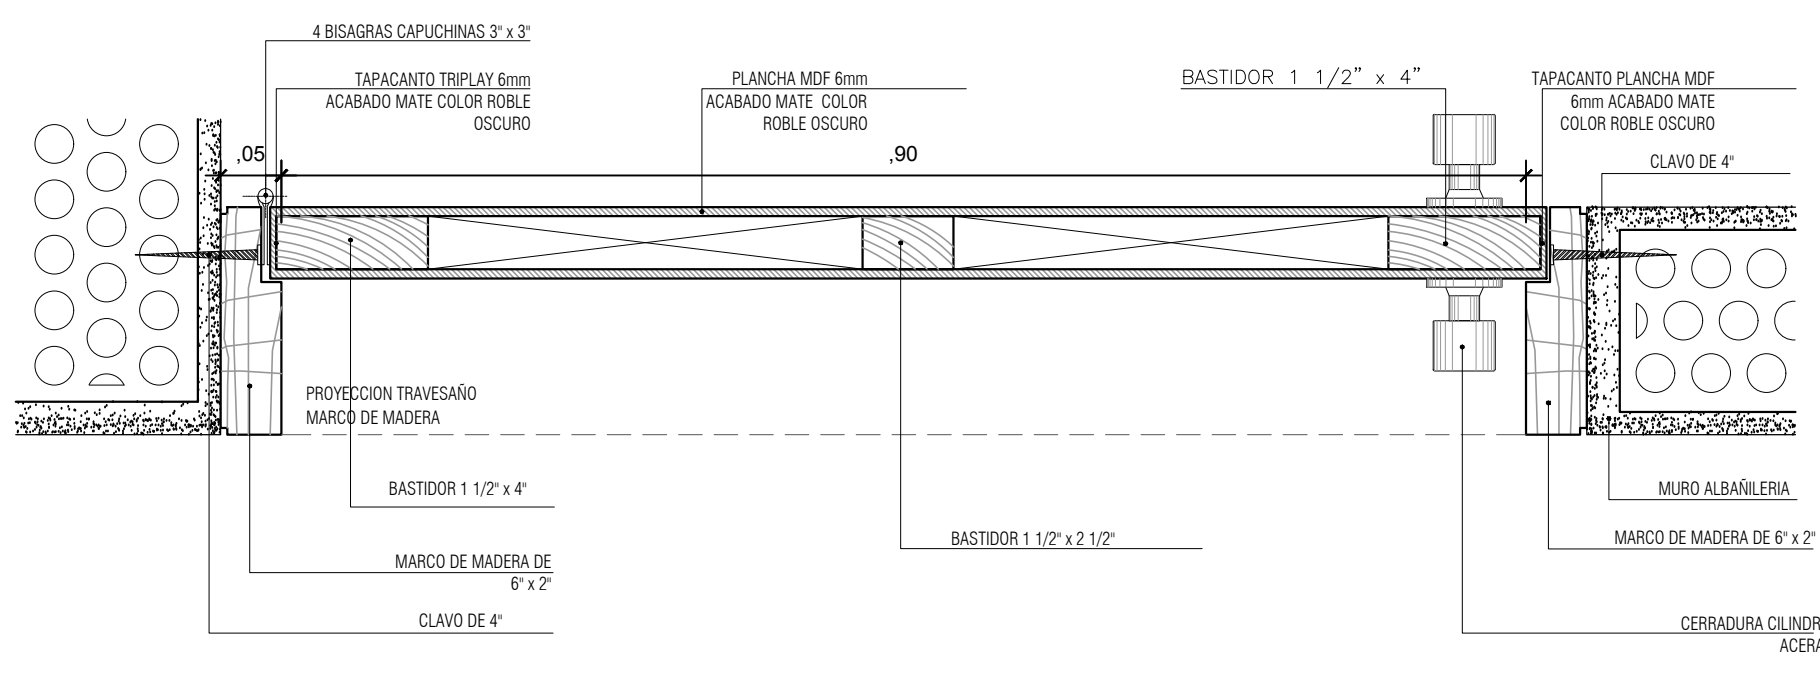

CORTE E-E P-03
ESC:1/5