




ELEVACION VENTANA TIPO 1 - V-01  
ESC:1/20

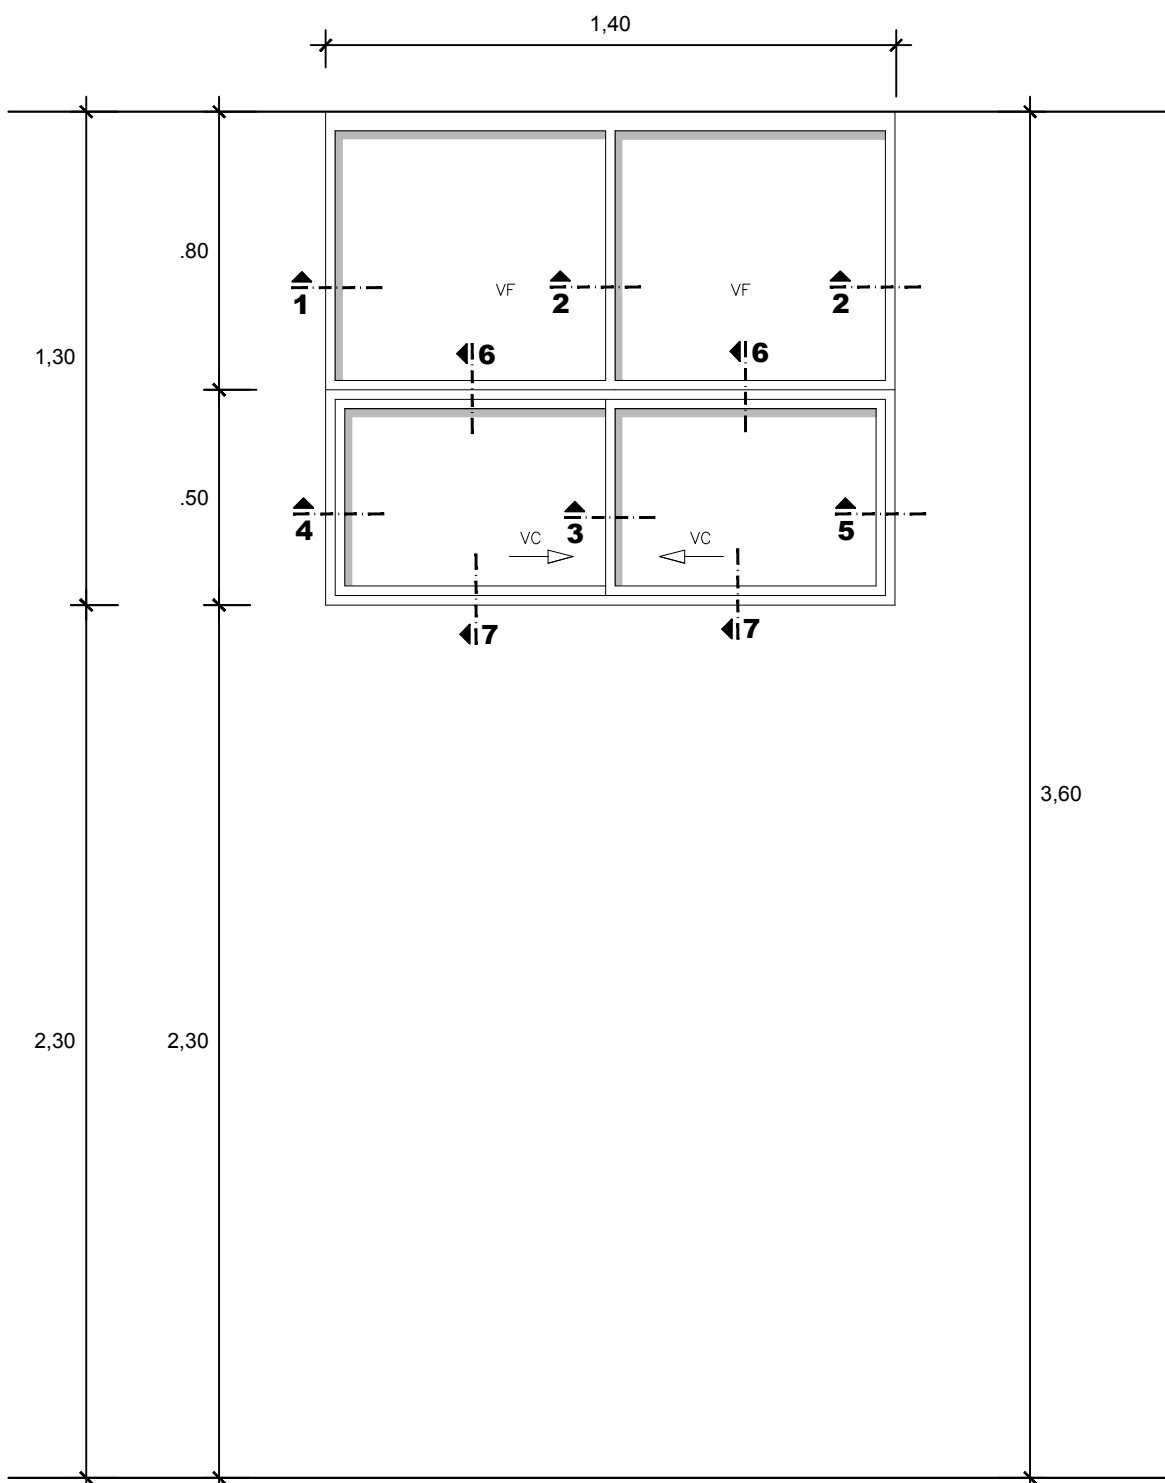


ELEVACION VENTANA TIPO 2 - V-02  
ESC:1/20

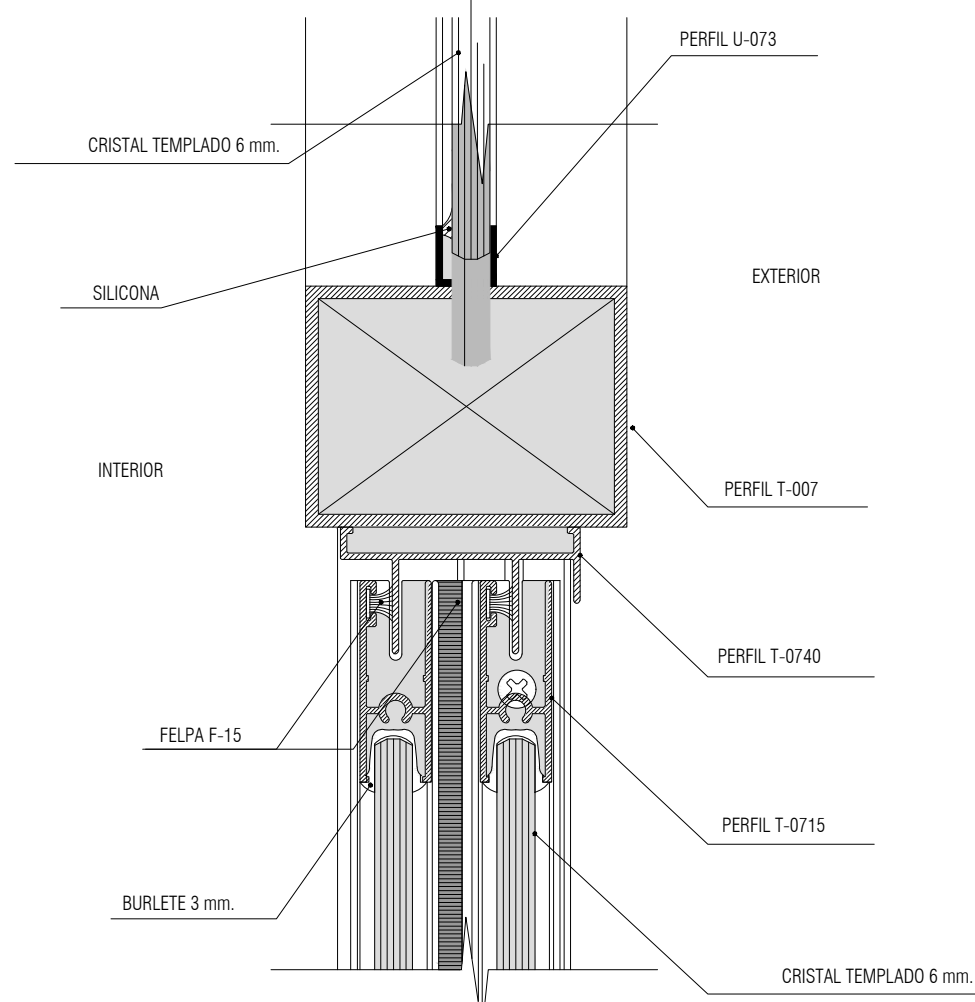


DETALLE TÍPICO 06  
VENTANA CRITAL TEMPLADO INCOLORO 6mm CON MARCO DE ALUMINIO  
ESC:1/2.5

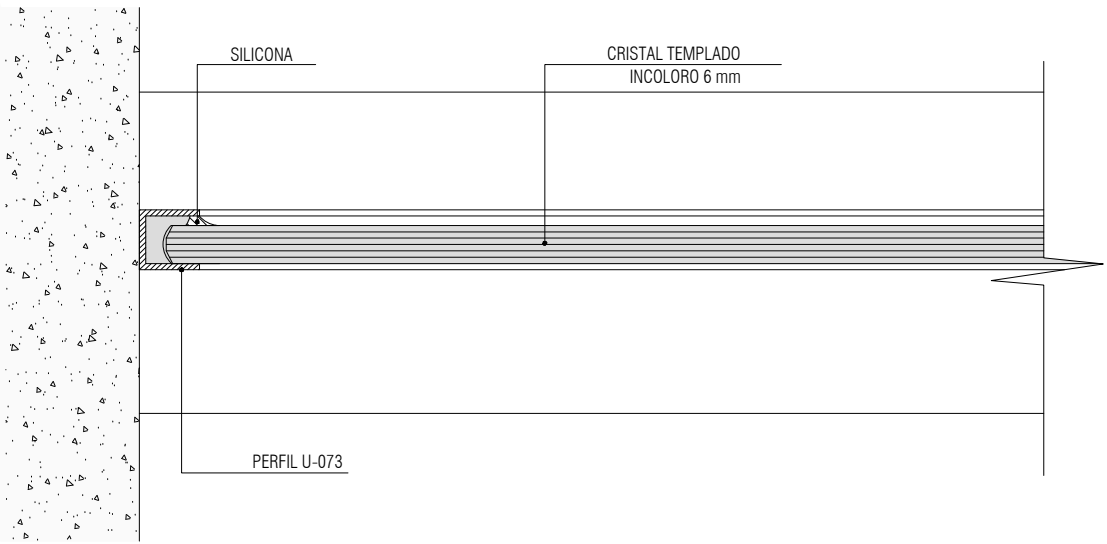


DETALLE TÍPICO 01  
VENTANA CRITAL TEMPLADO INCOLORO 6mm CON MARCO DE ALUMINIO  
ESC:1/2.5

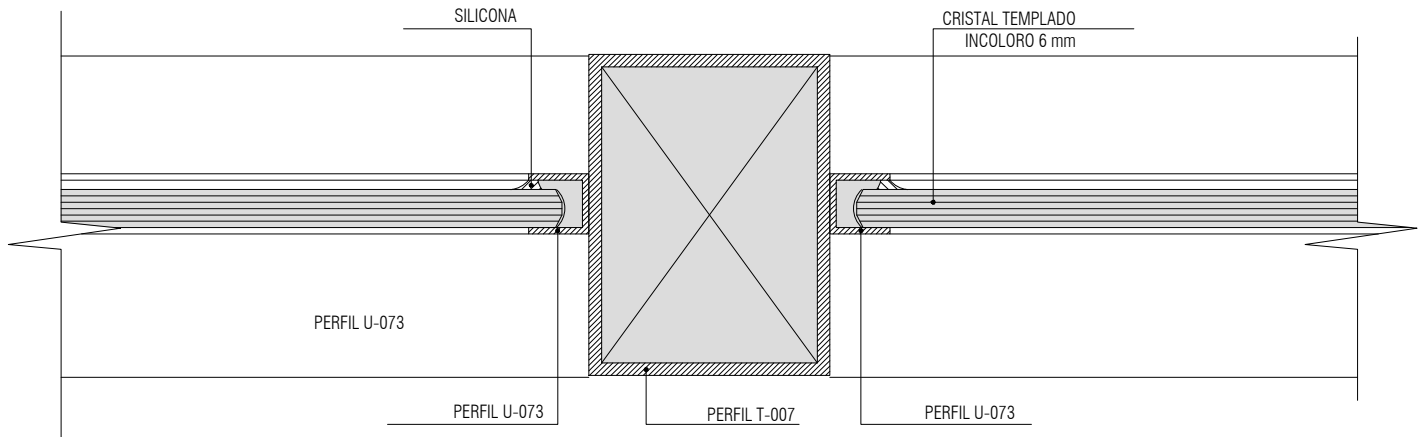


DETALLE TÍPICO 02  
VENTANA CRITAL TEMPLADO INCOLORO 6mm CON MARCO DE ALUMINIO  
ESC:1/2.5

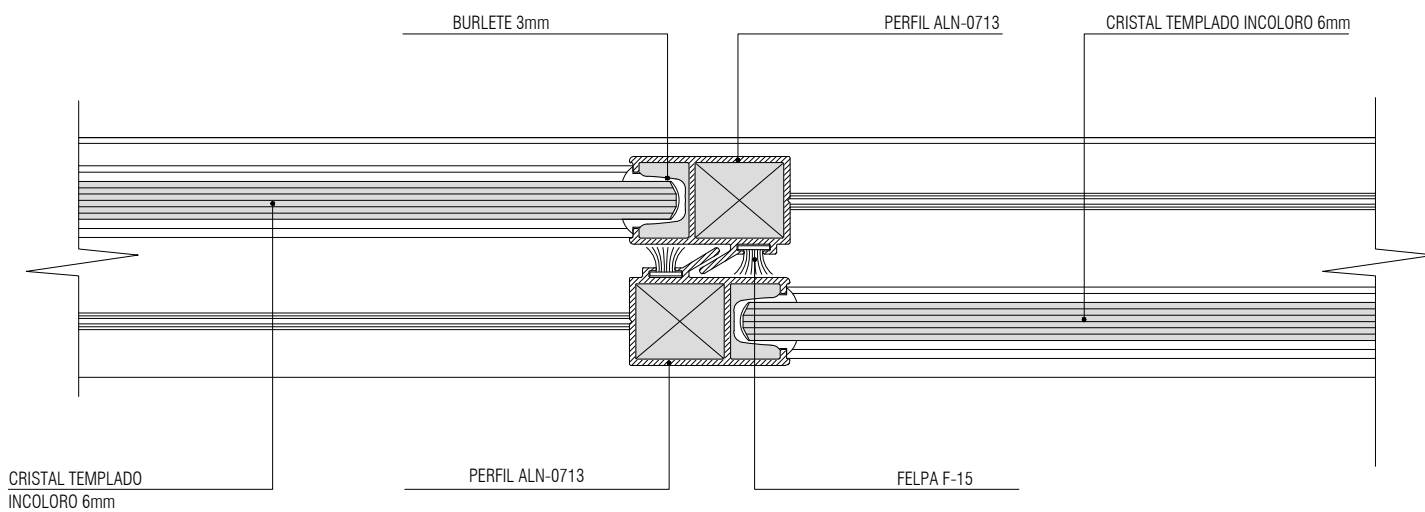


DETALLE TÍPICO 03  
VENTANA CRITAL TEMPLADO INCOLORO 6mm CON MARCO DE ALUMINIO  
ESC:1/2.5

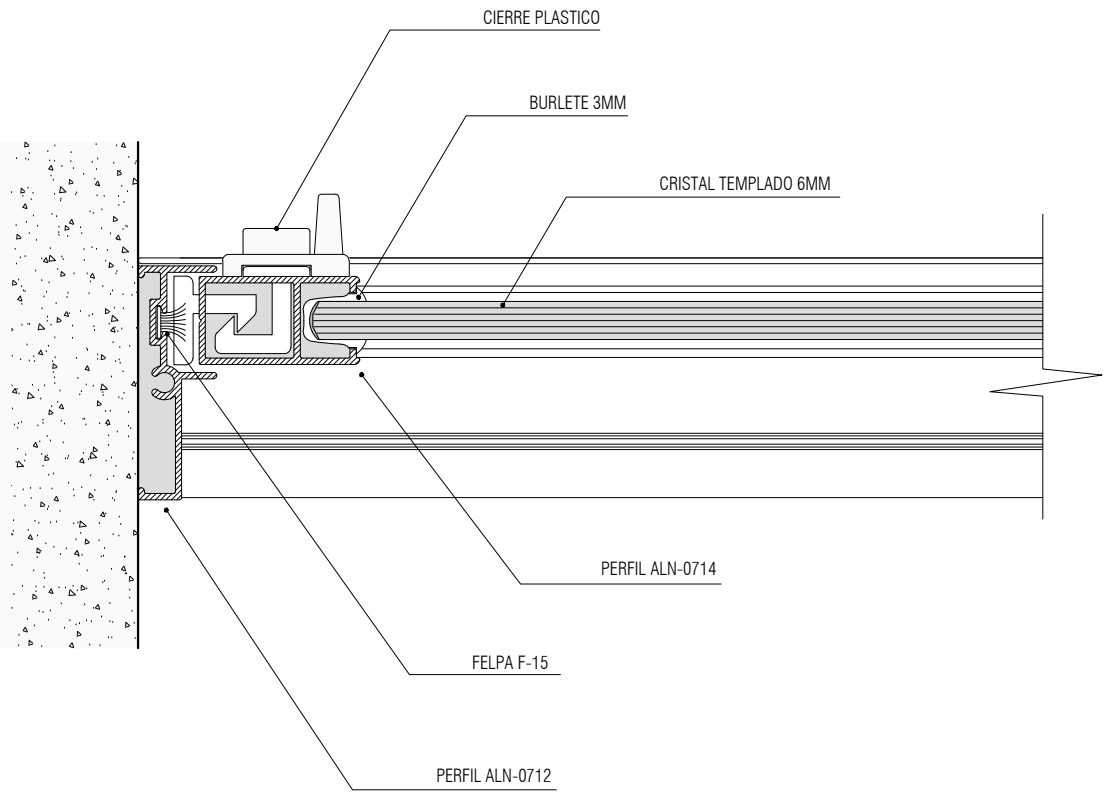

DETALLE TÍPICO 04  
VENTANA CRITAL TEMPLADO INCOLORO 6mm CON MARCO DE ALUMINIO  
ESC:1/2.5

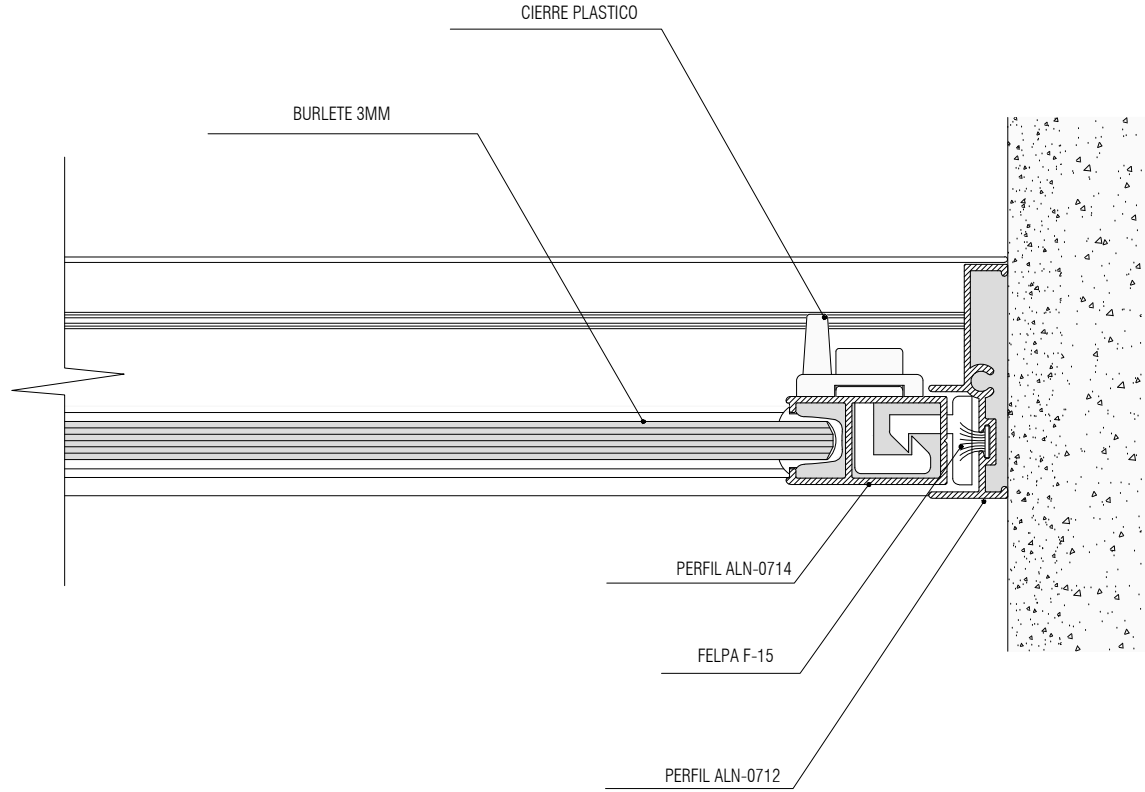

DETALLE TÍPICO 05  
VENTANA CRITAL TEMPLADO INCOLORO 6mm CON MARCO DE ALUMINIO  
ESC:1/2.5

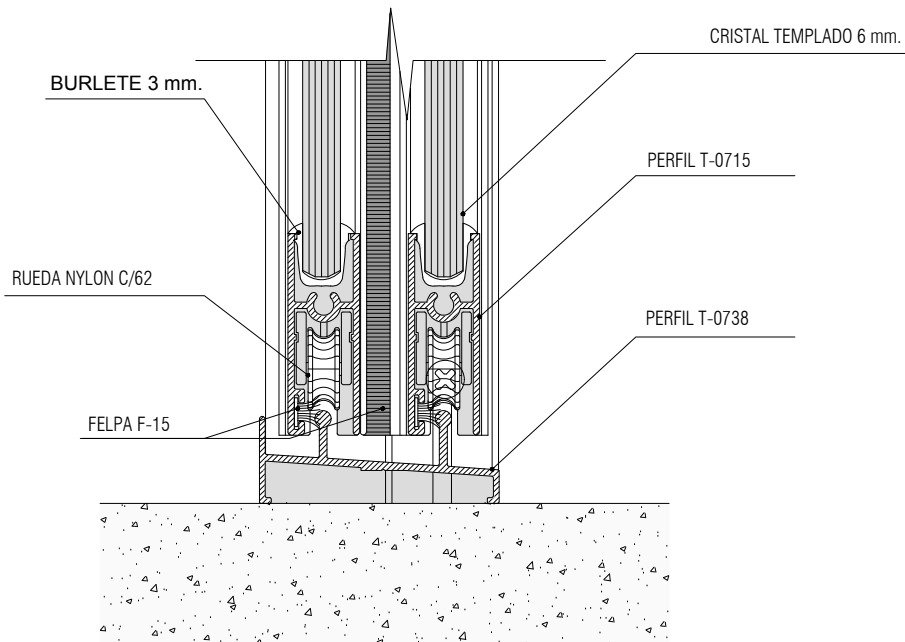

DETALLE TÍPICO 07  
VENTANA CRITAL TEMPLADO INCOLORO 6mm CON MARCO DE ALUMINIO  
ESC:1/2.5