




PROPUESTA DE SOLUCIÓN PUNTO 3

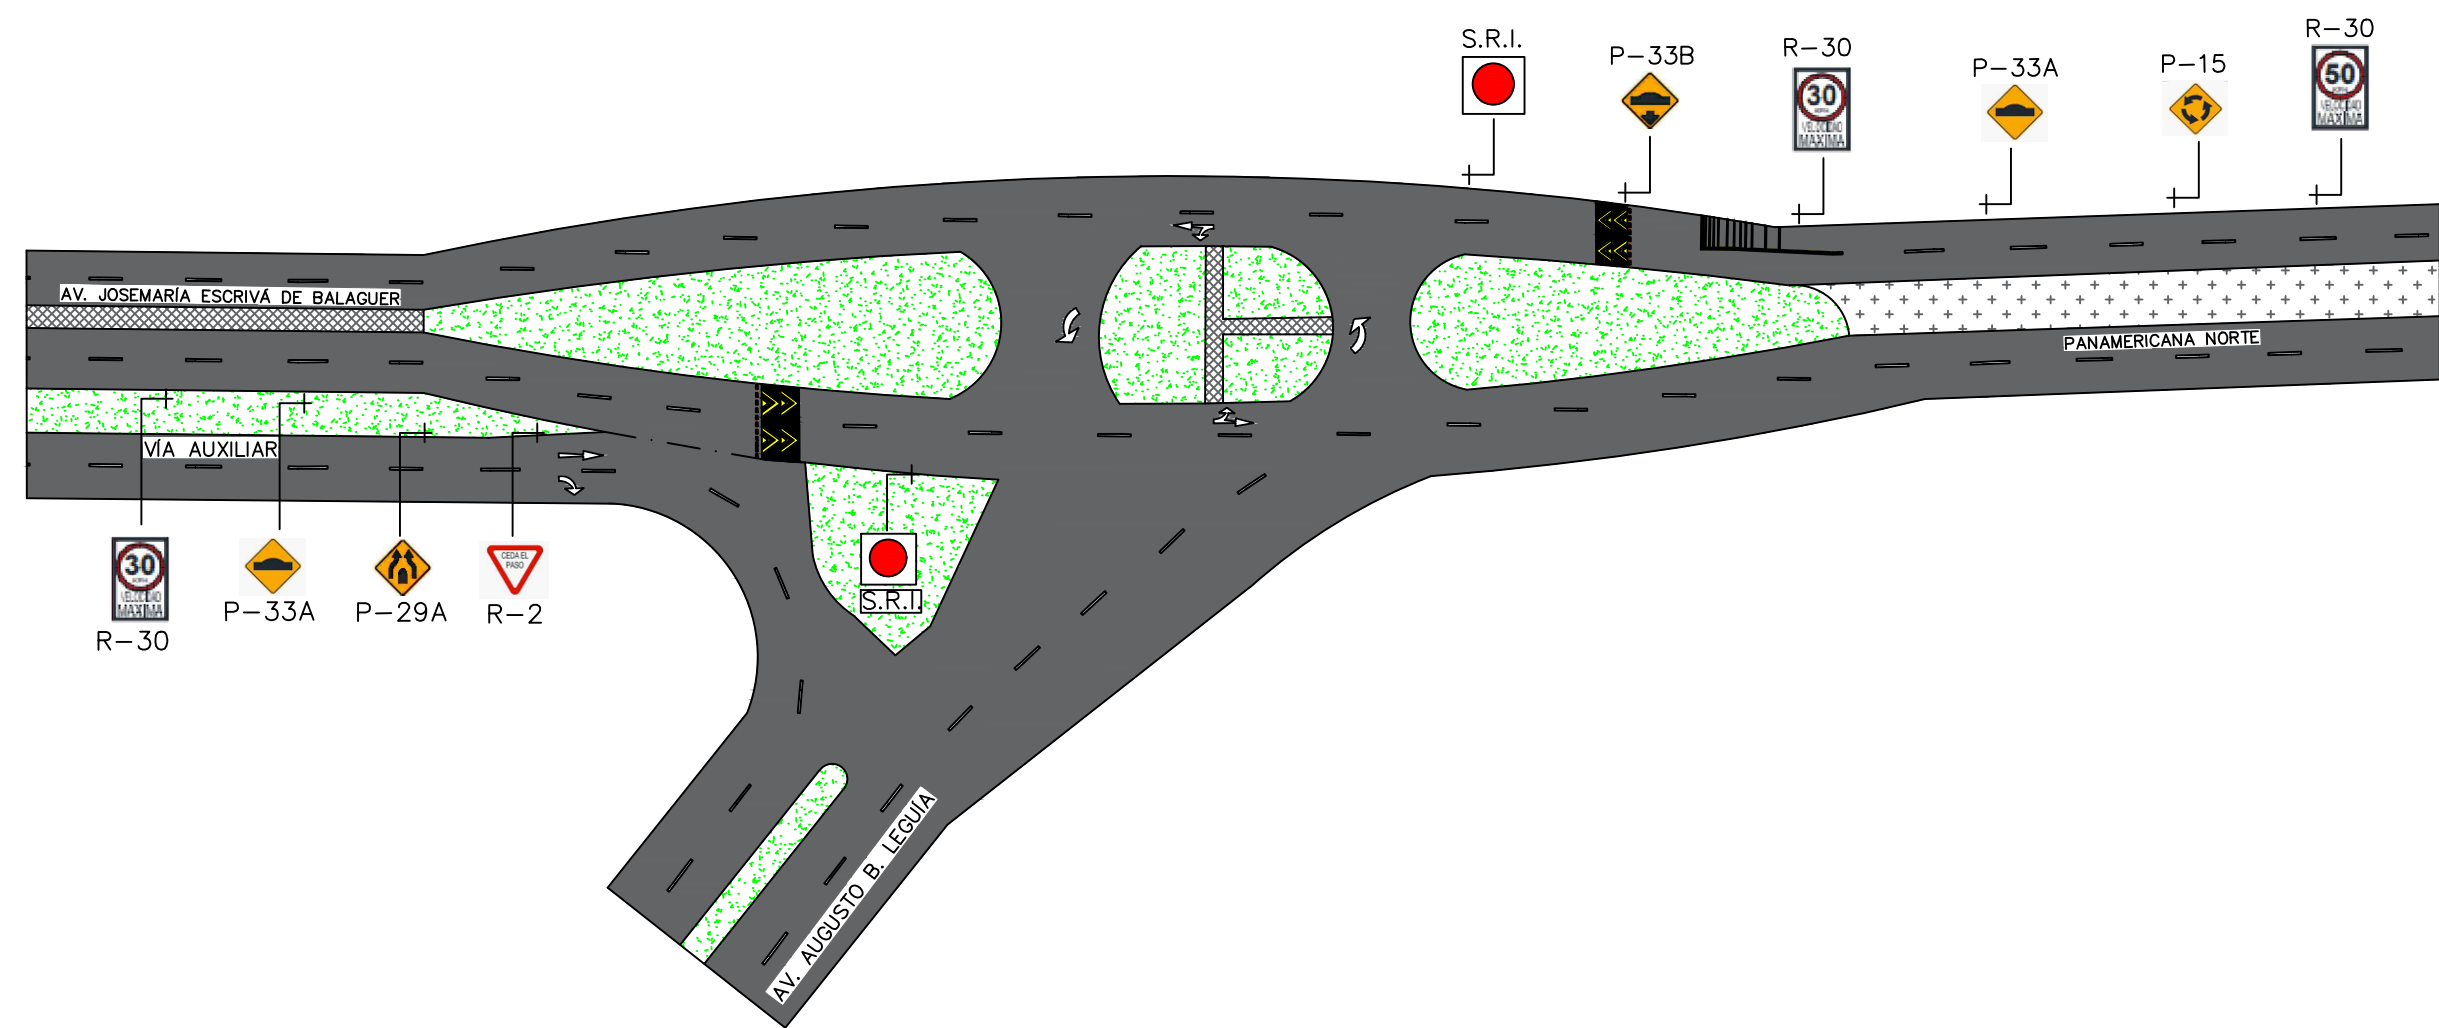

LEYENDA

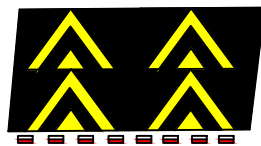

REDUCTOR DE VELOCIDAD TIPO
RESALTO CIRCULAR C/TACHAS

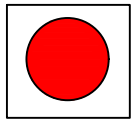

SEMÁFORO ROJO INTERMITENTE

SEÑALES PREVENTIVAS



SEÑAL DE APROXIMACIÓN REDUCTOR
DE VELOCIDAD TIPO RESALTO



SEÑAL FINAL DE VÍA DE UN SENTIDO
CON SEPARADOR CENTRAL



SEÑAL UBICACIÓN DE REDUCTOR DE
VELOCIDAD TIPO RESALTO



SEÑAL INTERSECCIÓN ROTATORIA

SEÑALES REGULADORAS



SEÑAL VELOCIDAD MÁXIMA
PERMITIDA



SEÑAL CEDA EL PASO



UNIVERSIDAD CATÓLICA SANTO TORIBIO DE MOGROVEJO

TESIS PARA OPTAR EL TÍTULO PROFESIONAL DE INGENIERO CIVIL AMBIENTAL

PROPUESTA DE SOLUCIÓN PUNTO 3

Fuente:

Elaboración Propia

Tesista:

Arturo Jahir Solórzano Seminario

Lámina:

S-03

Fecha de dibujo:

Noviembre 2021

Curso:

Tesis II

Código estudiante:

141AD50860