


PROPUESTA DE SOLUCIÓN PUNTO 6

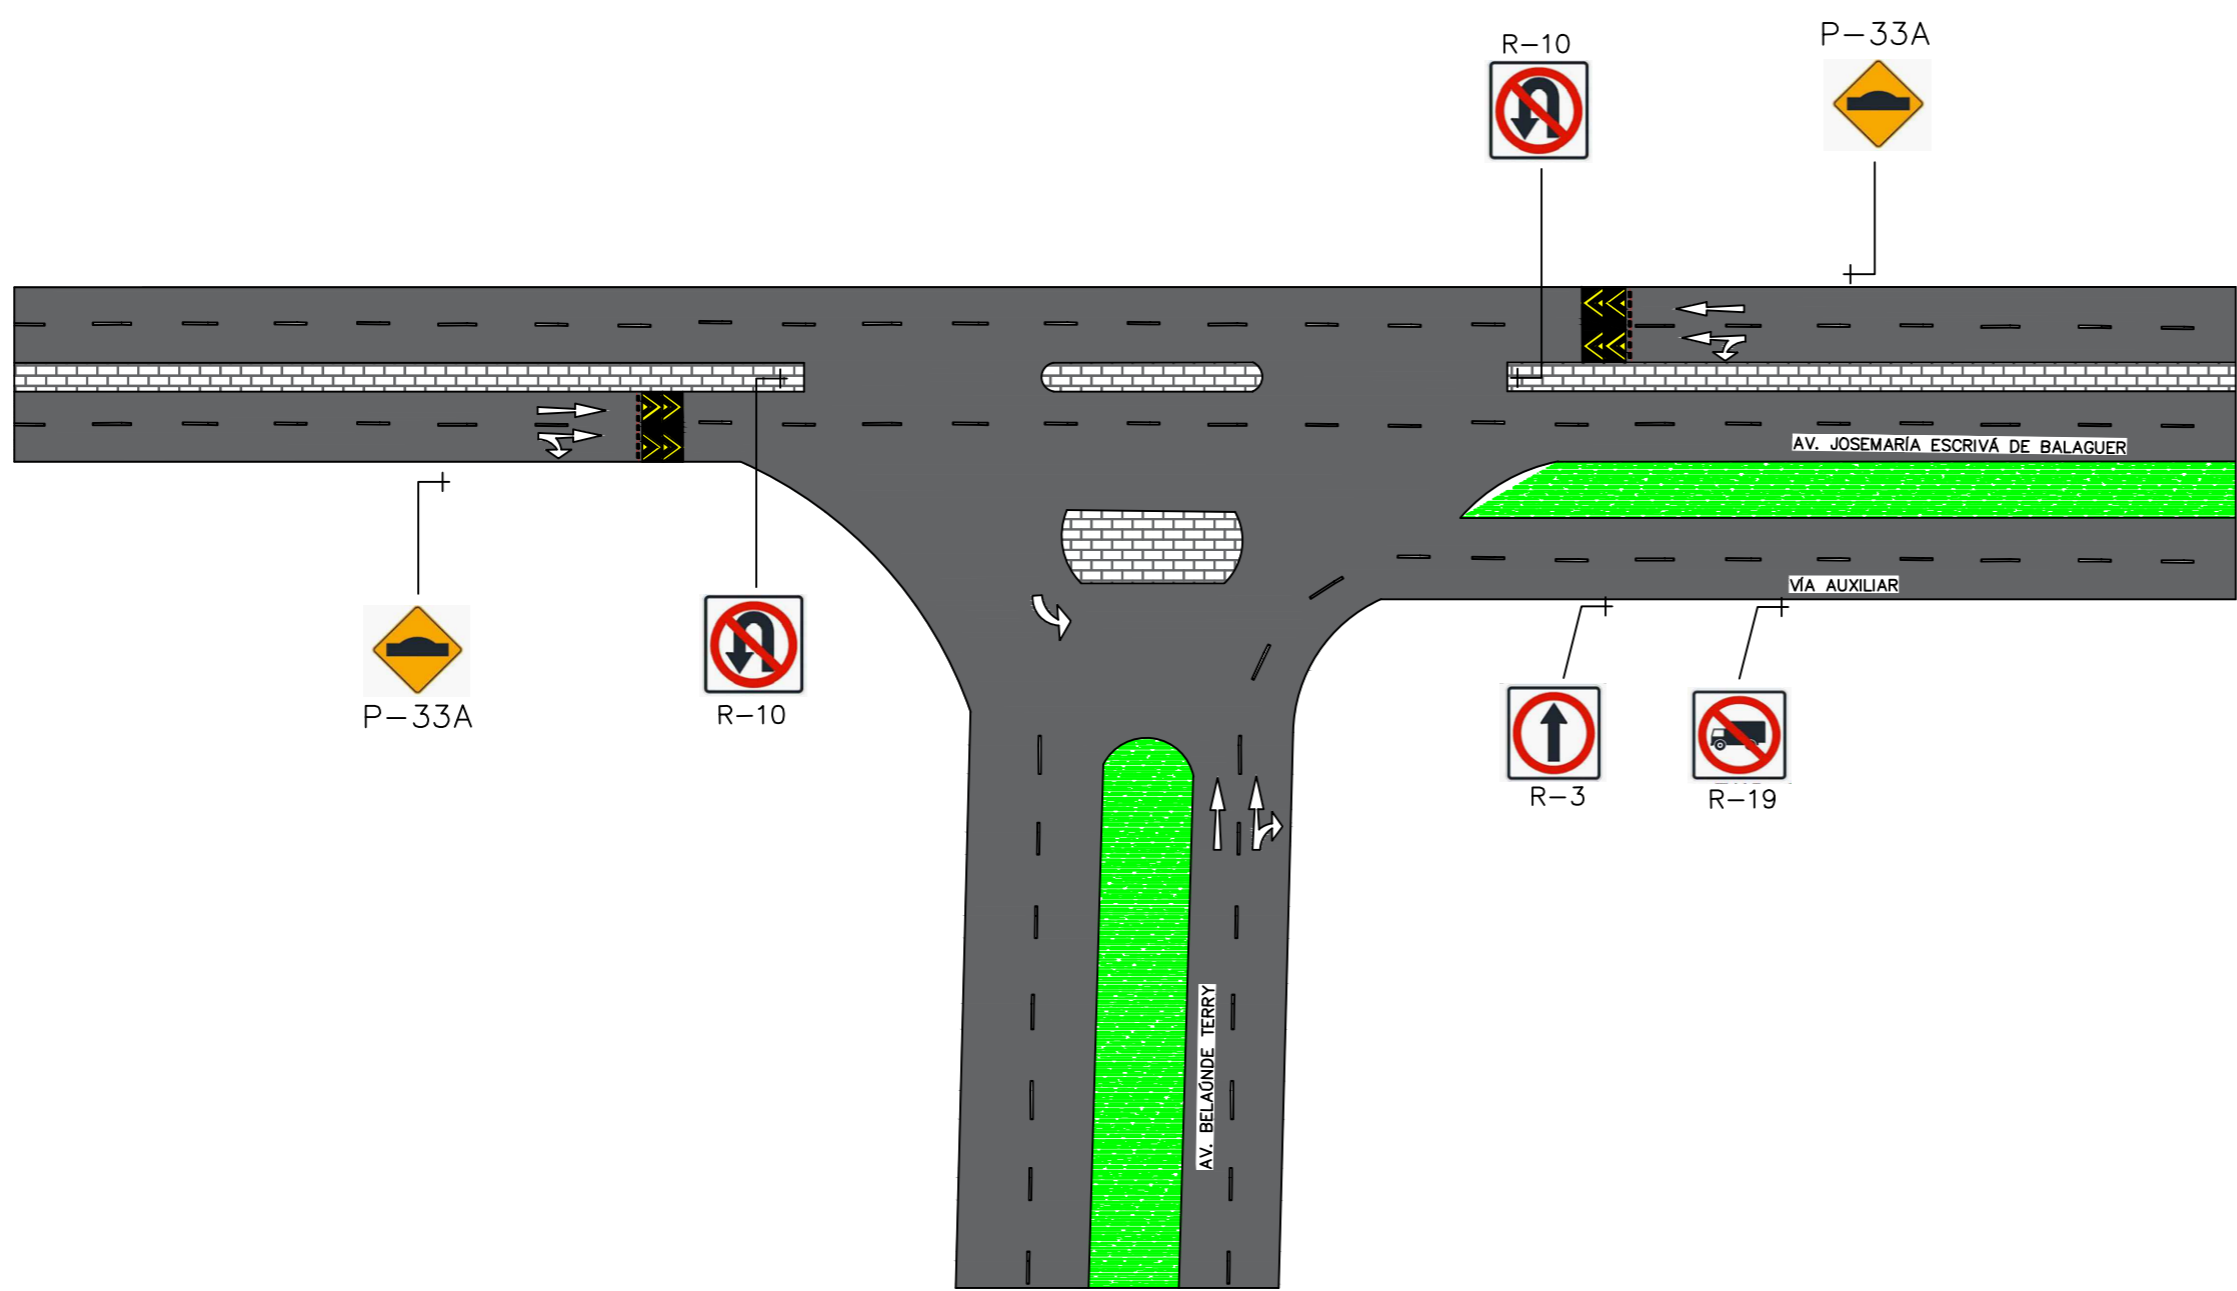

LEYENDA	
	REDUCTOR DE VELOCIDAD TIPO RESALTO CIRCULAR C/TACHAS
SEÑALES PREVENTIVAS	
	SEÑAL DE APROXIMACIÓN REDUCTOR DE VELOCIDAD TIPO RESALTO
SEÑALES REGULADORAS	
	SEÑAL PROHIBIDO GIRAR EN U
	SEÑAL DE DIRECCIÓN OBLIGADA
	SEÑAL PROHIBIDO CIRCULACIÓN VEHÍCULOS DE CARGA