


PROPUESTA DE SOLUCIÓN PUNTO 8

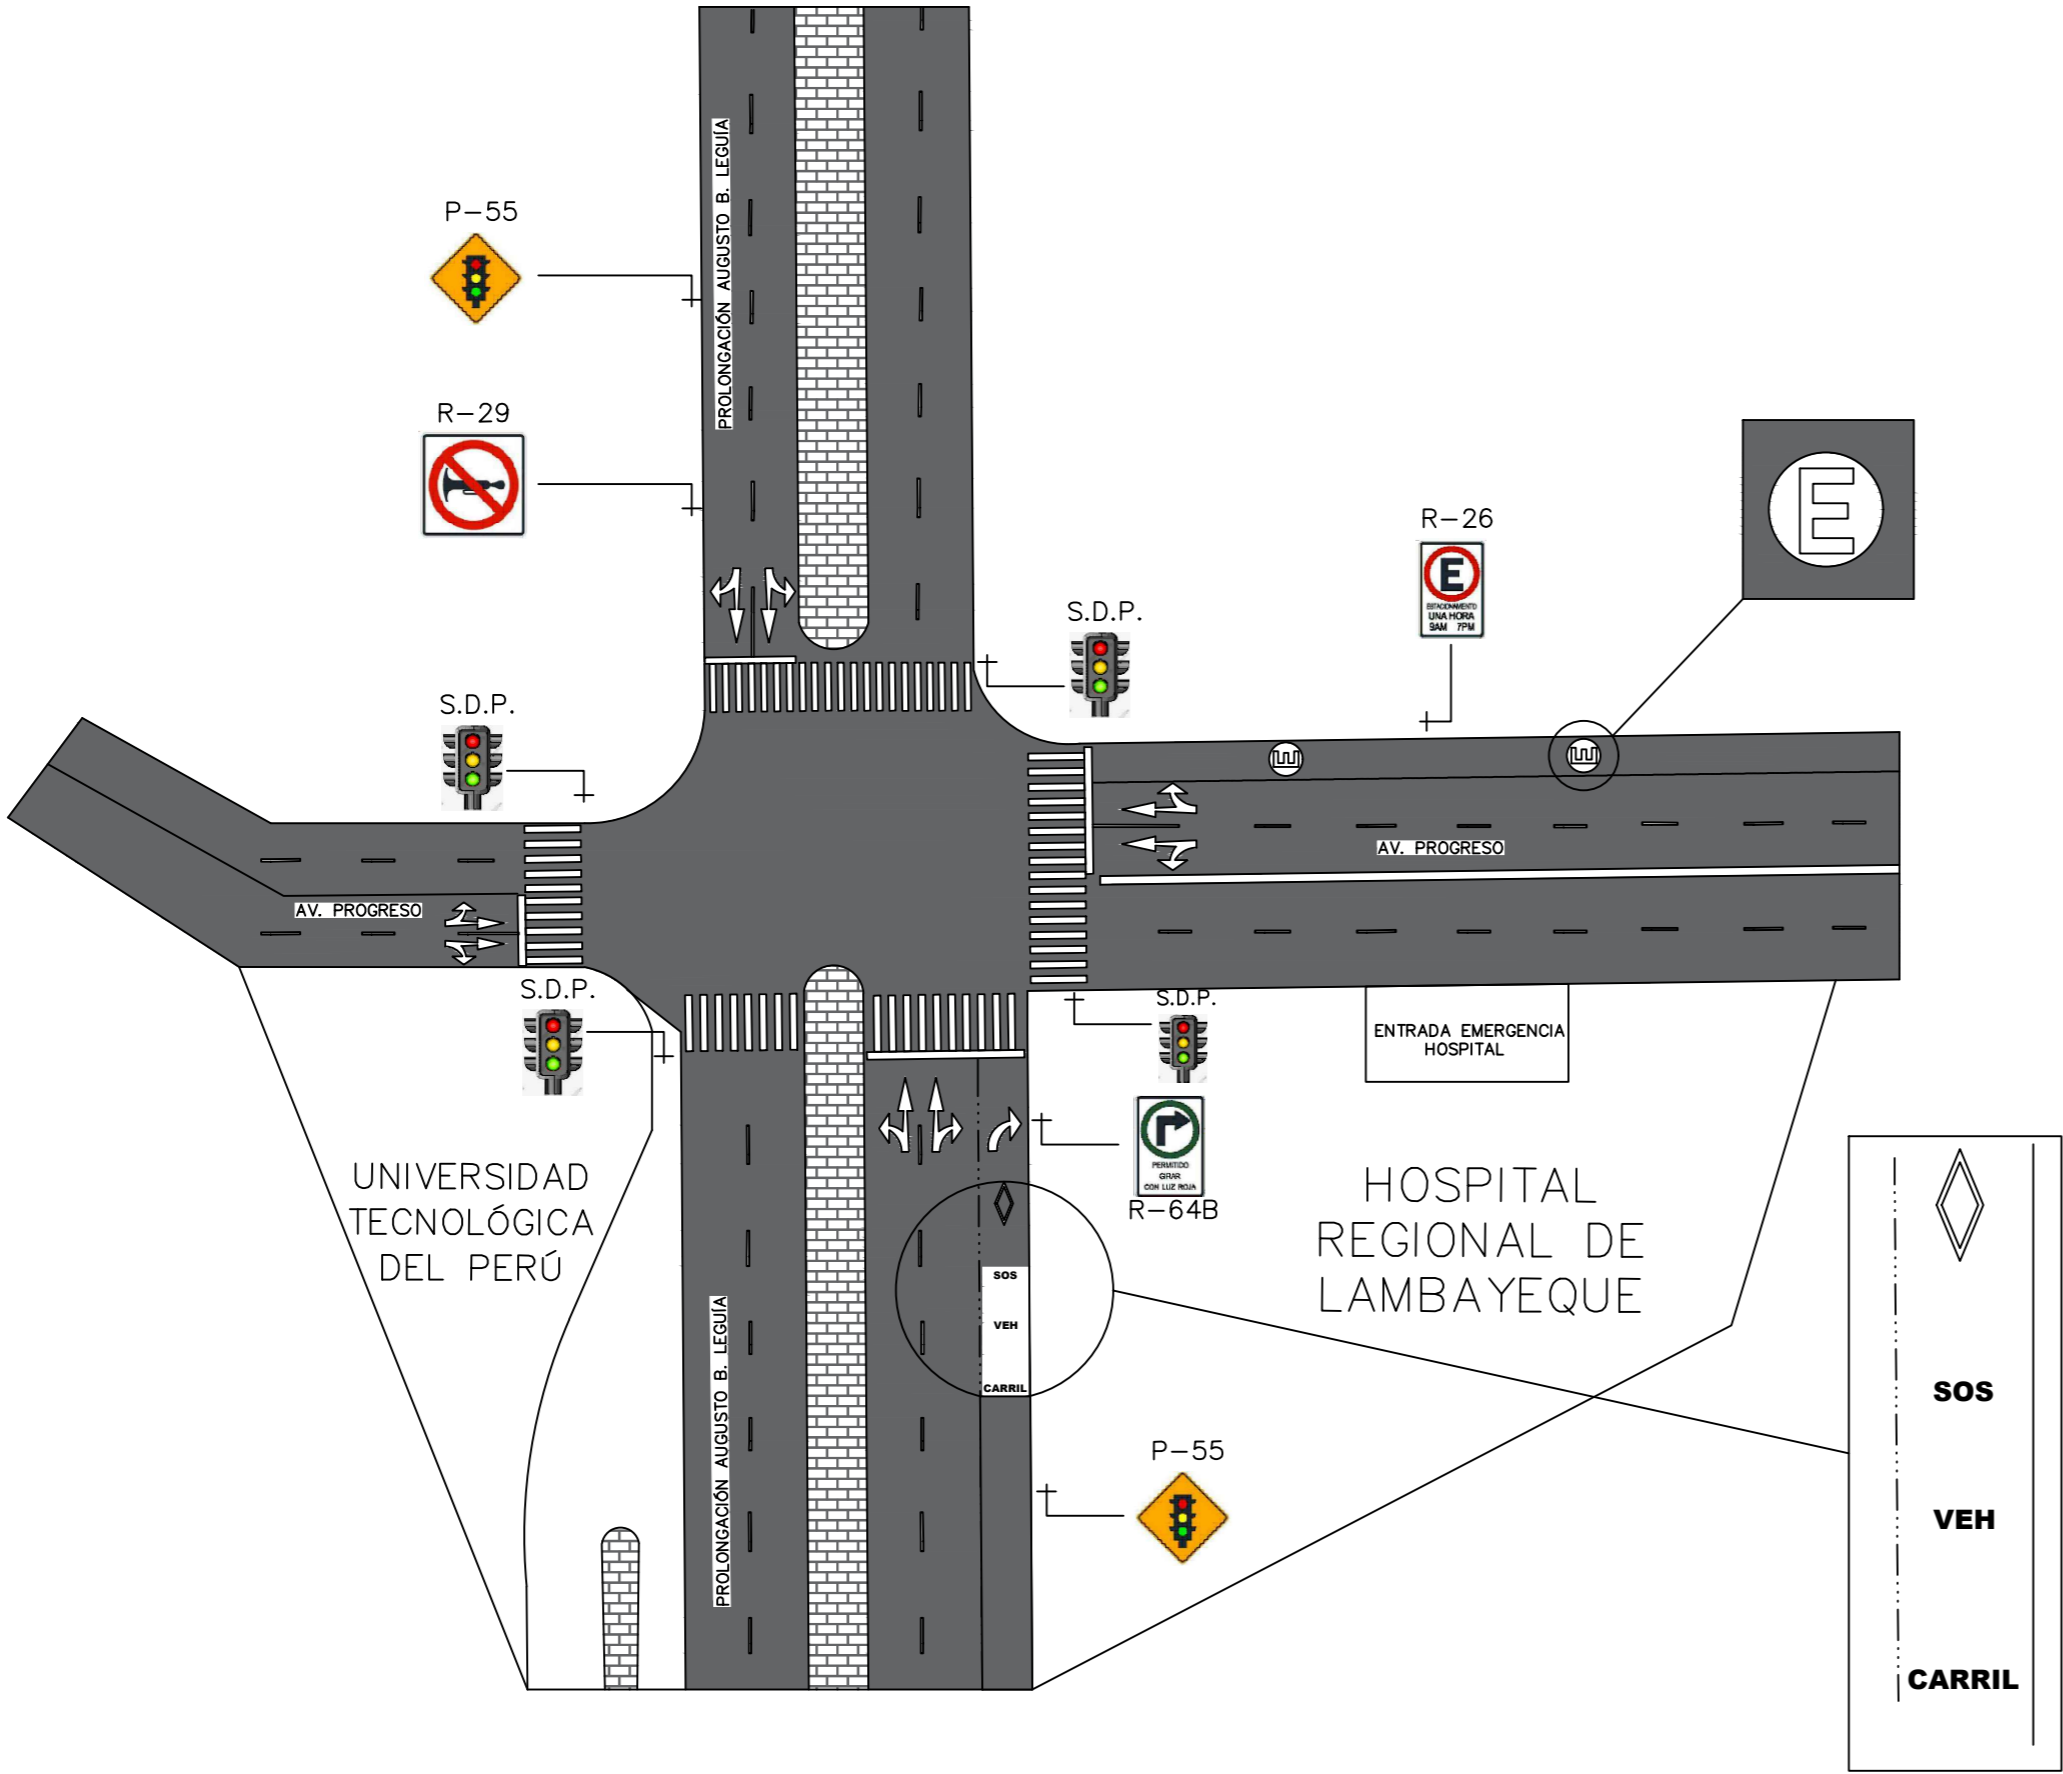

LEYENDA	
	SEMÁFORO DIGITAL PROGRAMADO
SEÑALES REGULADORAS	
	SEÑAL PROHIBIDO EL USO DE BOCINA
	SEÑAL PROHIBIDO EL USO DE BOCINA
	SEÑAL PERMITIDO ESTACIONAR
SEÑALES PREVENTIVAS	
	SEÑAL PROXIMIDAD DE SEMÁFORO