



A CORTE 2-2
ESCALA 1/50

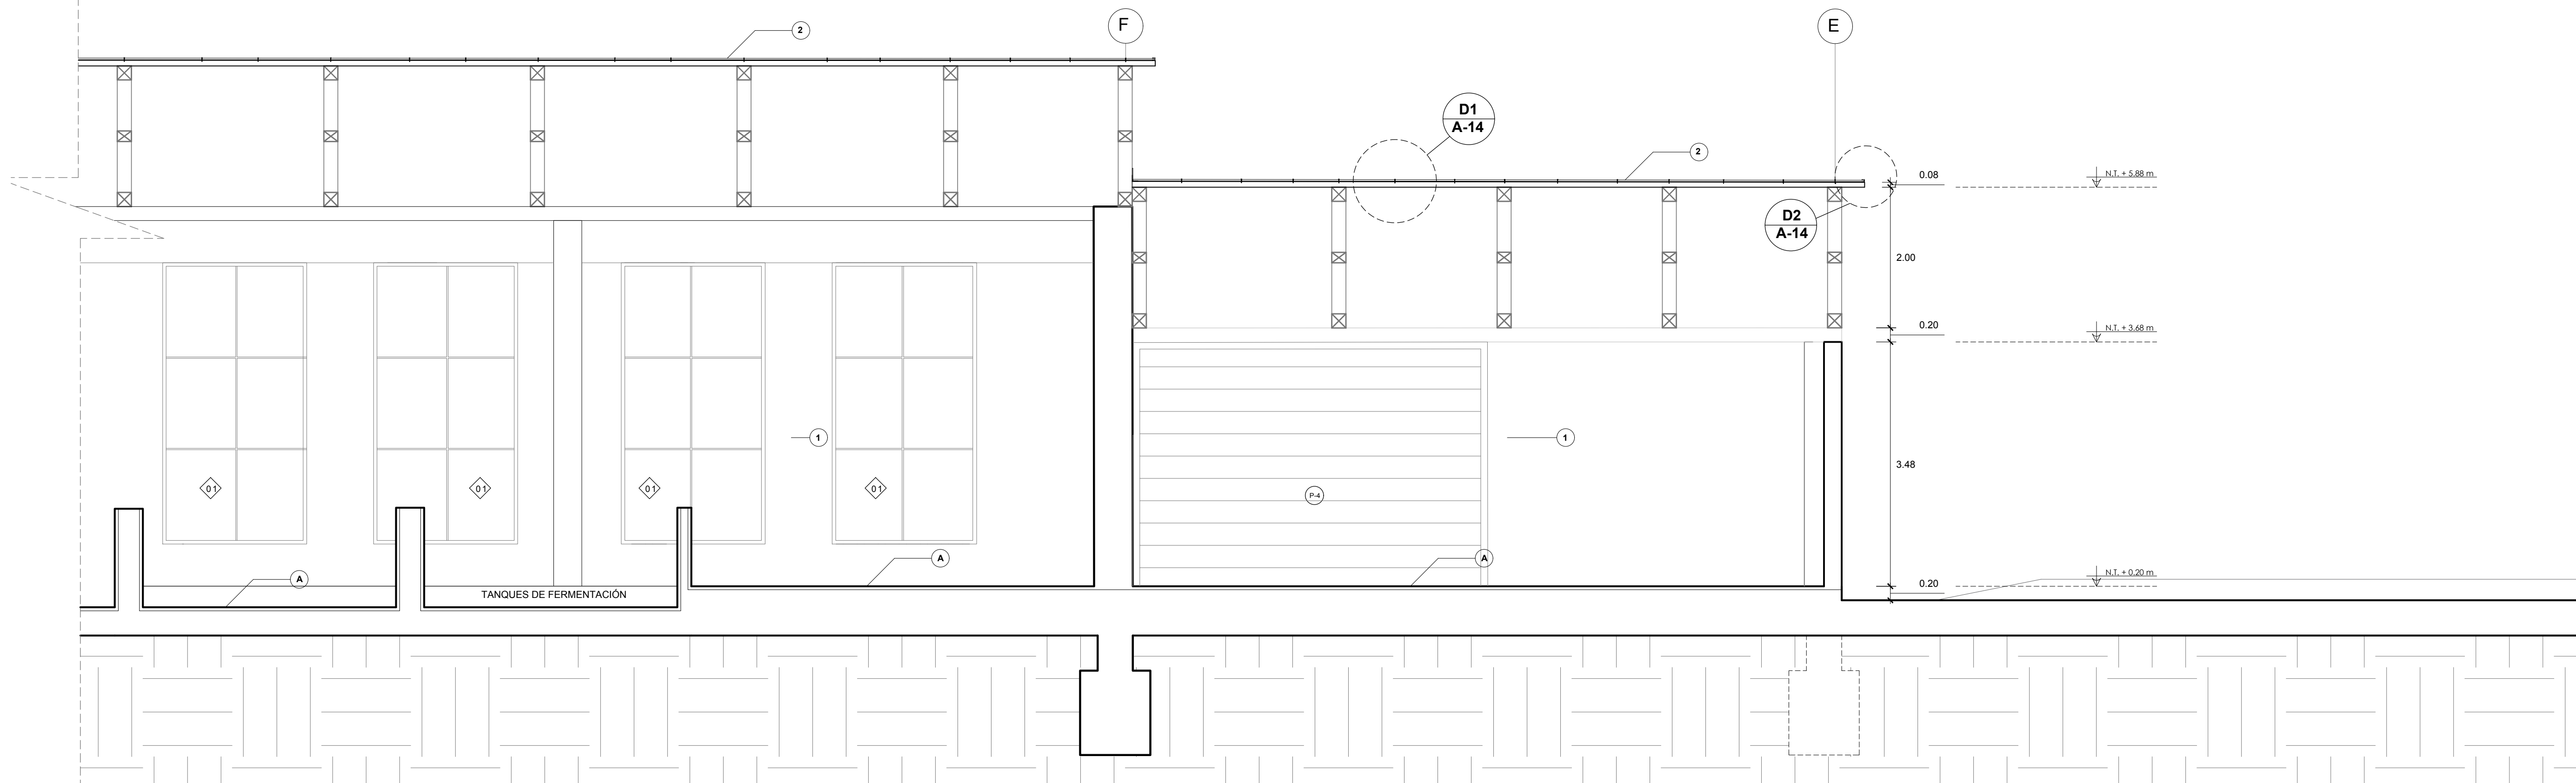


A' CORTE 2-2
ESCALA 1/50

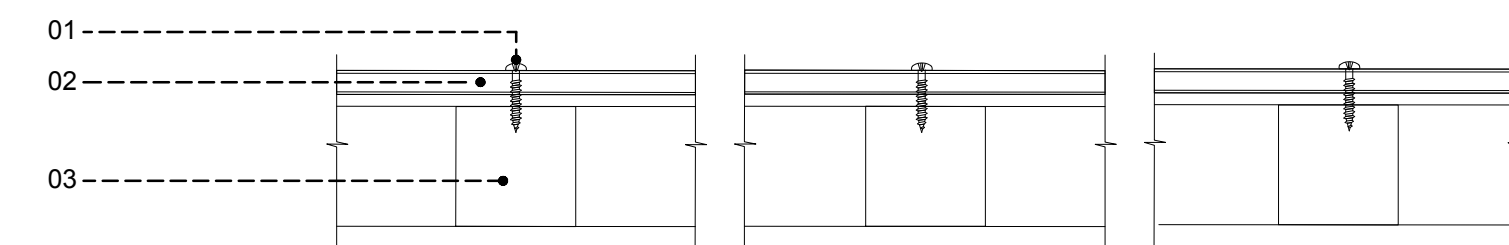

B DETALLE CONSTRUCTIVO 01

JUNTA DE PLANCHA DE POLICARBONATO
ESCALA 1/10

- 01 - PERNO DE FIJACION DE 1 1/2"
02 - PLANCHA DE POLICARBONATO DE 16 MM
03 - SOPORTE DE MADERA DE 2" x 2 1/2"

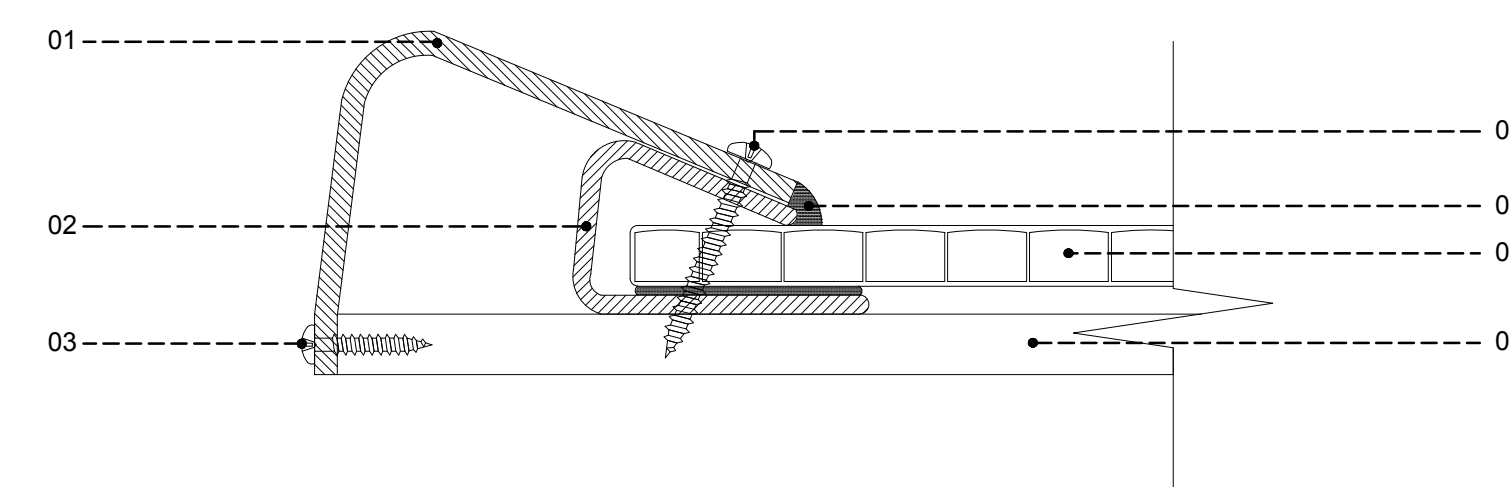


C DETALLE CONSTRUCTIVO 02

ANCLAJE DE TECHO CON PLACA O MURO
ESCALA 1/10

- 01 - PERFIL METÁLICO DE BORDE 1" X 2" X 3 1/2" e=3mm
02 - PERFIL CONECTOR EN C DE POLICARBONATO
03 - PERNO DE FIJACIÓN DE 1 1/2"
04 - PERNO DE FIJACIÓN DE 2"
05 - SELLADOR
06 - PLANCHA DE POLICARBONATO DE 16MM
07 - SOPORTE DE MADERA DE 2" x 2 1/2"

ACABADOS					
PISOS					
A	DE CEMENTO PULIDO				
B	DE PORCELANATO 30X30				
C	DE PORCELANATO 60X60				
D	BLOQUES DE CONCRETO				
E	DE PIEDRA LAJA TIPO PIZARRA				
F	GRASS				
REVOQUES					
A	BLOQUES DE CONCRETO				
B	ENLUCIDO DE CEMENTO - TARRAJEO				
MUROS					
1	LADRILLO CARAVISTA				
2	PINTURA LATEX				
CIELORRASO Y TECHO					
1	LOSA DE CONCRETO				
2	POLICARBONATO DE 16 MM				
CUADRO DE VANOS					
TIPO	MEDIDAS				
	ANCHO	ALTURA	ALFEIZE		
PUERTA	P ₀₁	1.80	2.10	---	
	P ₀₂	1.00	2.10	---	
	P ₀₃	0.60	1.80	---	
	P ₀₄	5.12	4.00	---	
	P ₀₅	0.90	2.10	---	
	P ₀₆	0.72	1.80	---	
	P ₀₇	0.70	1.80	---	
	P ₀₈	2.00	2.10	---	
	P ₀₉	2.40	2.10	---	
	P ₁₀	2.00	1.70	0.50	
VANOS	V ₀₁	1.60	0.70	2.30	
	V ₀₂	1.80	0.70	2.30	
	V ₀₃	4.27	2.50	---	
	V ₀₄	4.30	3.00	---	
	V ₀₅	7.27	3.00	---	
	V ₀₆	4.25	3.00	---	
	V ₀₇	5.75	3.00	---	
	V ₀₈	4.23	3.00	---	
	V ₀₉	5.70	3.00	---	
	V ₁₀	1.77	0.70	2.30	
	V ₁₁	2.10	0.70	2.30	
	V ₁₂	3.07	0.70	2.30	
	V ₁₃	1.98	0.70	2.30	
	V ₁₄	1.50	0.70	2.30	
	V ₁₅	3.22	2.50	---	
	V ₁₆	7.64	3.00	---	
MAMPARAS	M ₀₁	7.27	3.00	---	
	M ₀₂	4.53	3.00	---	
	M ₀₃	4.25	3.00	---	
	M ₀₄	4.48	3.00	---	
	M ₀₅	3.64	3.00	---	
	M ₀₆	6.00	3.00	---	
	M ₀₇	9.40	3.00	---	
	M ₀₈	14.30	3.00	---	
	M ₀₉				
	M ₁₀				

LEYENDA	
NOMENCLATURA DE AMBIENTE	
NOMBRE DEL AMBIENTE	
000	NPT+0.00
A1A1	ACABADO CIELORRASO Y TECHO
A1A1	ACABADO REVOQUES
A1A1	ACABADO MURO
A1A1	ACABADO PISO
CODIFICACIÓN DEL AMBIENTE	
SIMBOLOGÍA CORTE:	
00	NÚMERO DE CORTE
A-14	LÁMINA EN DONDE SE ENCUENTRA CORTE
01	SIMBOLOGÍA VENTANA
02	SIMBOLOGÍA PUERTA
03	CAMBIO DE MATERIALIDAD
04	CAMBIO DE NIVEL



USAT
Universidad Católica
Santo Toribio de Mogrovejo

DE ARQUITECTURA

TESIS PARA
OPTAR EL TÍTULO DE
ARQUITECTO


TÍTULO:
DISEÑO DE UNA FÁBRICA DESTINADA A LOS
PROCESOS CAPETALEROS EN EL
DISTRITO DE LONJA GRANDE - SECTOR
SANTO TORIBIO DE MOGROVEJO

UNIVERSIDAD CATOLICA SANTO TORIBIO
DE MOGROVEJO

"FPC"

ELABORADO POR:
YEMELY VIOLETA RENGIFO GARCIA

ASESOR PRINCIPAL:
MGR. ARO' CÉSAR FERNANDO
JIMÉNEZ ZULOETA
CAP. 8892

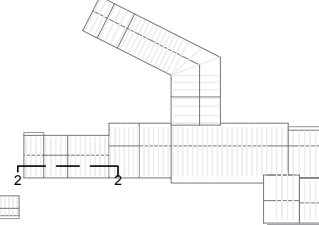PLANO CLAVE:


DESCRIPCIÓN:
A-14. CORTE 2 - 2

UBICACIÓN:
A 14/22

FECHA:
DICIEMBRE / 2019

Nº LÁMINAS:
14