




A CORTE 5-5
ESCALA 1/25

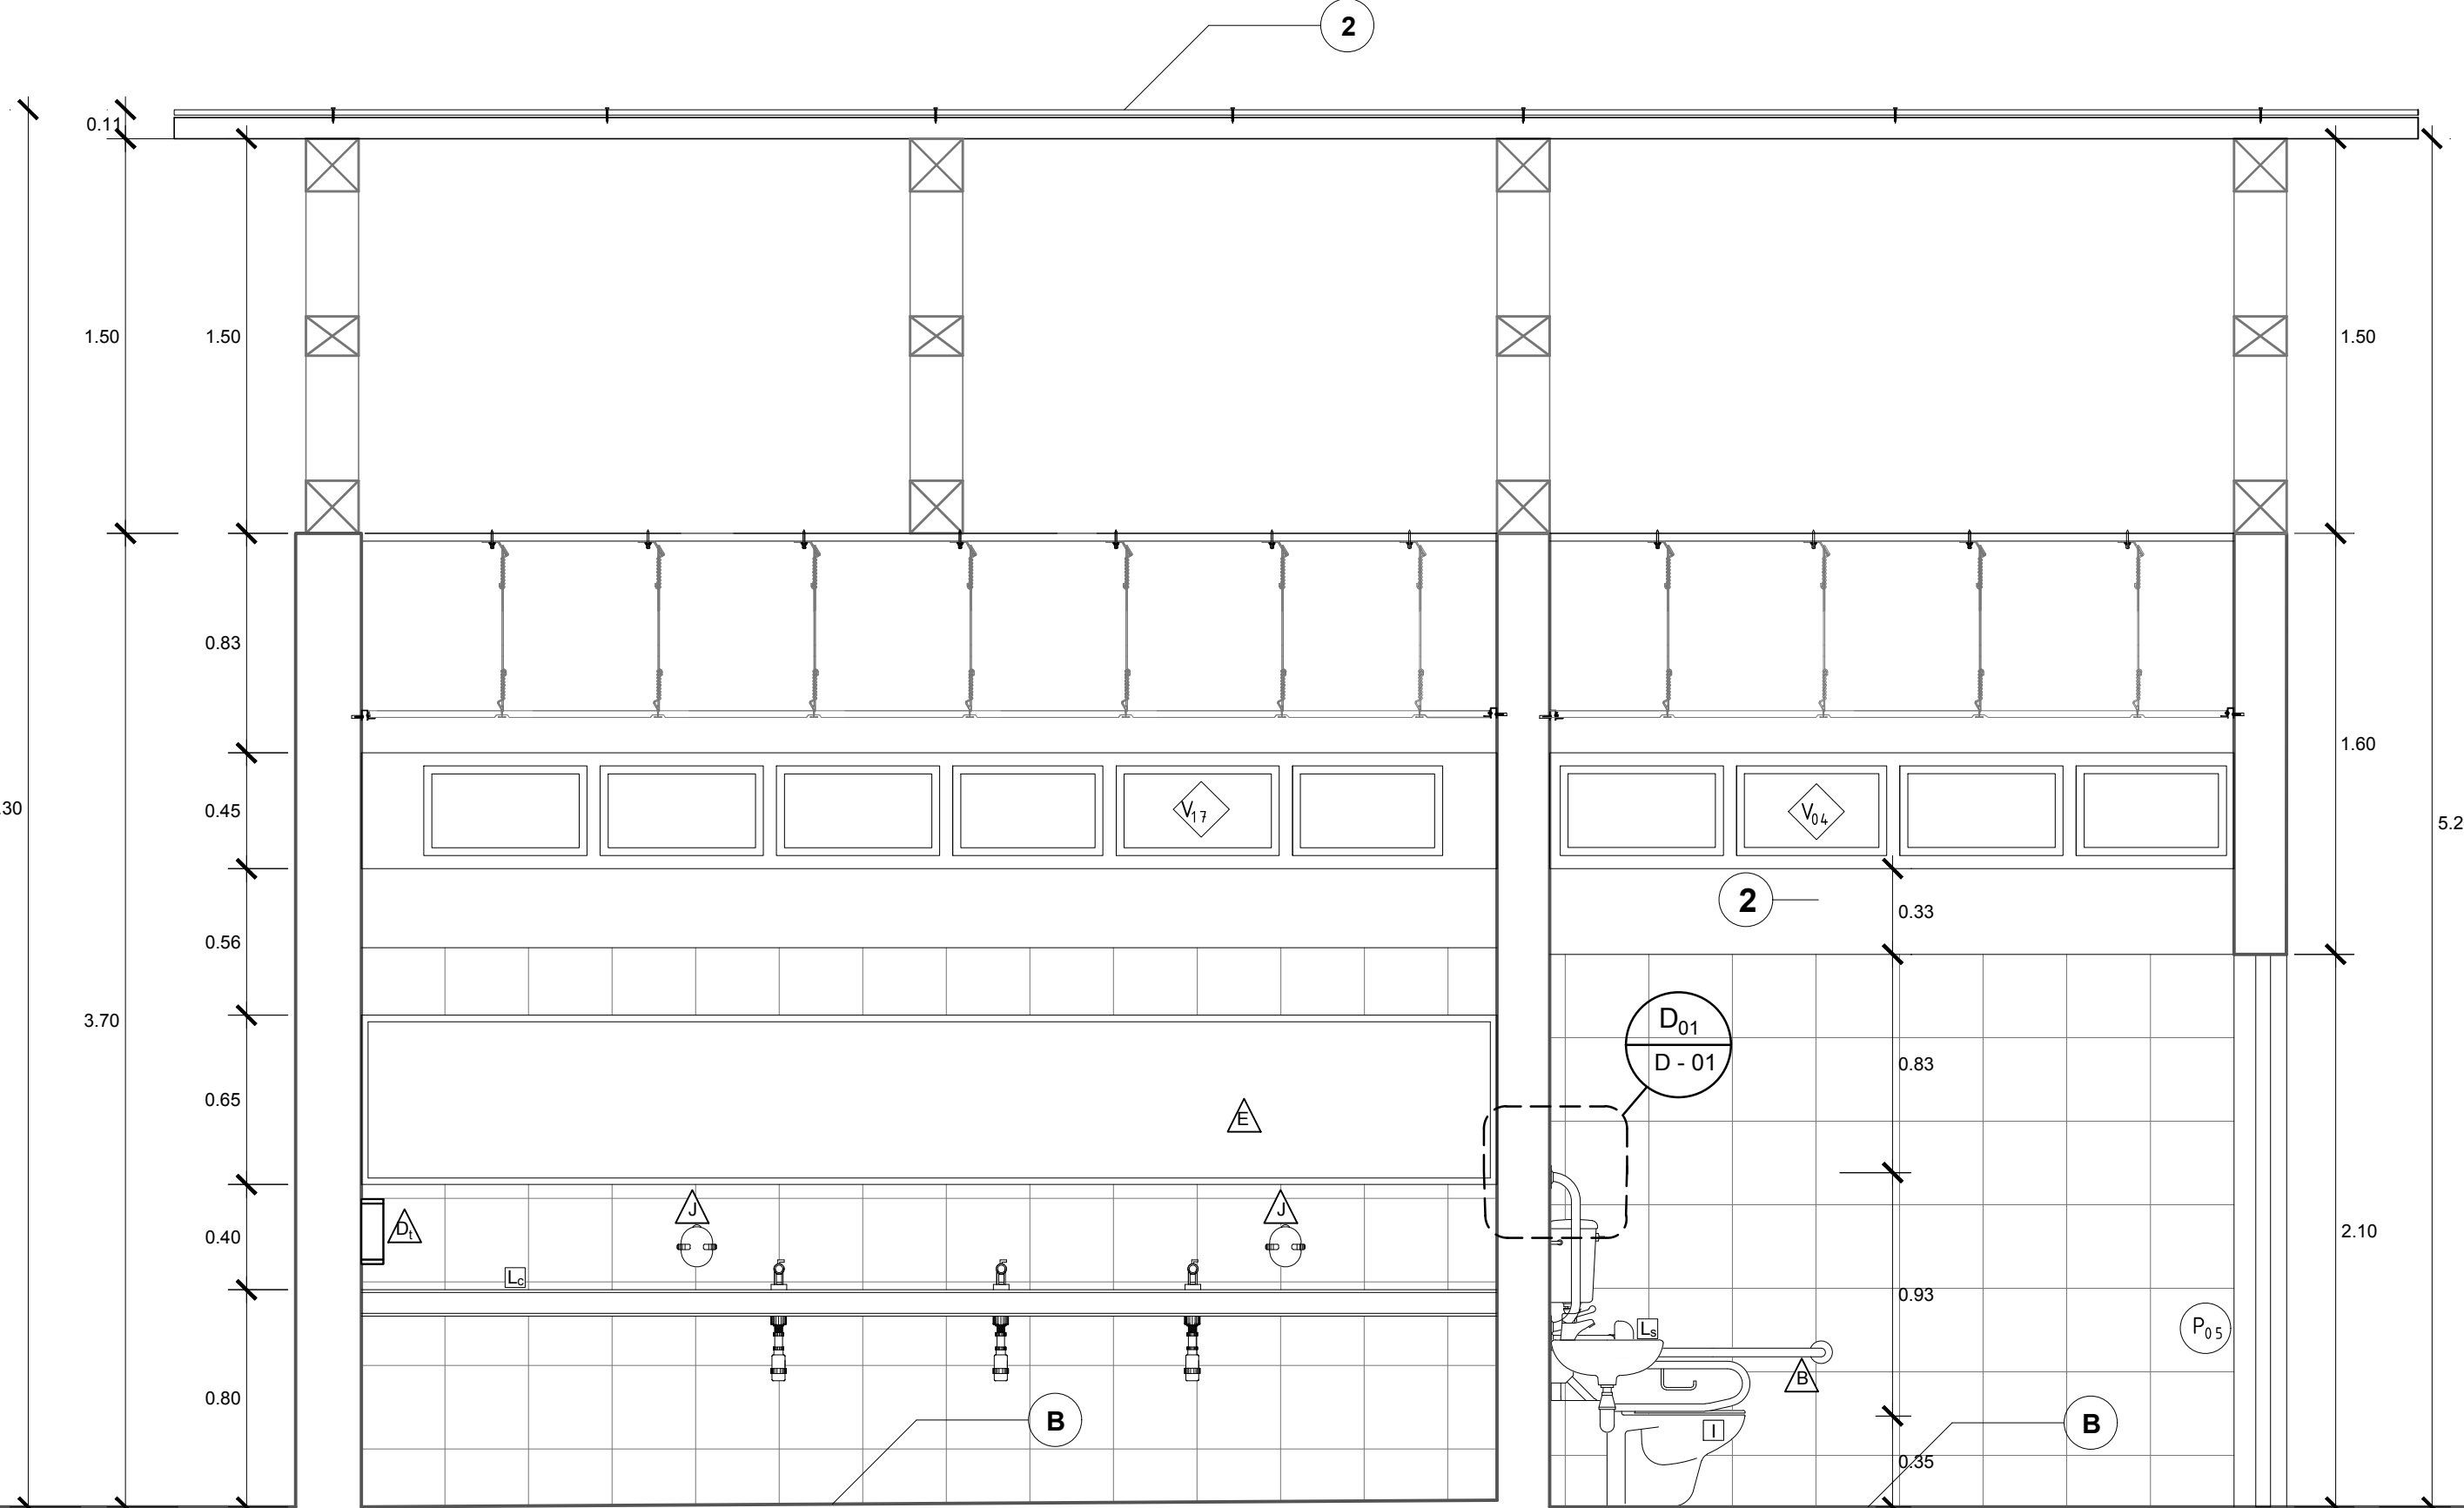

B CORTE 6-6
ESCALA 1/25

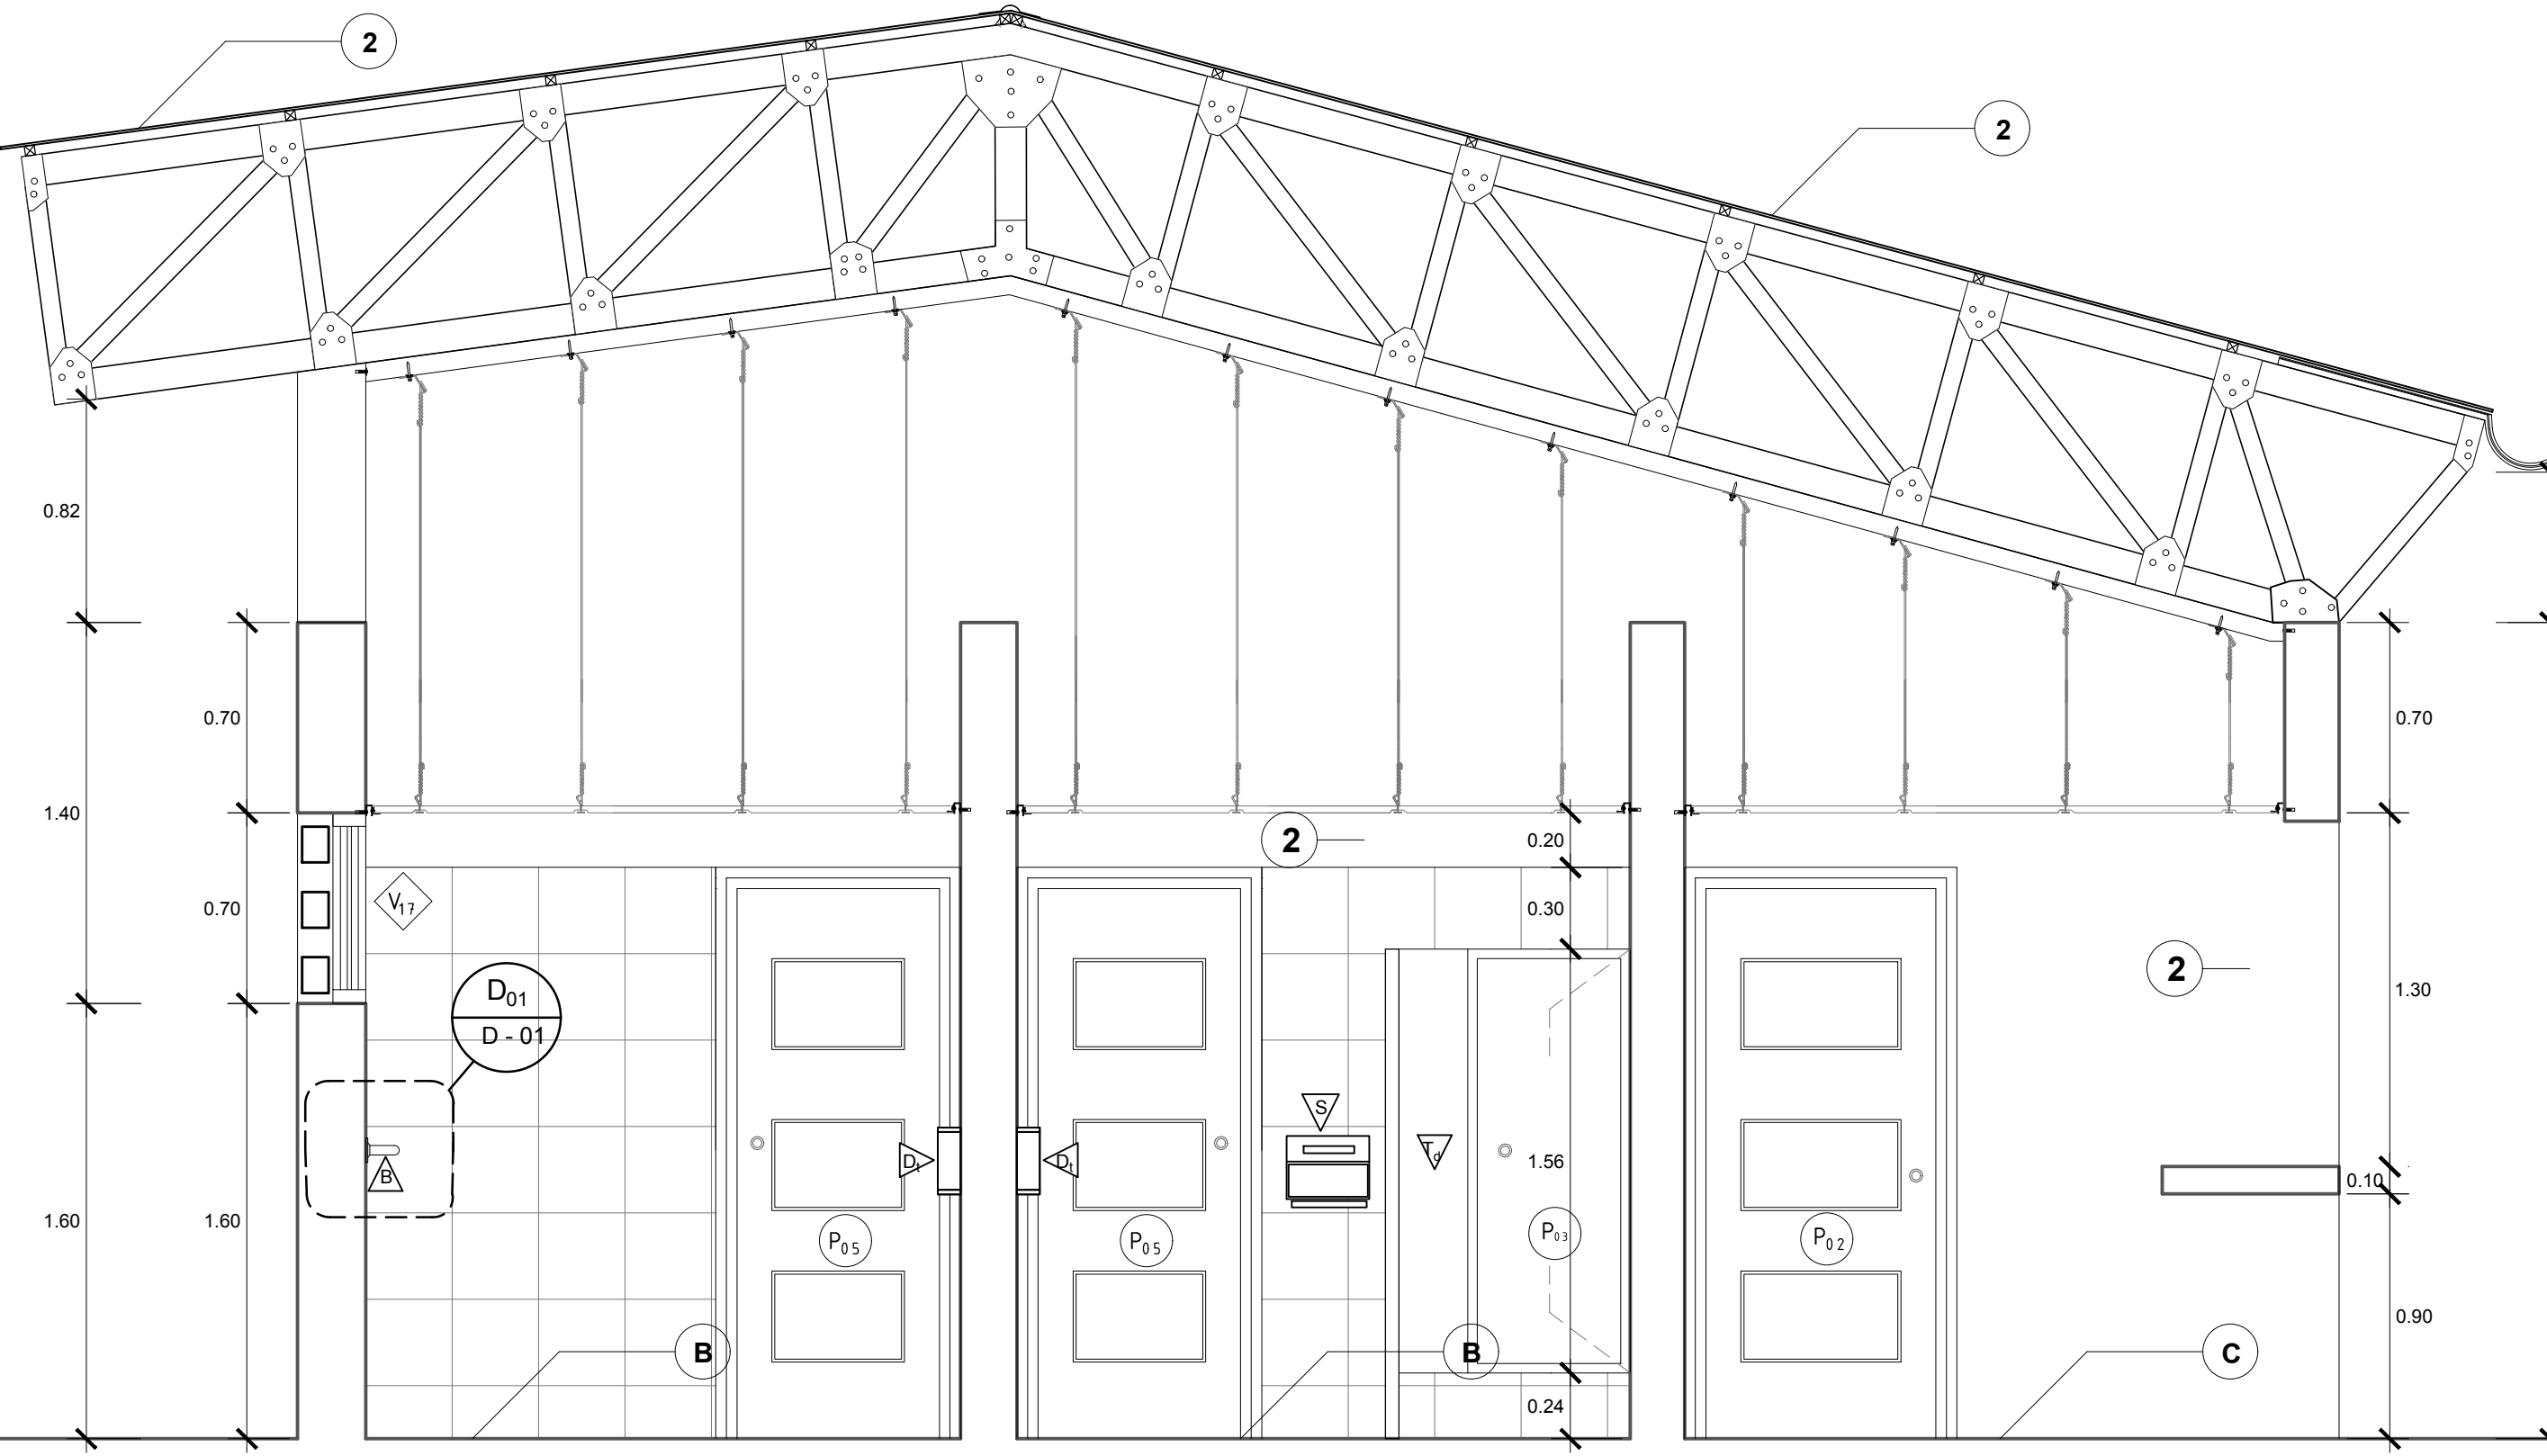

C CORTE 7-7
ESCALA 1/25

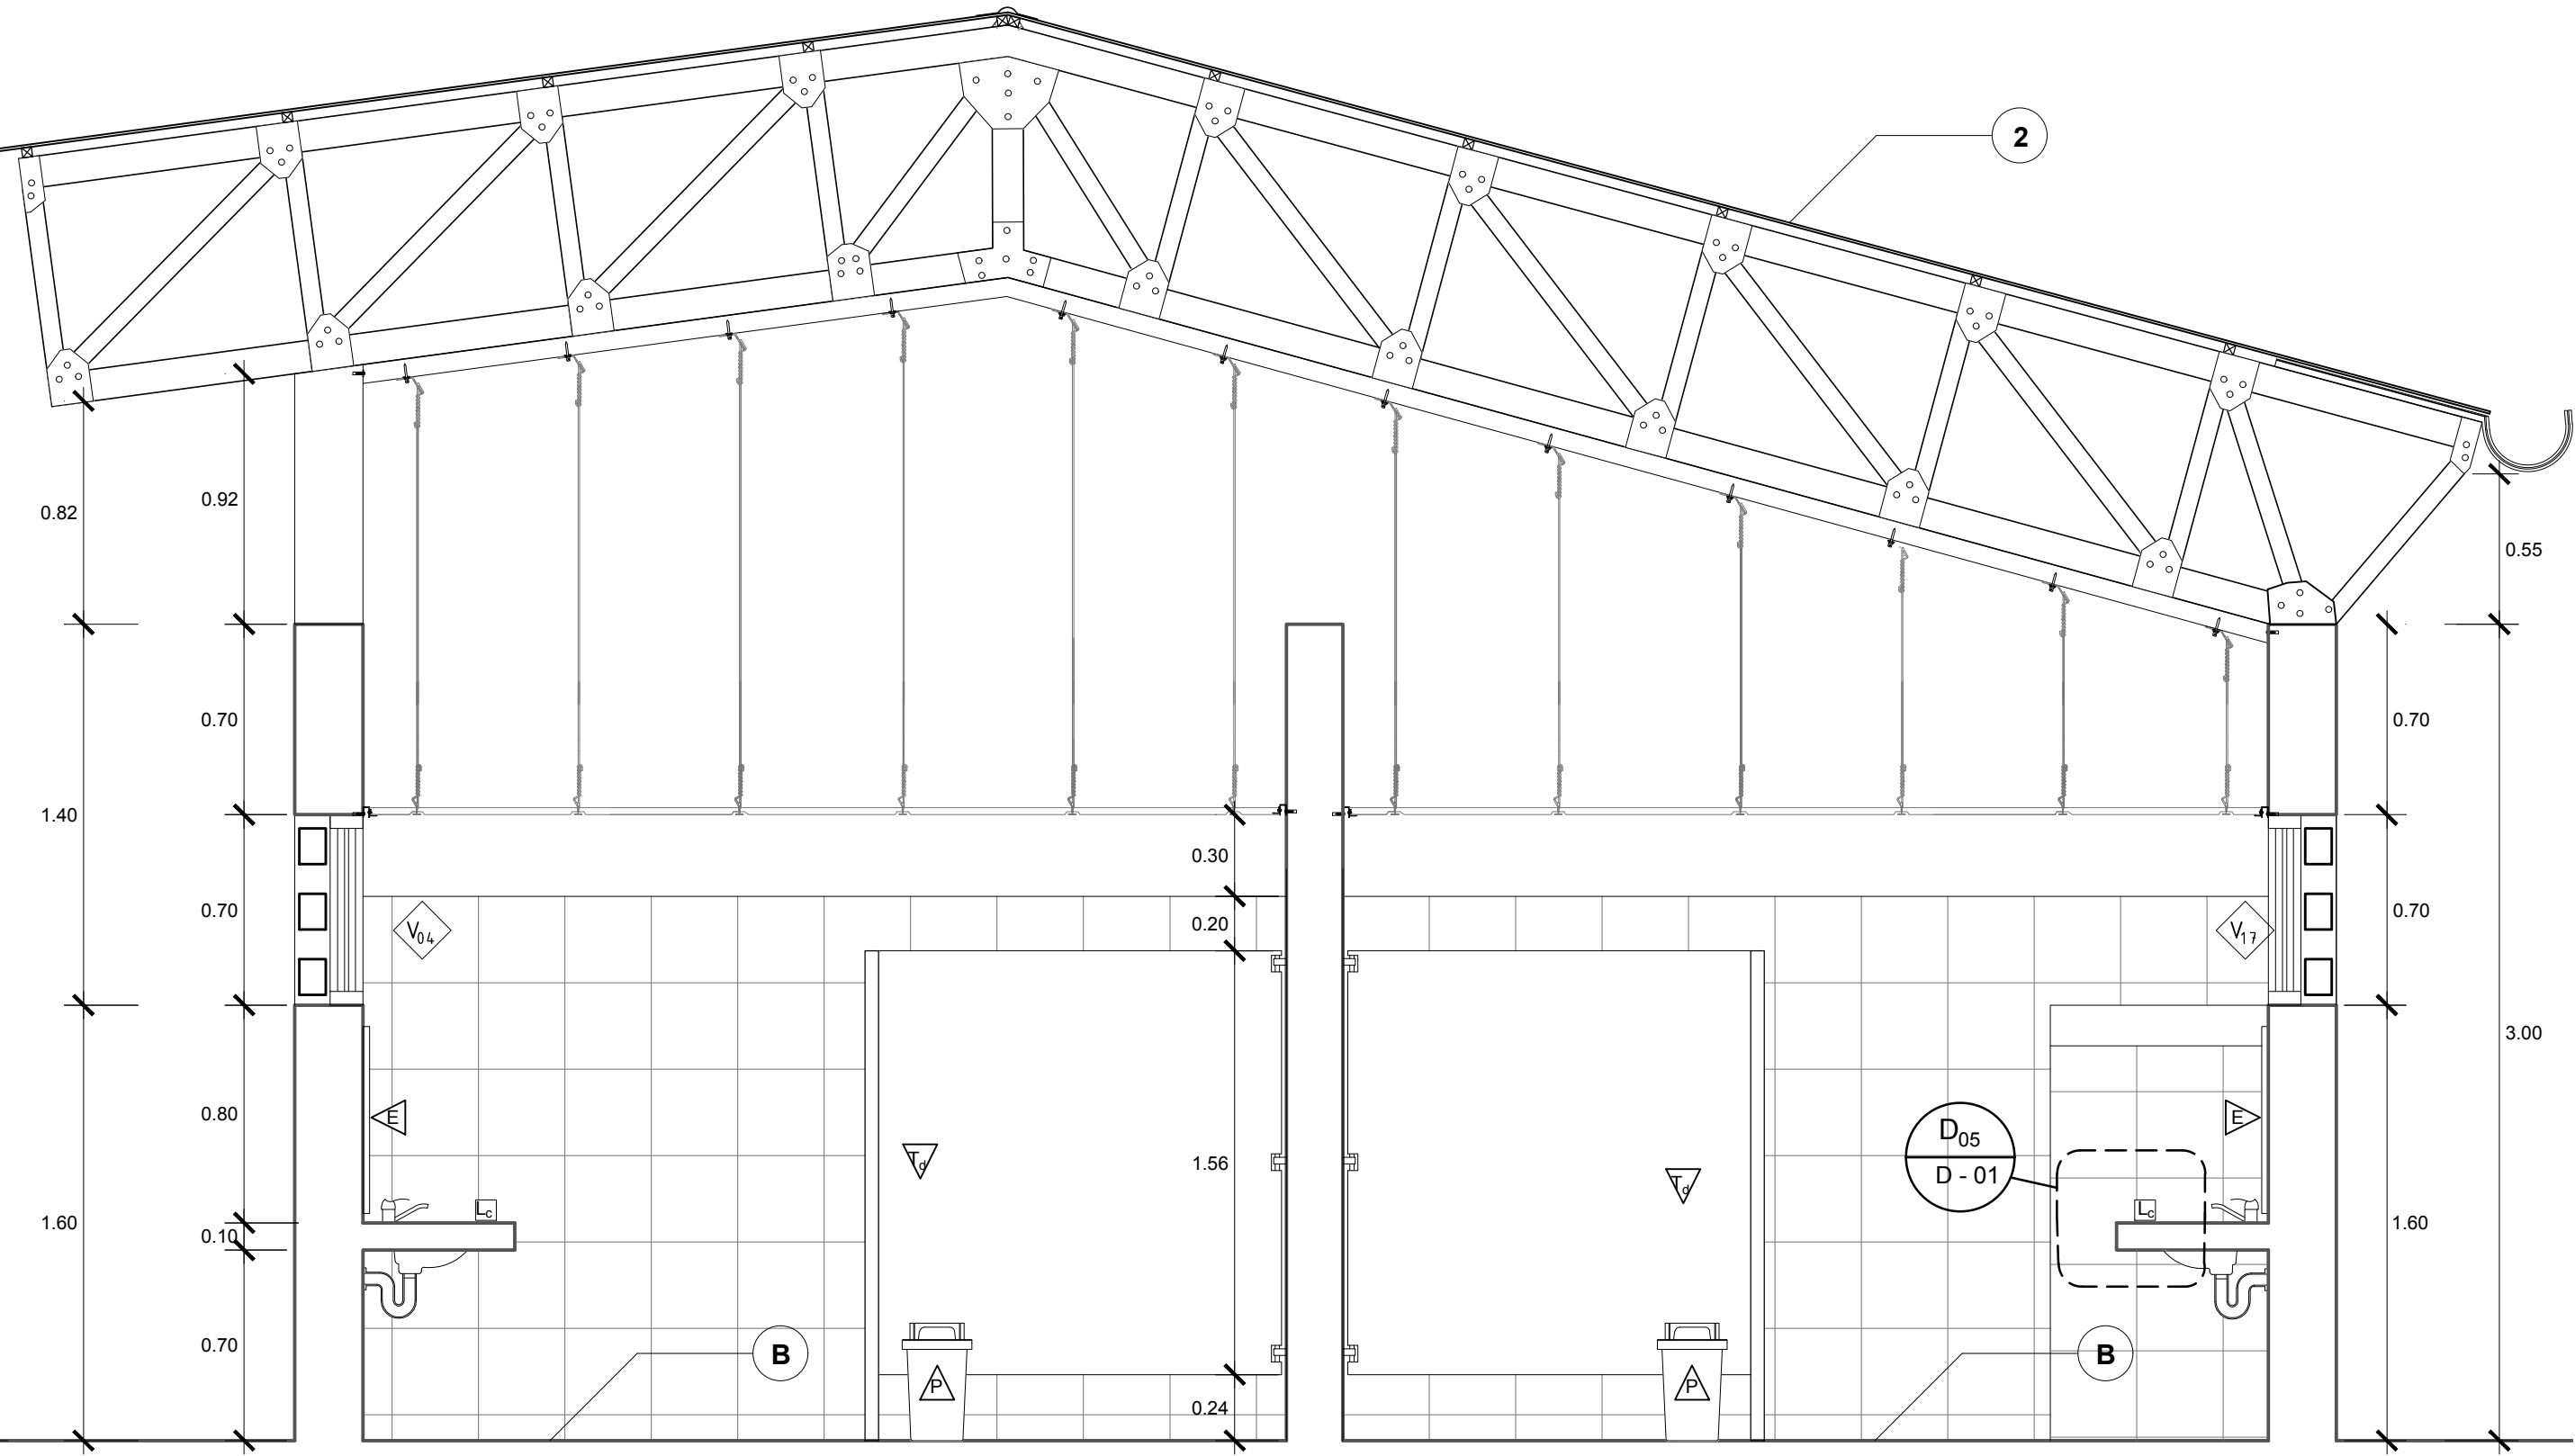

D CORTE 8-8
ESCALA 1/25

ACABADOS

PISOS																																					
A DE CEMENTO PULIDO																																					
B DE PORCELANATO 30X30																																					
C DE PORCELANATO 60X60																																					
D BLOQUES DE CONCRETO																																					
E DE PIEDRA LAJA TIPO PIZARRA																																					
F GRASS																																					
REVOQUES																																					
A BLOQUES DE CONCRETO																																					
B ENLUCIDO DE CEMENTO - TARRAJEO																																					
MUROS																																					
1 LADRILLO CARAVISTA																																					
2 PINTURA LATEX																																					
CIELORRASO Y TECHO																																					
1 LOSA DE CONCRETO																																					
2 POLICARBONATO DE 16 MM																																					
CUADRO DE VANOS																																					
<table><tr><th rowspan="2">TIPO</th><th colspan="3">MEDIDAS</th></tr><tr><th>ANCHO</th><th>ALTURA</th><th>ALFEIZER</th></tr><tr><td rowspan="4">PUERTA</td><td>P₀₂</td><td>1.00</td><td>2.10</td><td>- - -</td></tr><tr><td>P₀₃</td><td>0.60</td><td>1.80</td><td>- - -</td></tr><tr><td>P₀₅</td><td>0.90</td><td>2.10</td><td>- - -</td></tr><tr><td>P₁₀</td><td>1.80</td><td>2.10</td><td>- - -</td></tr><tr><td rowspan="4">VANOS</td><td>V₀₄</td><td>4.30</td><td>0.70</td><td>2.30</td></tr><tr><td>V₁₅</td><td>1.50</td><td>0.70</td><td>2.30</td></tr><tr><td>V₁₇</td><td>2.60</td><td>0.70</td><td>2.30</td></tr></table>	TIPO	MEDIDAS			ANCHO	ALTURA	ALFEIZER	PUERTA	P ₀₂	1.00	2.10	- - -	P ₀₃	0.60	1.80	- - -	P ₀₅	0.90	2.10	- - -	P ₁₀	1.80	2.10	- - -	VANOS	V ₀₄	4.30	0.70	2.30	V ₁₅	1.50	0.70	2.30	V ₁₇	2.60	0.70	2.30
TIPO		MEDIDAS																																			
	ANCHO	ALTURA	ALFEIZER																																		
PUERTA	P ₀₂	1.00	2.10	- - -																																	
	P ₀₃	0.60	1.80	- - -																																	
	P ₀₅	0.90	2.10	- - -																																	
	P ₁₀	1.80	2.10	- - -																																	
VANOS	V ₀₄	4.30	0.70	2.30																																	
	V ₁₅	1.50	0.70	2.30																																	
	V ₁₇	2.60	0.70	2.30																																	

LEYENDA

NOMENCLATURA DE AMBIENTE

000 NPT+0.00

A1 A1 ACABADO CIELORRASO Y TECHO

ACABADO REVOQUES

ACABADO MURO

ACABADO PISO

CODIFICACIÓN DEL AMBIENTE

SIMBOLOGÍA CORTE:

00 NÚMERO DE CORTE

LÁMINA EN DONDE SE ENCUENTRA CORTE

V17 SIMBOLOGÍA VENTANA

P05 SIMBOLOGÍA PUERTA

CAMBIO DE MATERIALIDAD

CAMBIO DE NIVEL

USAT
Universidad Católica
Santo Toribio de Mogrovejo

ESCUELA PROFESIONAL DE ARQUITECTURA

TESIS PARA OPTAR EL TÍTULO DE ARQUITECTO

TRABAJO:
DISEÑO DE UNA FÁBRICA DESTINADA A LOS PROCESOS CAPELALEROS EN EL DISTRITO DE LONJA GRANDE- SECTOR SAN JUAN

UNIVERSIDAD CATOLICA SANTO TORIBIO DE MOGROVEJO

"FPC"

ELABORADO POR:
YEMELY VIOLETA REINGFO GARCIA

ASesor PRINCIPAL:
MGTR. ARO' CÉSAR FERNANDO JIMÉNEZ ZULOETA CAP. 8892

PLANO CLAVE:

DESCRIPCIÓN:
D-01. PLANO DESARROLLO SBH Y DETALLES.
D-02. DESARROLLO CORTE 1-1, 2-2, 3-3, 4-4.
D-03. DESARROLLO CORTE 5-5, 6-6, 7-7, 8-8.
D-04. DESARROLLO CORTE 9-9, 10-10 ELEVACION 1 Y 2
D-05. DESARROLLO DETALLES DE TECHO DE POLICARBONATO.
D-06. DESARROLLO DE ESCALERA NIVEL 1,2 Y ESTRUCTURA.
D-07. DESARROLLO CORTE 1-1 Y DETALLES.
D-08. DESARROLLO CORTE 2-2 Y DETALLES.

UBICACIÓN: D 3/08

FECHA: DICIEMBRE / 2019

IF LAURAS

03