




ESQUEMA GENERAL TABLEROS DE DISTRIBUCION POR ZONAS

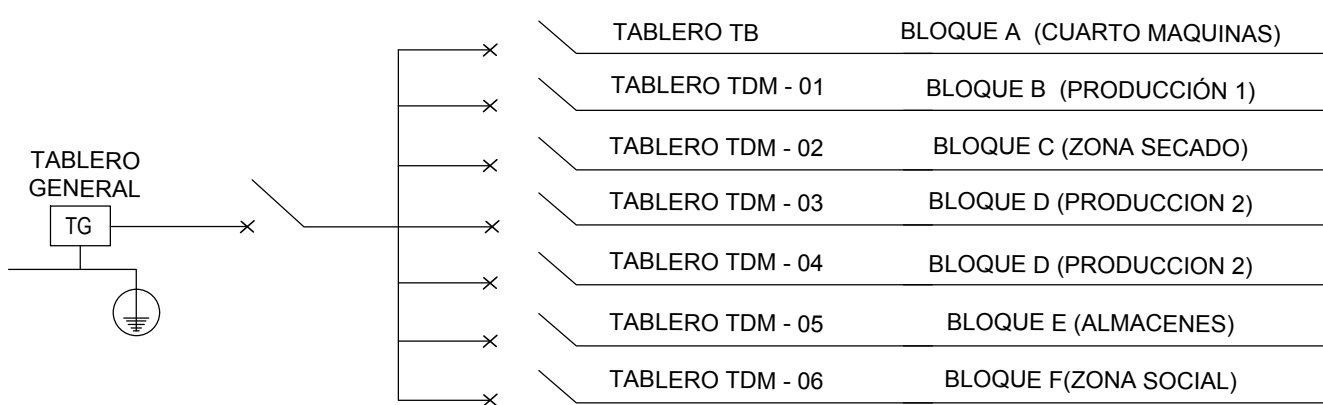


ESQUEMA DEL TABLERO GENERAL

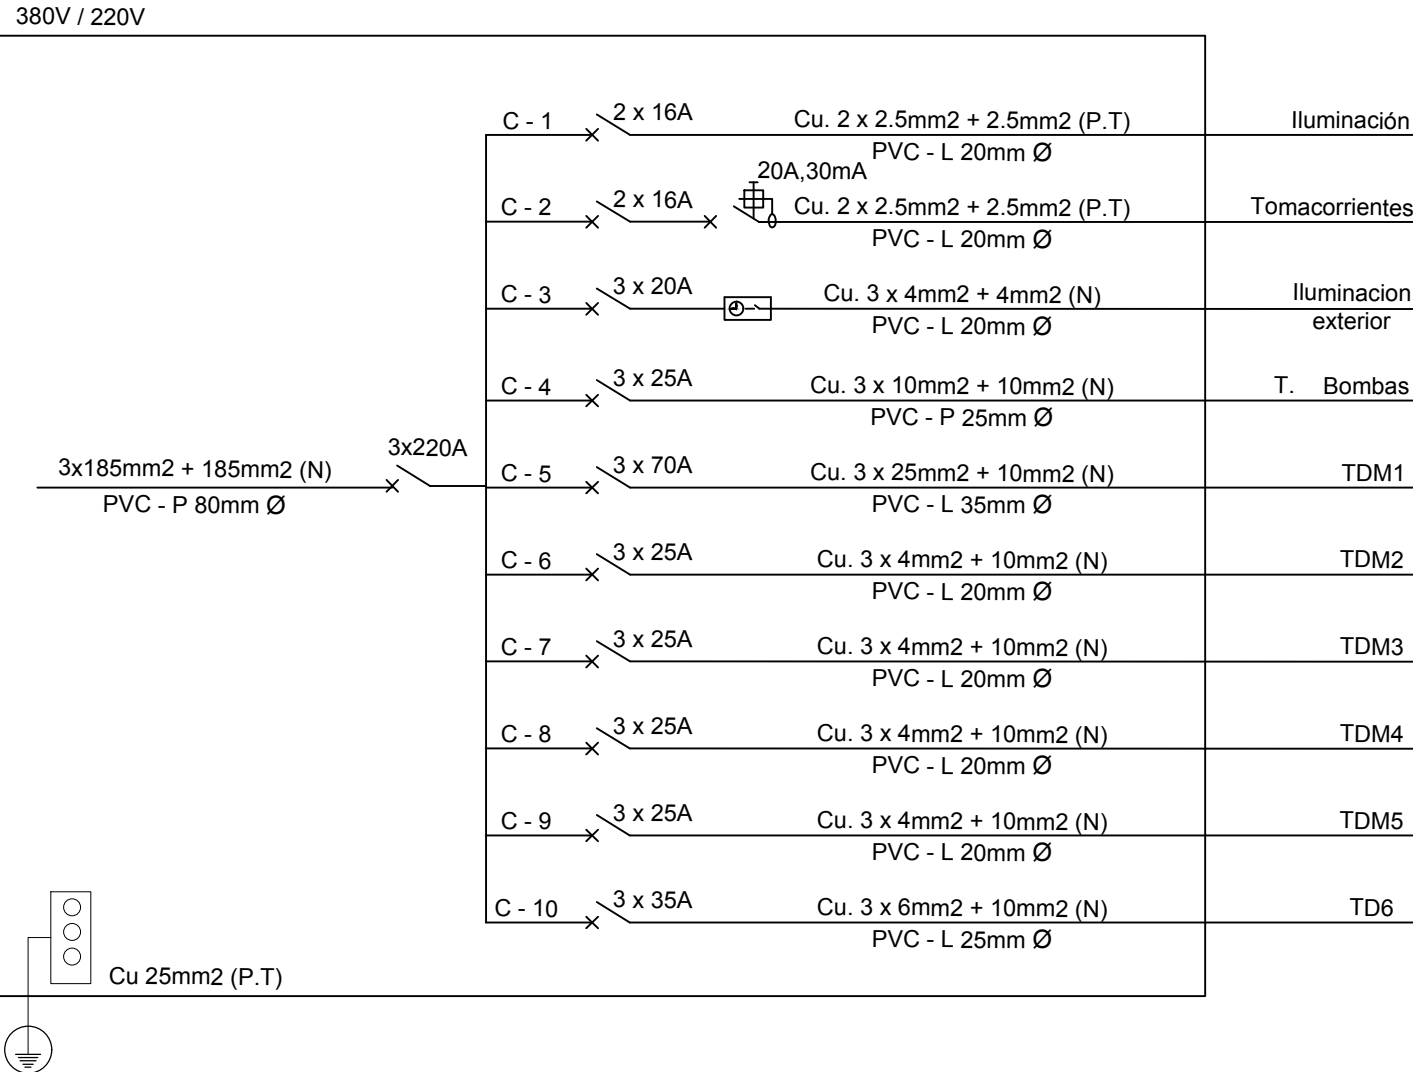


ESQUEMA DEL TABLERO DE DISTRIBUCION TDM - 1

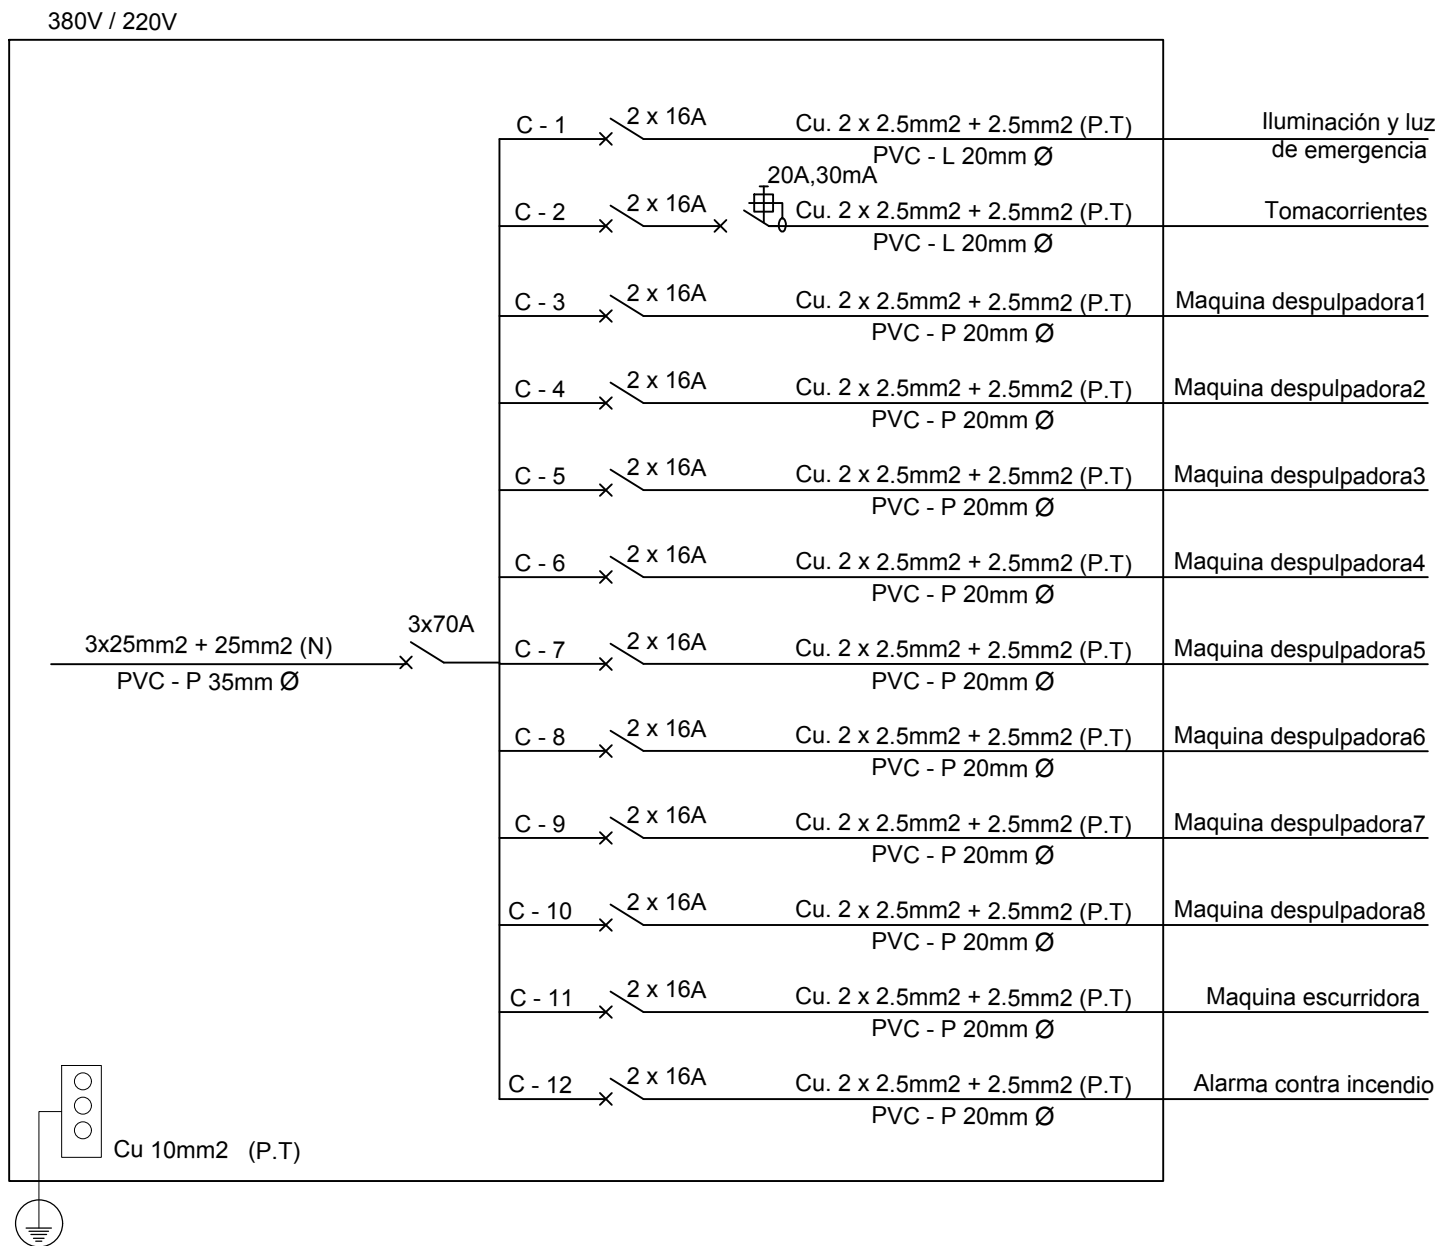


ESQUEMA DEL TABLERO DE DISTRIBUCION TDM - 2

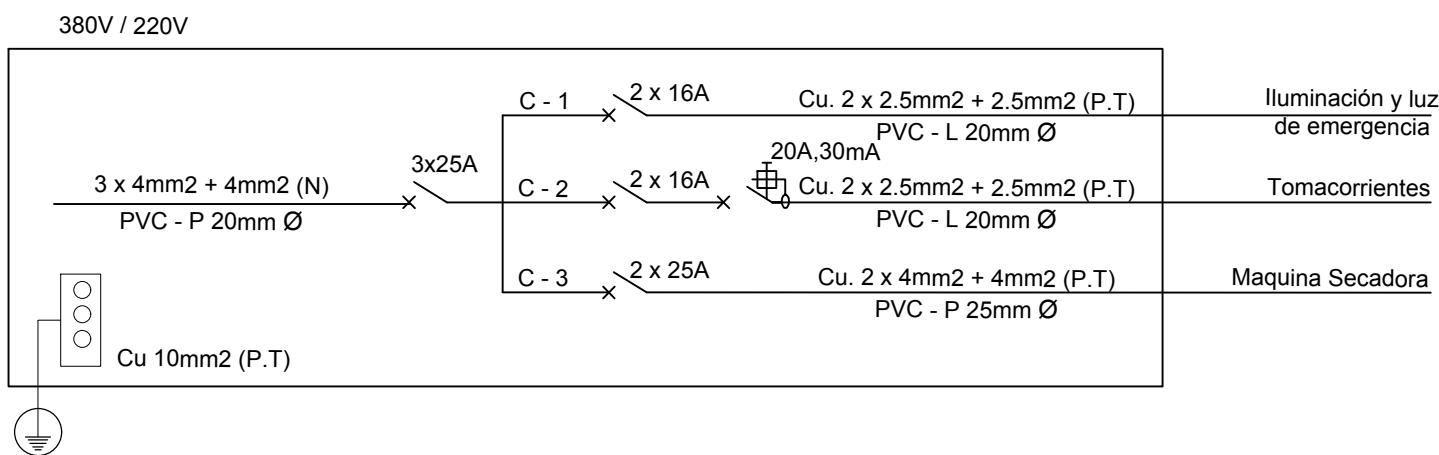


ESQUEMA DEL TABLERO DE DISTRIBUCION TDM - 3

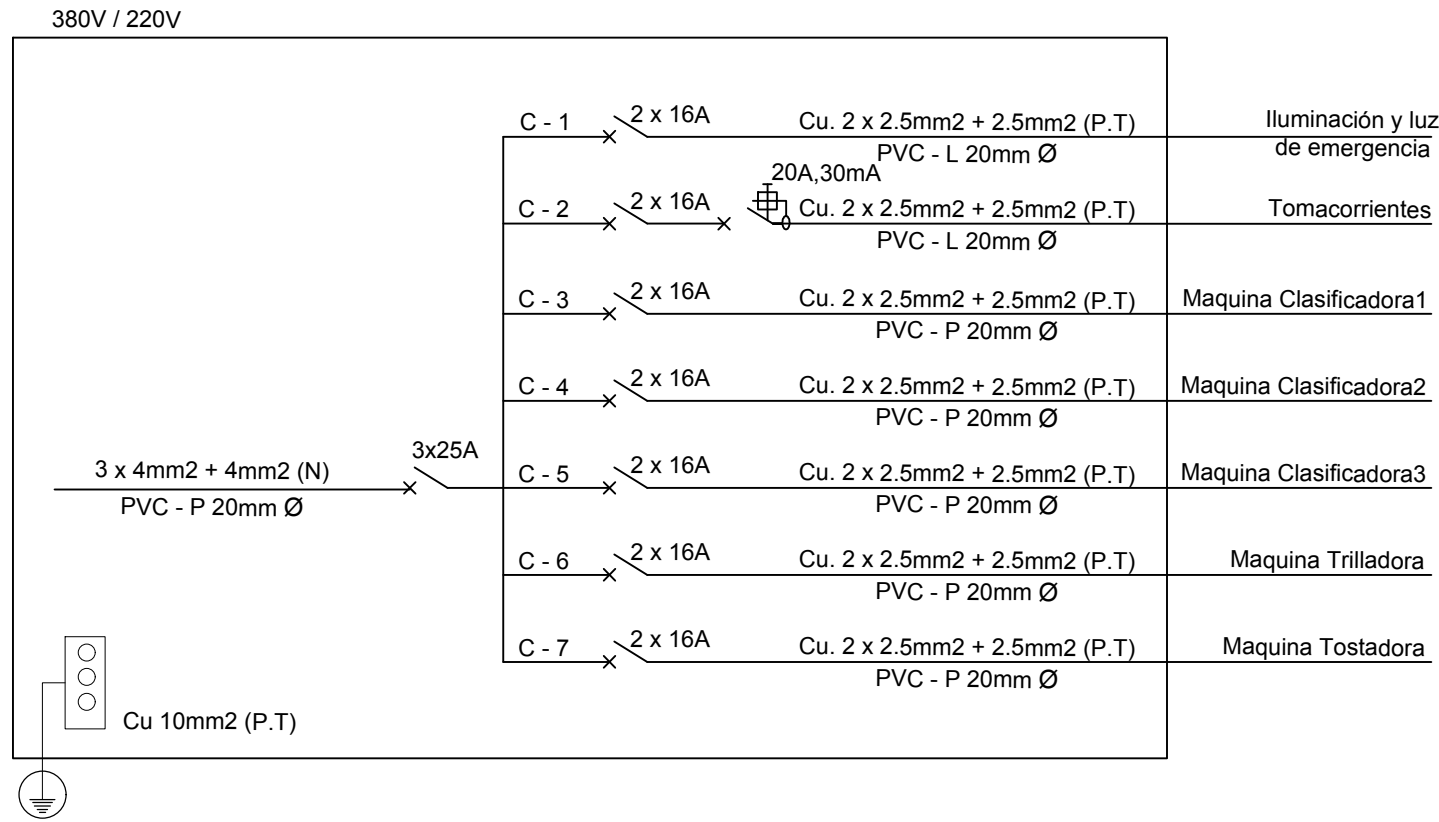


ESQUEMA DEL TABLERO DE DISTRIBUCION TDM - 4

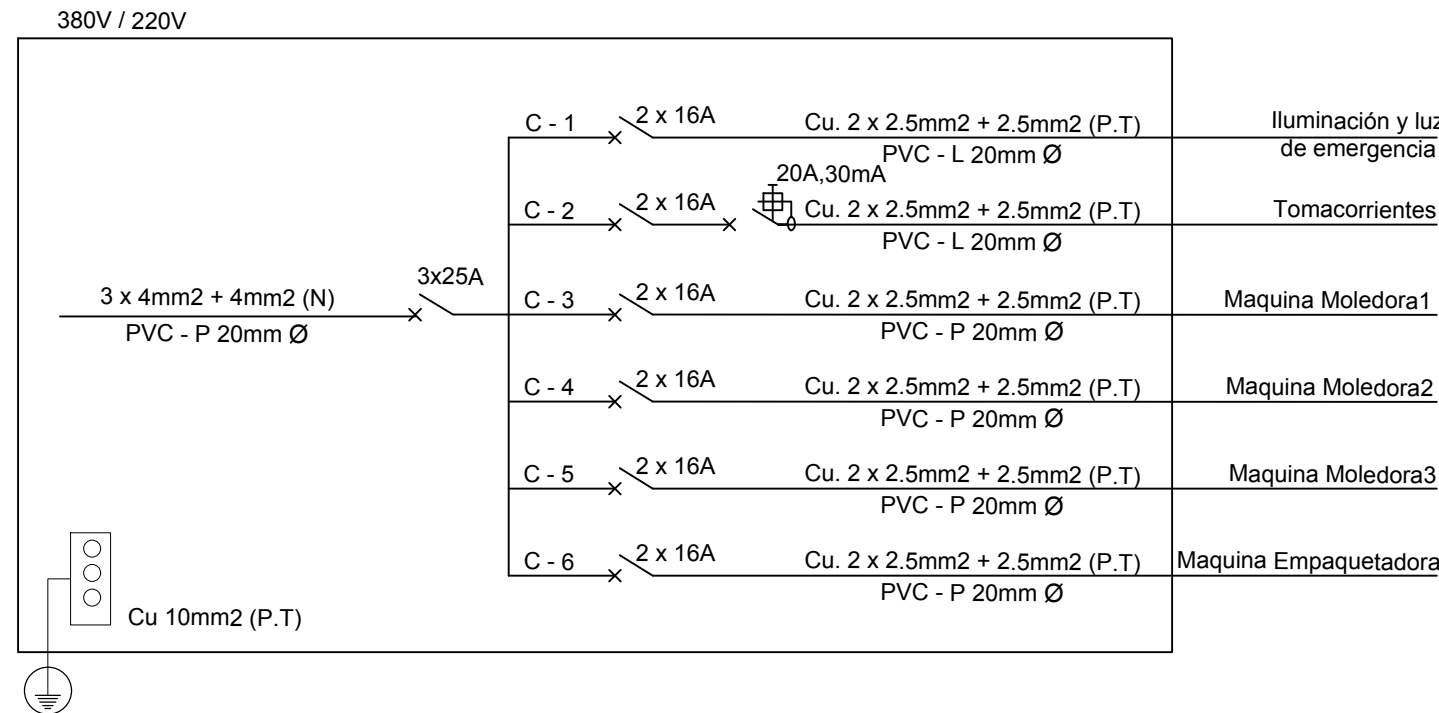



ESQUEMA DEL TABLERO DE DISTRIBUCION TDM - 5

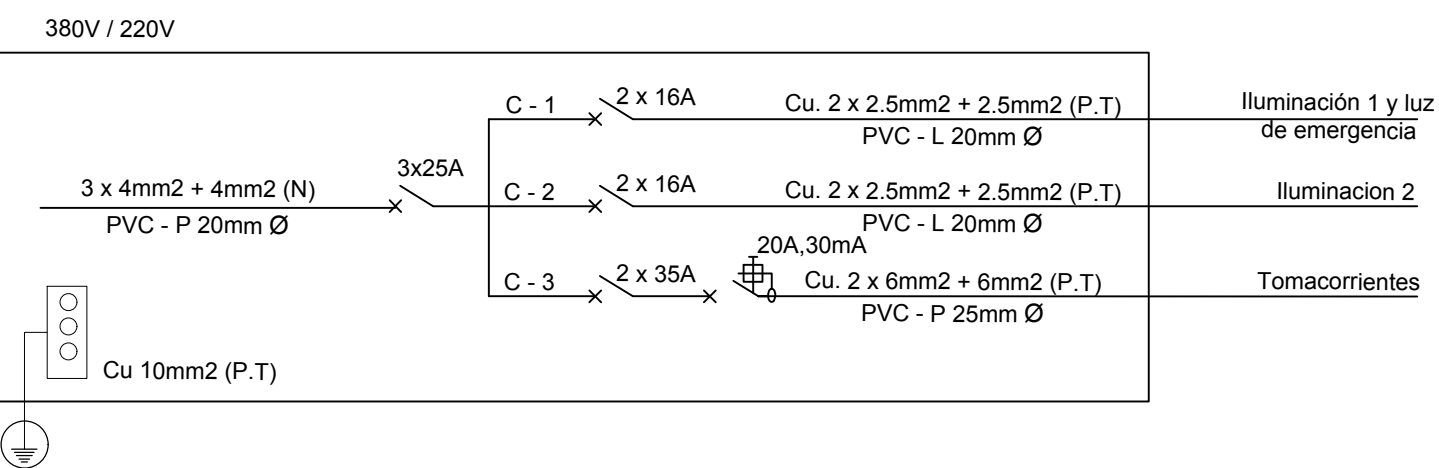


ESQUEMA DEL TABLERO DE DISTRIBUCION TD - 6

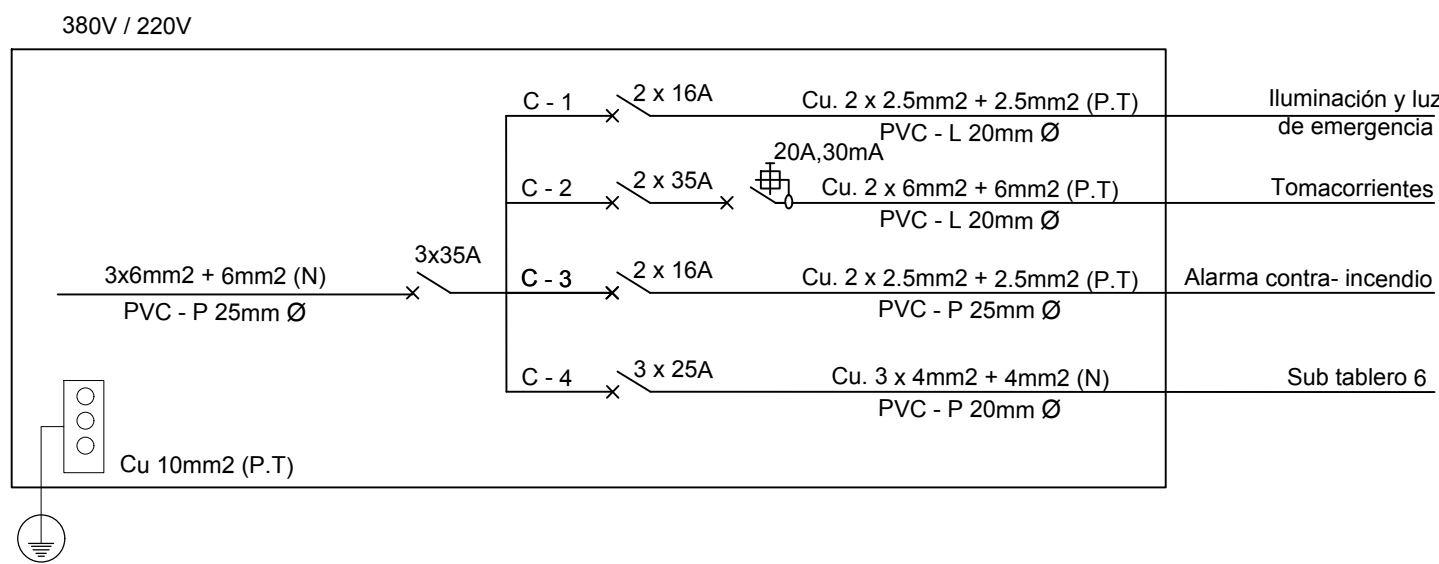


ESQUEMA DEL TABLERO DE DISTRIBUCION STD - 6

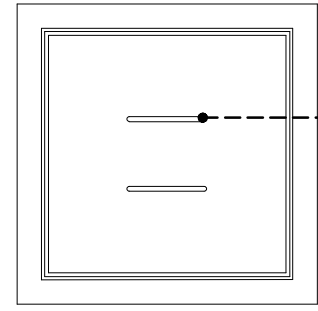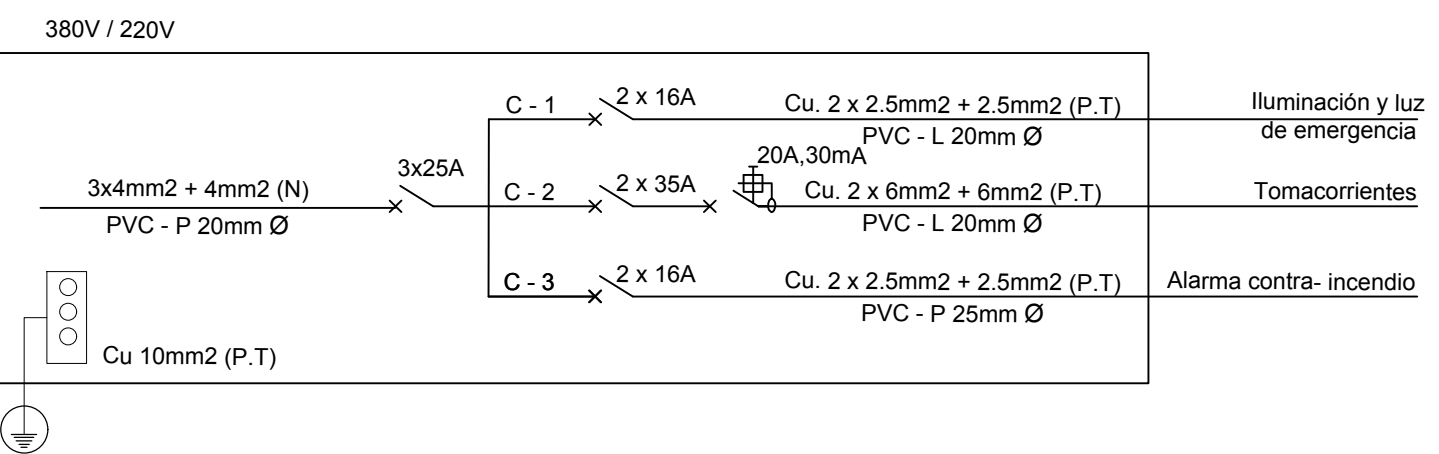


TAPA

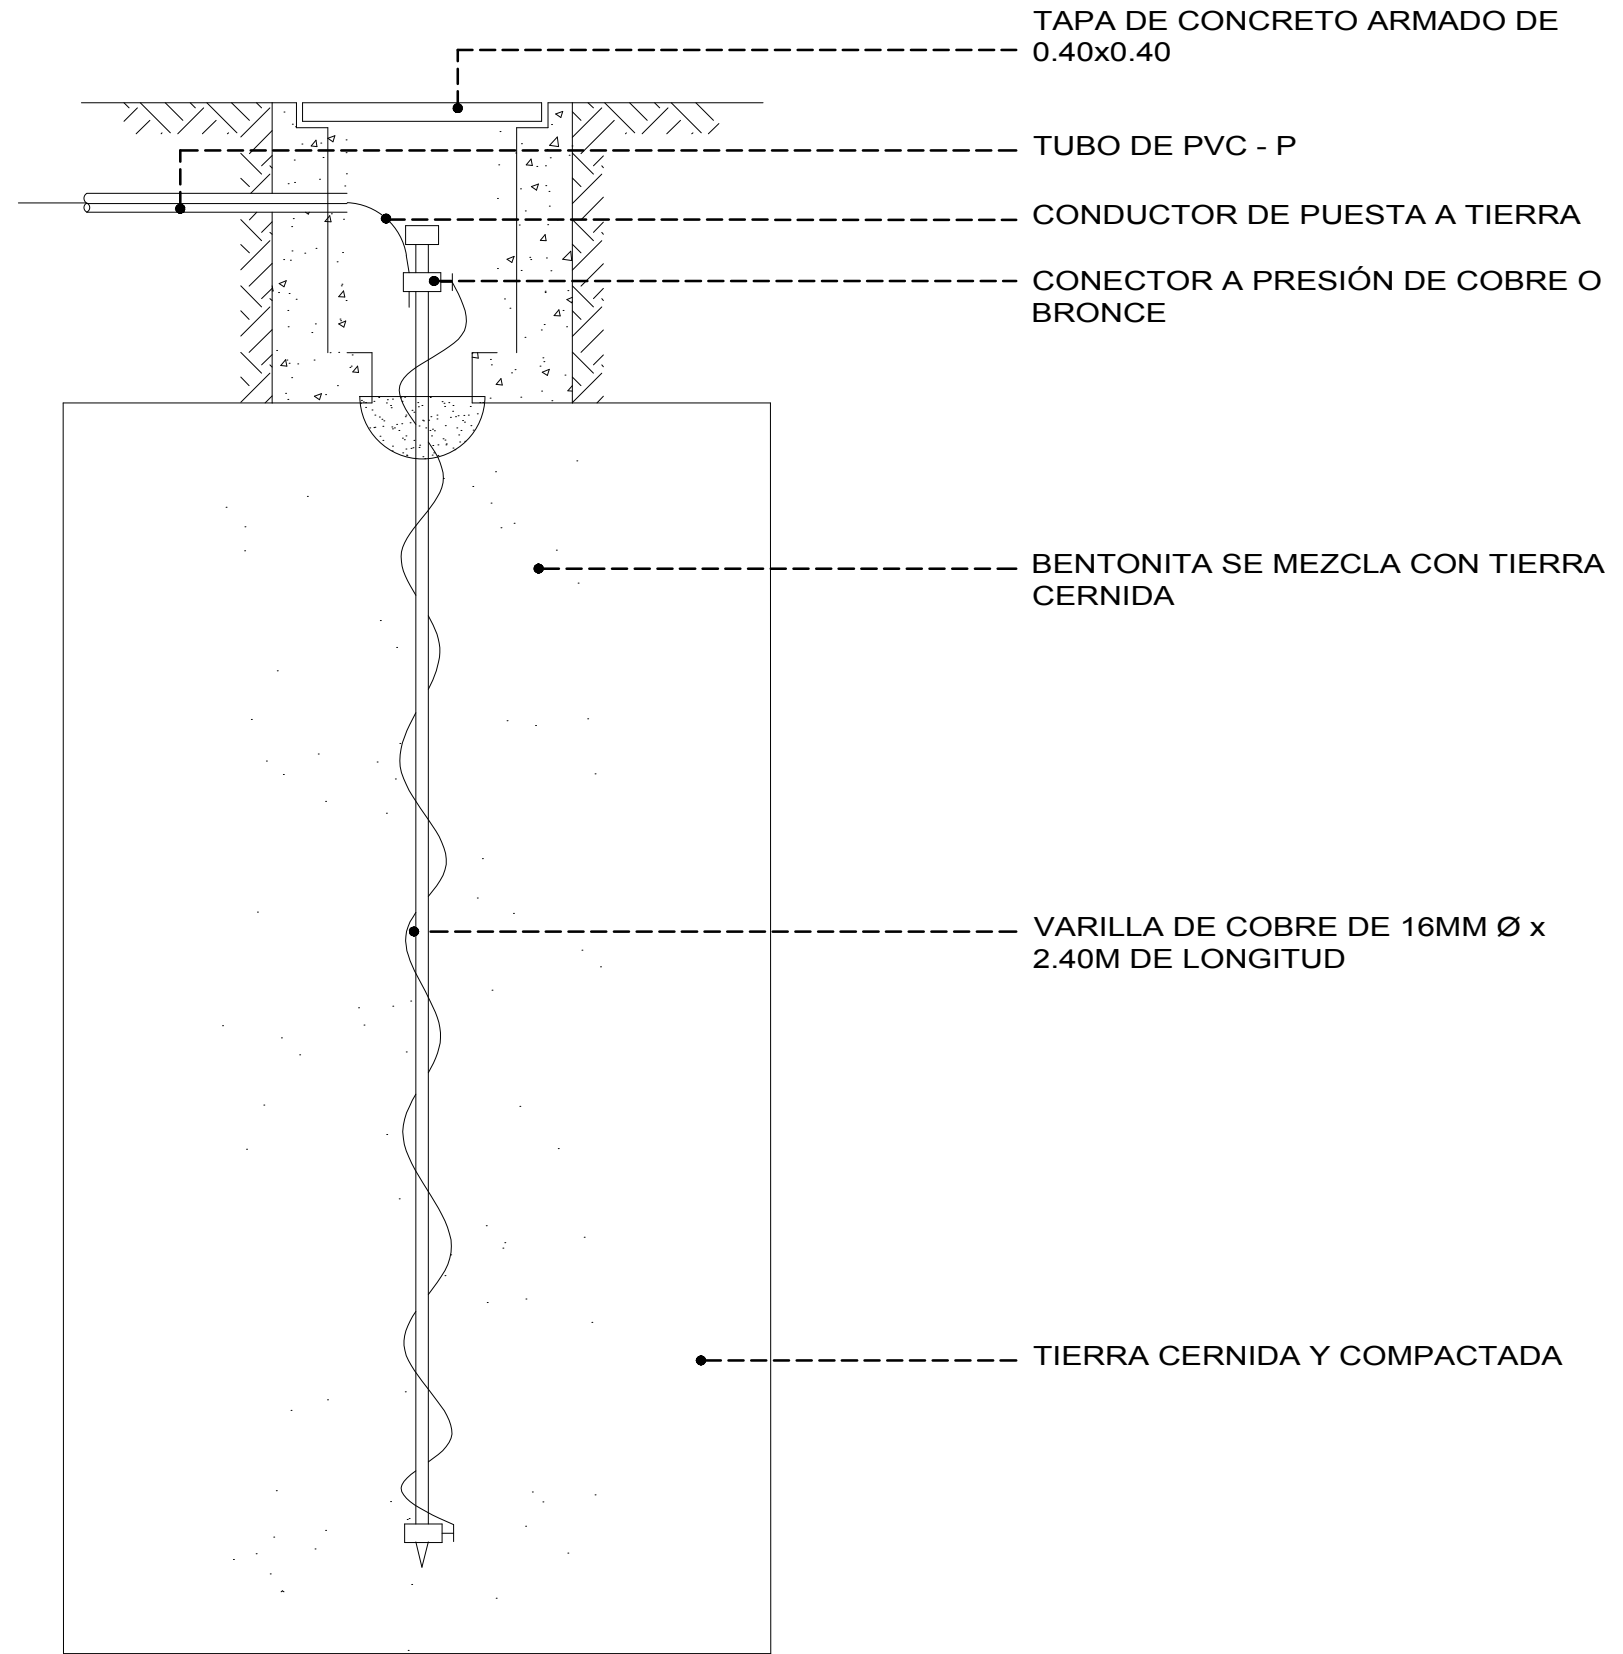


POZO TIERRA TIPICO

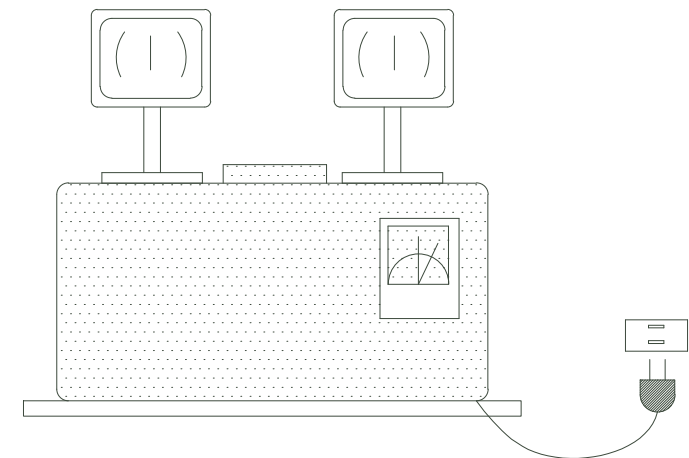

LUZ DE EMERGENCIA

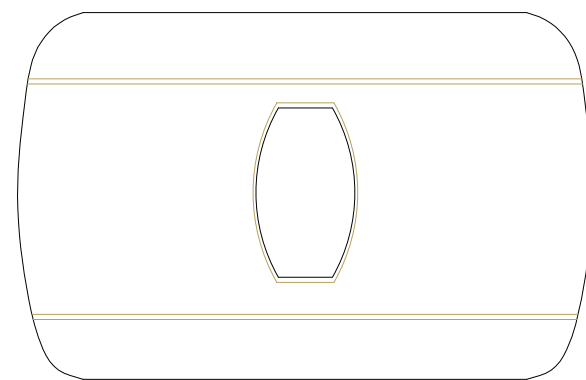

INTERRUPTOR

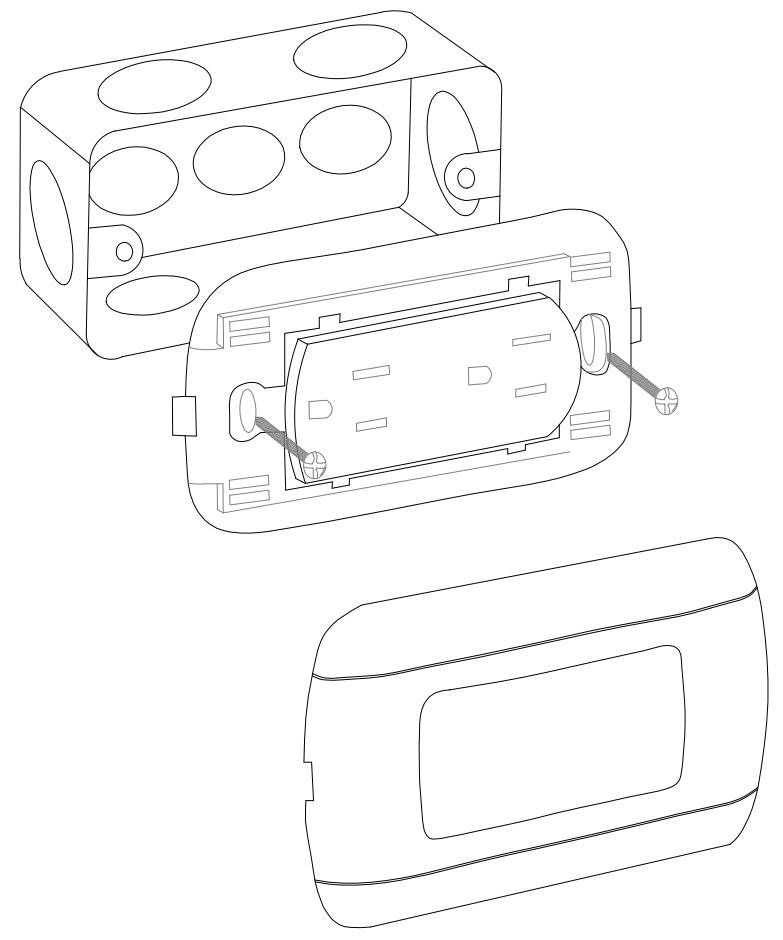

TOMACORRIENTE

