



LEYENDA	
SÍMBOLO	DESCRIPCION
---	TUBERIA DE AGUA FRÍA PVC

CISTERNA	VOL. CISTERNA = 3/4 x DOTACIÓN	12.20m ³
	DIMENSIONES	13.00m ³
	Largo = 5.00 m	
	Ancho = 4.50 m	
MAXIMA DEMANDA	Alt. Libre = 0.50 m	
	Alt. Total = 2.30m	
	AGUA CONTRA INCENDIO	25.00m ³
TUBERÍAS	PRIMER NIVEL	175 UH
	SEGUNDO NIVEL	46 UH
	TERCER NIVEL	105 UH
	SUCCION	Ø 2"
	IMPULSION	Ø 1 1/2"
CONEXION DOMICILIARIA	ALIMENTACION	Ø 1 1/2"
	CONEXION DOMICILIARIA	Ø 2"

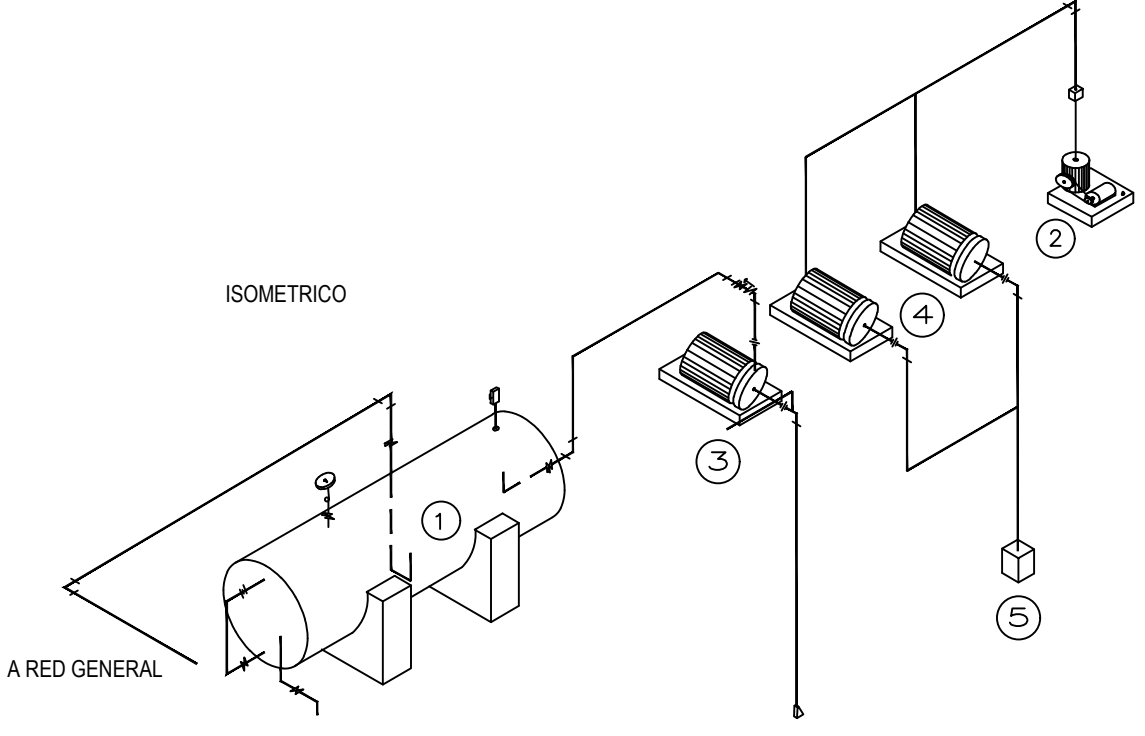

- LEYENDA:**
- CUARTO DE MÁQUINAS
 - 1 - CUARTO DE BOMBAS
 - 2 - ALMACENES
 - 3 - CUARTO DE TABLEROS
- SS.HH
- CONTROL
- BALANZA
- ZONA DE DESCARGA
- ALMACÉN DE MATERIA PRIMA
- PROCESO DE PRODUCCIÓN PRIMARIO
- 4 - ÁREA DE CONTROL INGRESO A PROCESO
 - 5 - TOLVAS RECEPTORAS DE CAFÉ
 - 6 - DESPULPADORAS
 - 7 - TANQUE DE FERMENTACIÓN
 - 8 - TANQUE DE LAVADO
 - 9 - ÁREA DE ESCURRIDO
 - 10 - SS.HH. HOMBRES
 - 11 - SS.HH. MUJERES
 - 12 - ÁREA DE PREPARACIÓN
 - 13 - CATACIÓN
 - 14 - ALMACÉN DE RESIDUOS
- ZONA DE CIRCULACIÓN
- 15 - ESCALERA SUBE A ZONA SOCIAL
- ÁREA DE SECADO
- 16 - SS.HH. HOMBRES
 - 17 - SS.HH. MUJERES
 - 18 - SECADO POR MICAS SOLARES
 - 19 - SECADO POR MÁQUINAS
- SERVICIOS
- 20 - OFICINA DE ENCARGADO DE ZONA
 - 21 - ESCALERA SEGUNDO NIVEL
 - 22 - SS.HH.
 - 23 - ALMACÉN
- PROCESO DE CAFÉ EN GRANO
- 24 - CONTROL
 - 25 - ALMACÉN PRODUCTO PROCESAR
 - 26 - ÁREA PESADO, CLASIFICADO Y LIMPIEZA
 - 27 - ÁREA DE TOSTADO
- PROCESO CAFÉ SOLUBLE
- 28 - MOLIDO
 - 29 - ÁREA DE ALMACENADO
 - 30 - ÁREA DE EMPAQUETADO
- RAMPA SUBE SEGUNDO NIVEL
- 31 - BANDAS O FAJAS TRANSPORTADORAS
- ESCALERA DE EMERGENCIA
- 32 - BAJA DEL SEGUNDO NIVEL
- ALMACÉN DE PRODUCTO TERMINADO
- 33 - CAFÉ CARAMELO
 - 34 - CAFÉ GALLETA
 - 35 - CAFÉ GRANO C1
 - 36 - CAFÉ GRANO C2
- ALMACÉN MAQUINARIA
- 37 - CARRETILLA ELÉCTRICA (PATOS)
- ZONA DE CARGA
- PATO DE MANIOBRAS

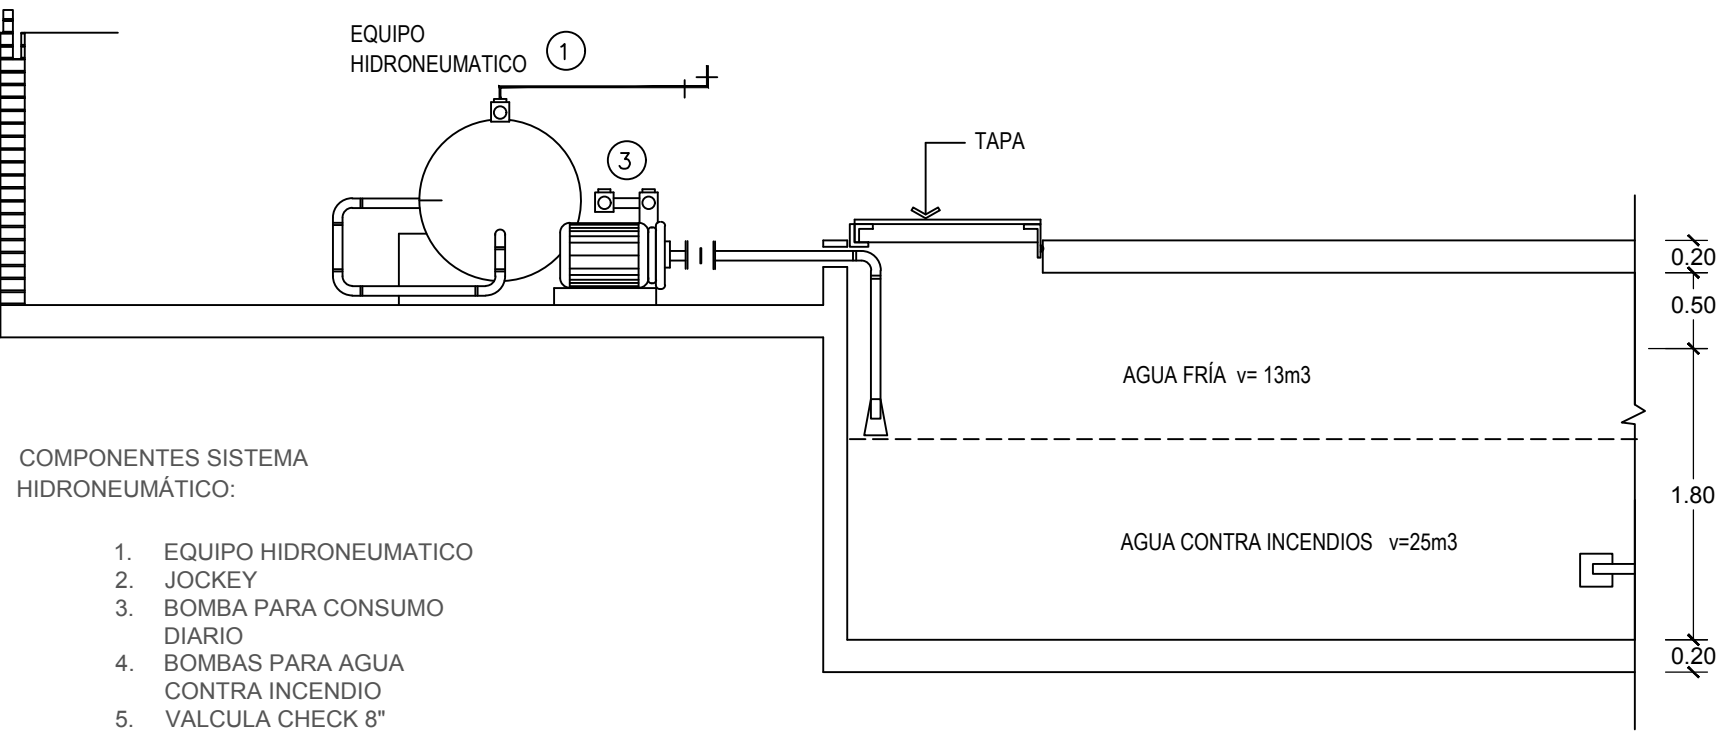

ESCUELA PROFESIONAL DE ARQUITECTURA


TESIS PARA OPTAR EL TÍTULO DE ARQUITECTO

TÍTULO:
DISEÑO DE UNA FÁBRICA DESTINADA A LOS PROCESOS CAPITALEROS EN EL DISTRITO DE LONTA GRANDE - SECTOR SAN JUAN
UNIVERSIDAD CATOLICA SANTO TORIBIO DE MOGROVEJO

"FPC"

ELABORADO POR:
YEMELY VIOLETA RENIGO GARCIA

ASESOR PRINCIPAL:
MGTR. ARO' CÉSAR FERNANDO JIMÉNEZ ZULORTA CAP. 6592

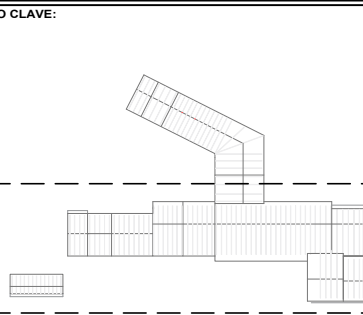

DESCRIPCION:

- IS-01. INSTALACIONES SANITARIAS PRIMER NIVEL
- IS-02. INSTALACIONES SANITARIAS SEGUNDO NIVEL
- IS-03. INSTALACIONES SANITARIAS TERCER NIVEL
- IS-04. INSTALACIONES SANITARIAS DESARROLLO 1
- IS-05. INSTALACIONES SANITARIAS DESARROLLO 2
- IS-06. INSTALACIONES DESAGUE PRIMER NIVEL
- IS-07. INSTALACIONES DESAGUE SEGUNDO NIVEL
- IS-08. INSTALACIONES DESAGUE TERCER NIVEL
- IS-09. INSTALACIONES DESAGUE DESARROLLO 1
- IS-10. INSTALACIONES DESAGUE DESARROLLO 2
- IS-11. EVACUACION PLUVIAL DESARROLLO PRODUCCION 1
- IS-12. EVACUACION PLUVIAL DESARROLLO SOCIAL 2
- IS-13. EVACUACION PLUVIAL DESARROLLO SOCIAL 2