




**A** CORTE 9-9  
ESCALA 1/25

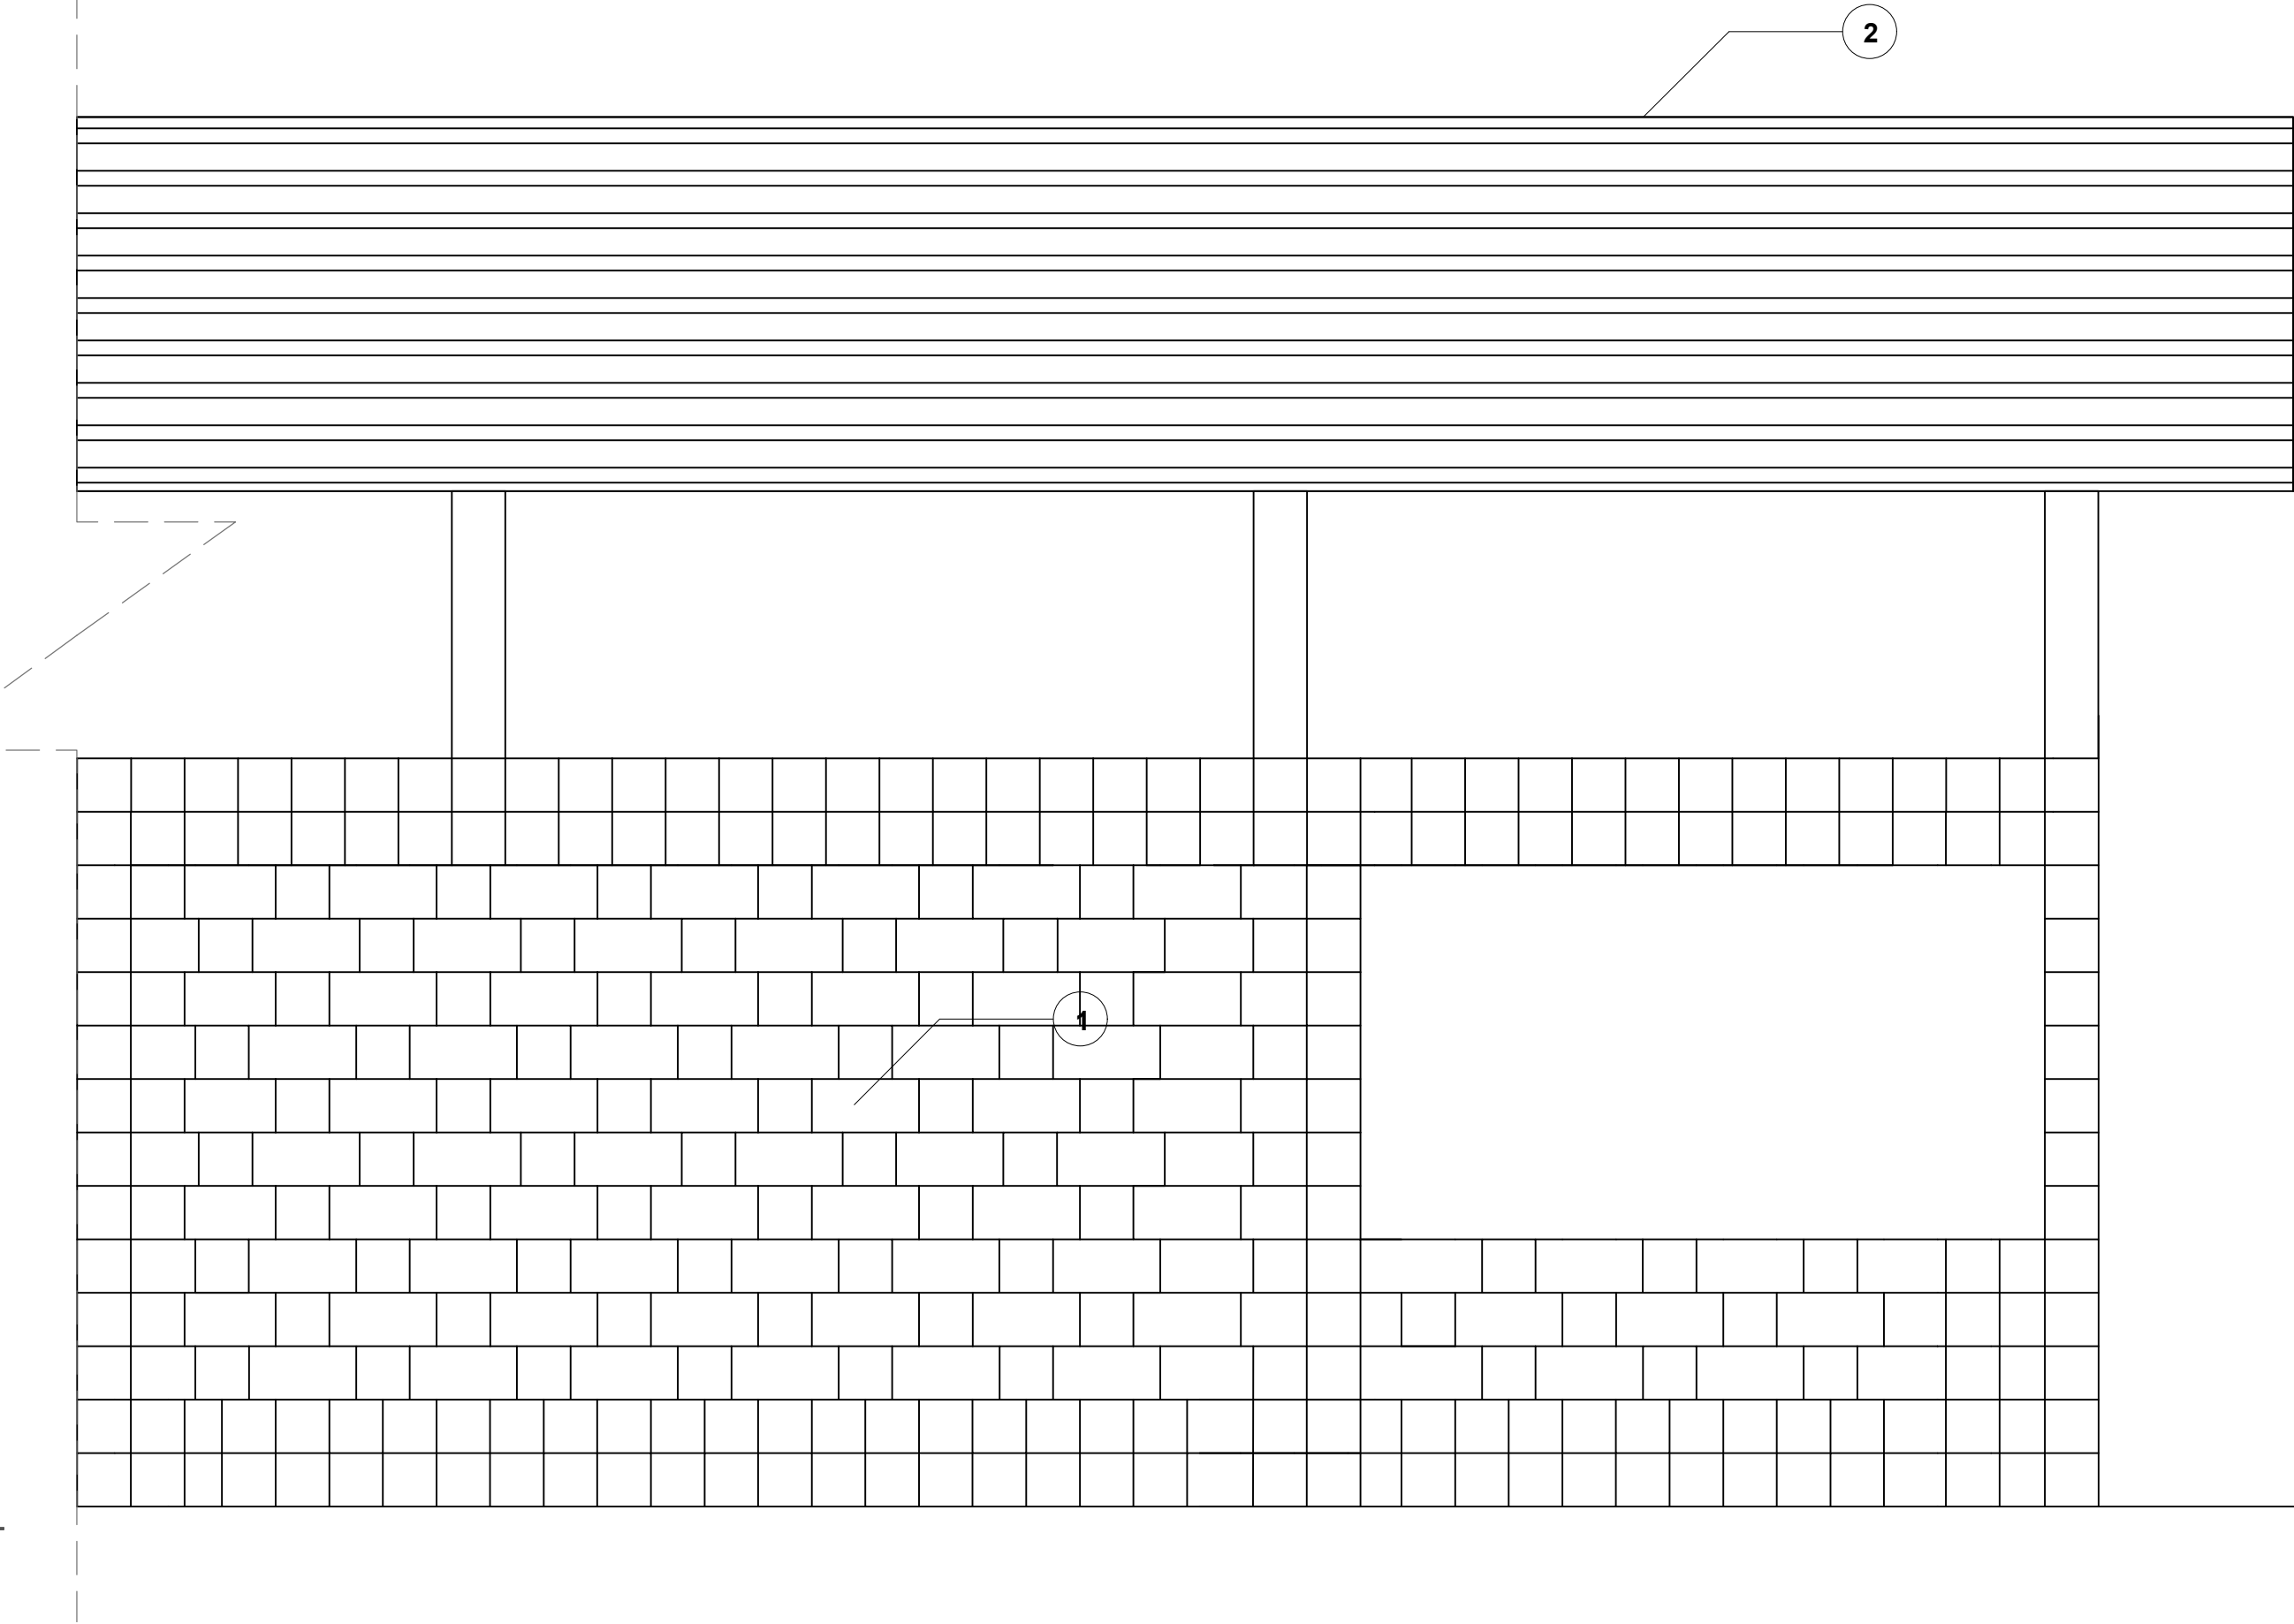

**C** ELEVACION 1  
ESCALA 1/25

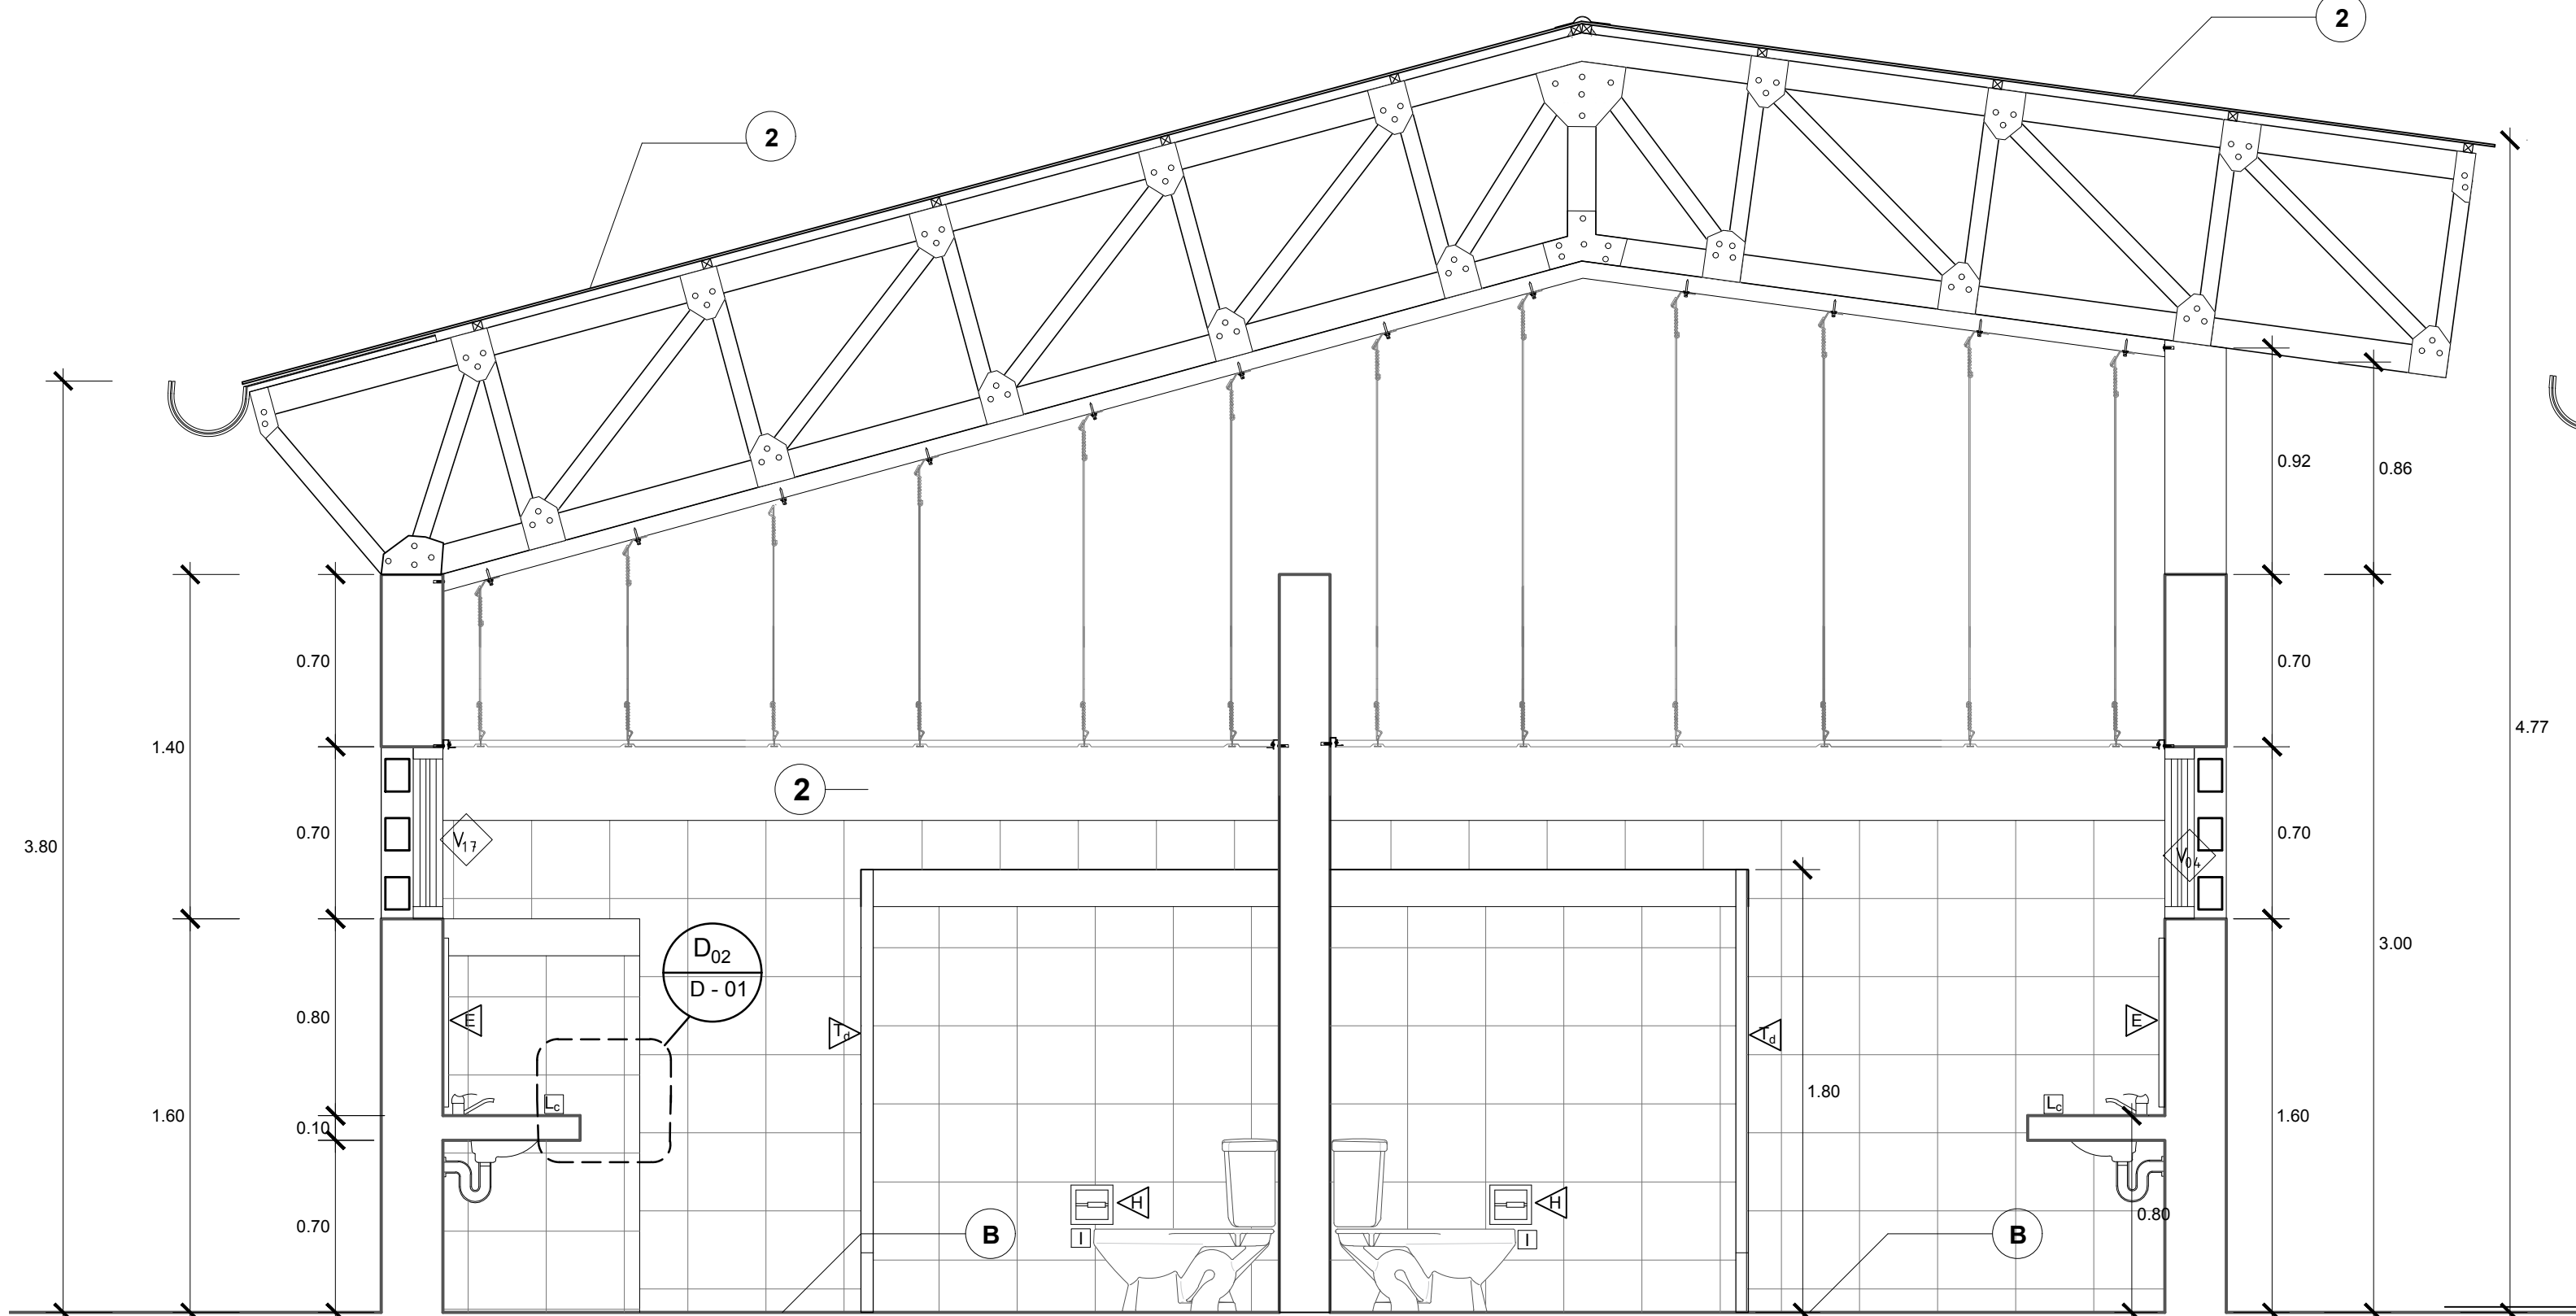


**B** CORTE 10-10  
ESCALA 1/25

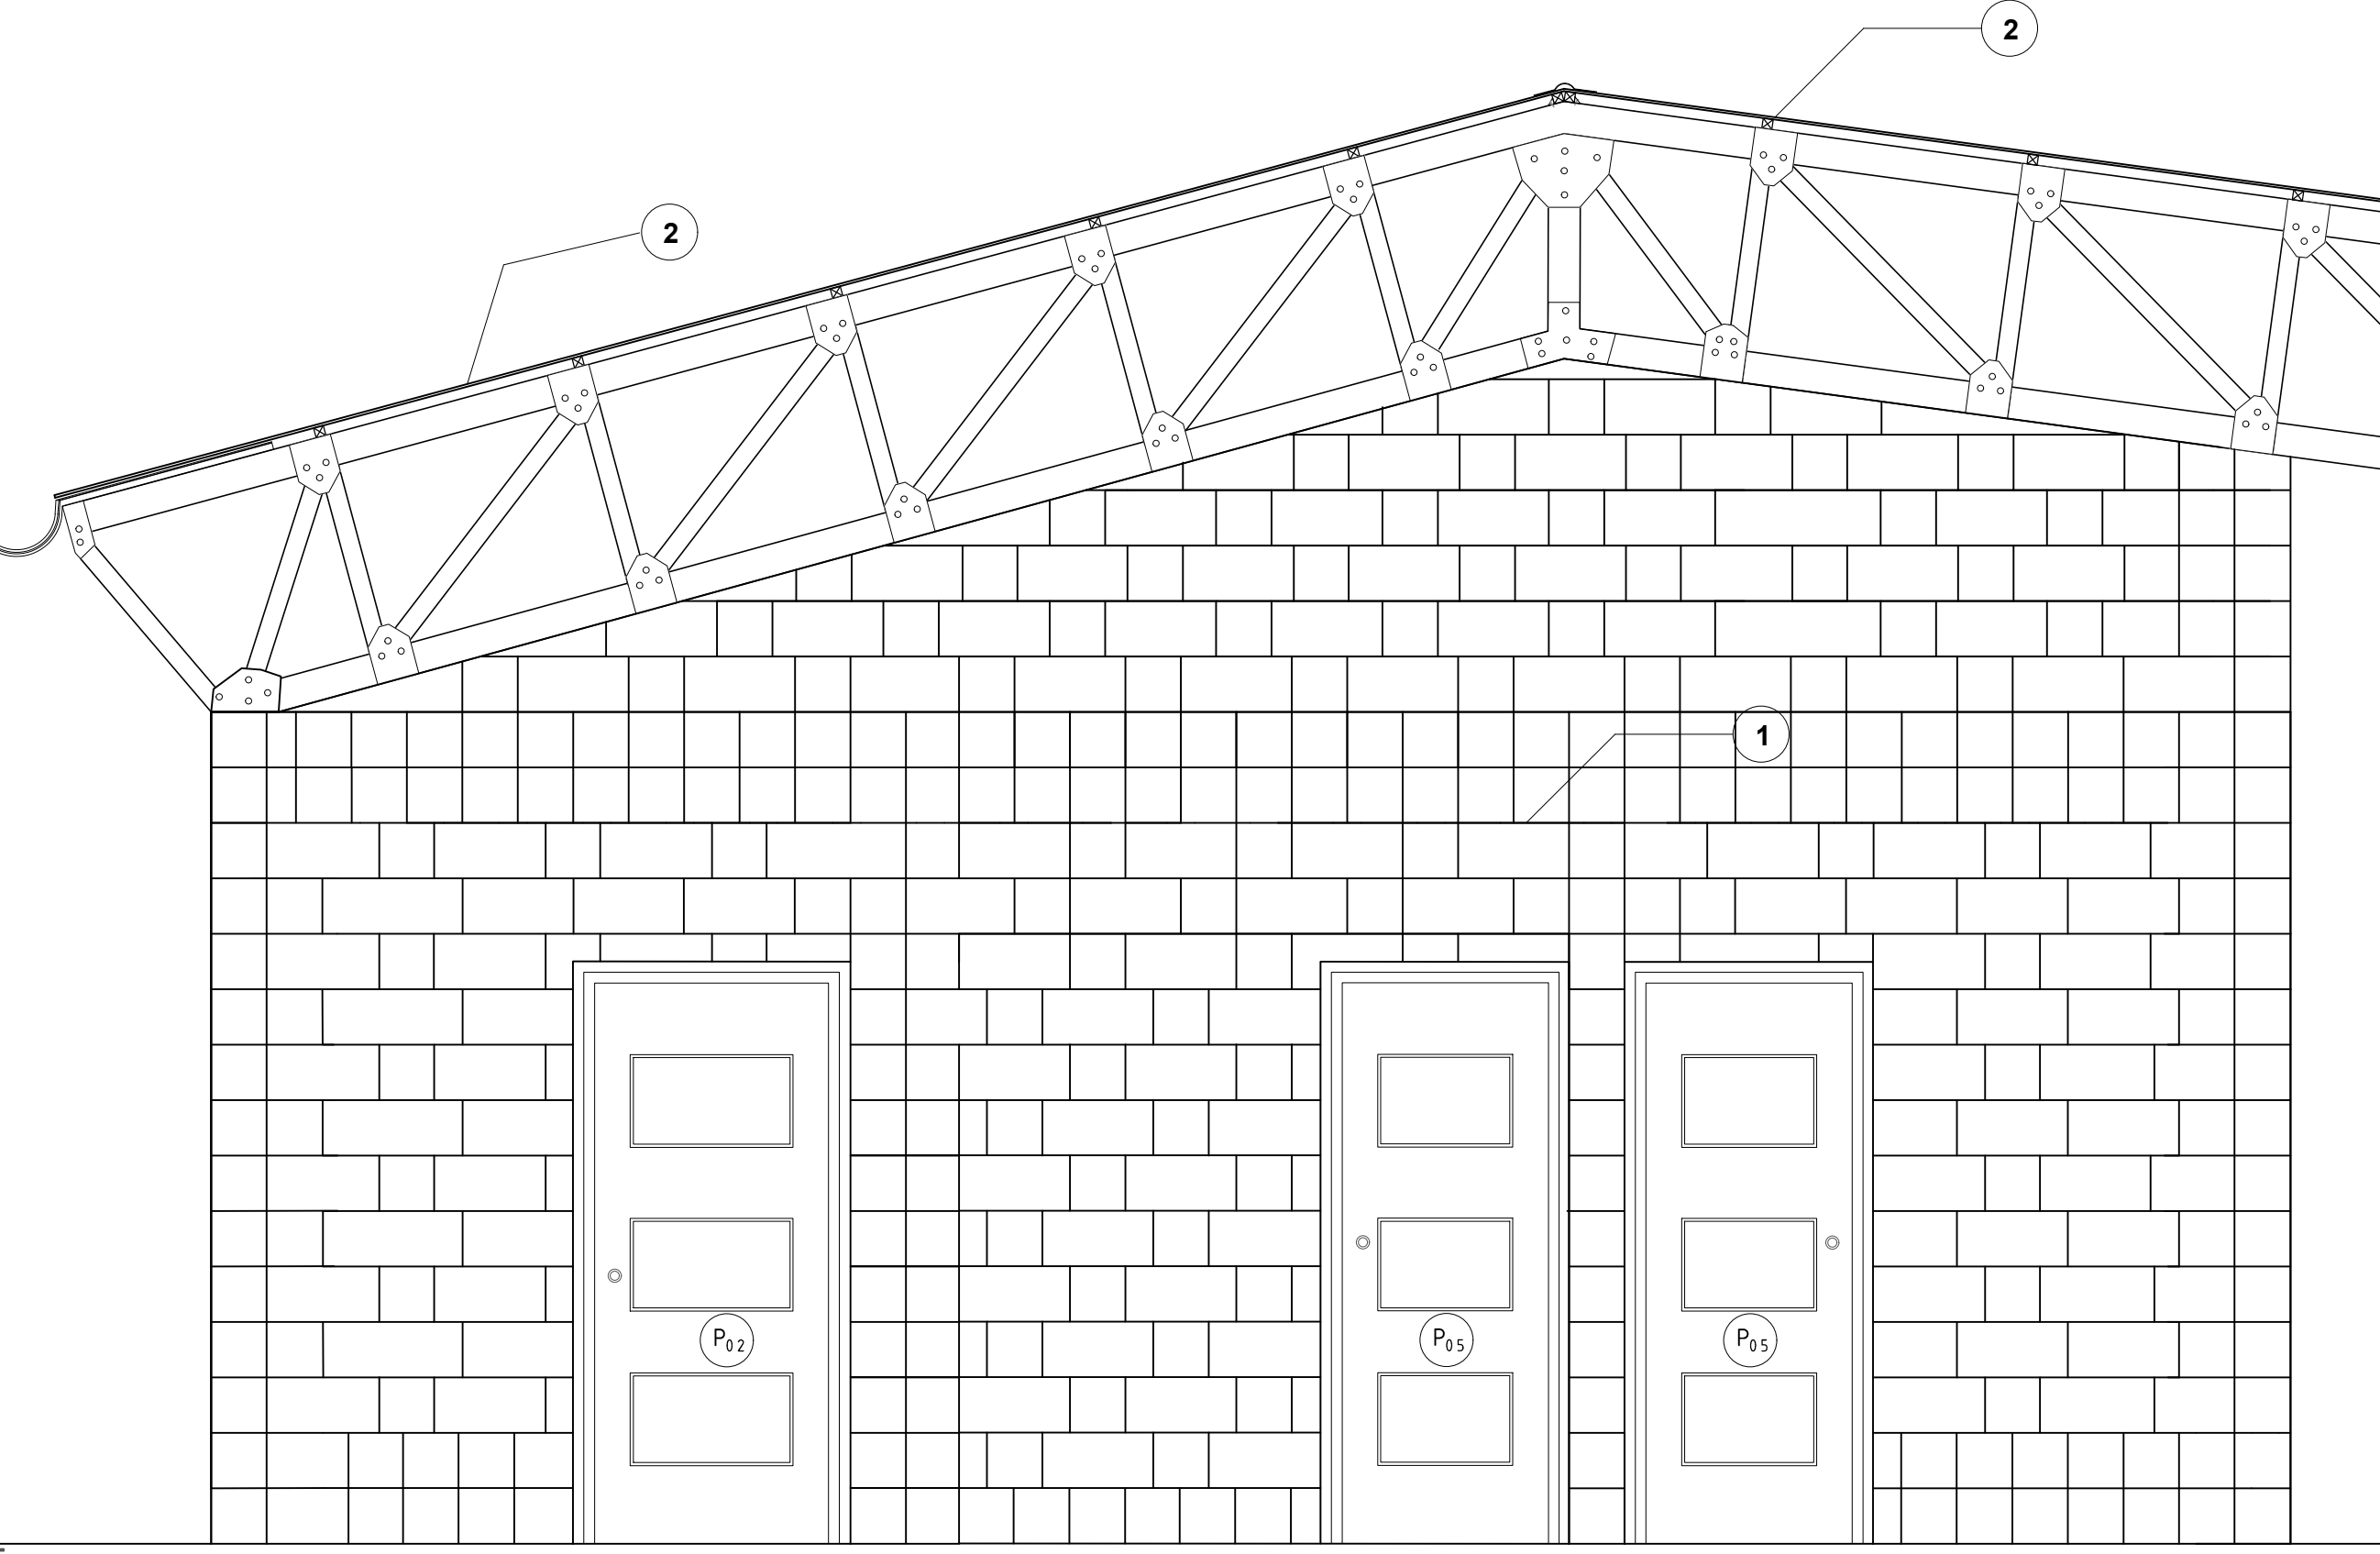

**D** ELEVACION 02  
ESCALA 1/25

ACABADOS		
PISOS		
A	DE CEMENTO PULIDO	
B	DE PORCELANATO 30X30	
C	DE PORCELANATO 60X60	
D	BLOQUES DE CONCRETO	
E	DE PIEDRA LAJA TIPO PIZARRA	
F	GRASS	
REVOQUES		
A	BLOQUES DE CONCRETO	
B	ENLUCIDO DE CEMENTO - TARRAJEO	
MUROS		
1	LADRILLO CARAVISTA	
2	PINTURA LATEX	
CIELORRASO Y TECHO		
1	LOSA DE CONCRETO	
2	POLICARBONATO DE 16 MM	
CUADRO DE VANOS		
TIPO	MEDIDAS	
	ANCHO	ALTEZA
PUERTA	P <sub>02</sub>	1.00
	P <sub>03</sub>	0.60
	P <sub>05</sub>	0.90
	P <sub>10</sub>	1.80
	P <sub>15</sub>	4.30
VANOS	V <sub>04</sub>	0.70
	V <sub>15</sub>	1.50
	V <sub>17</sub>	2.60

LEYENDA		
NOMENCLATURA DE AMBIENTE		
NOMBRE DEL AMBIENTE		
000	NPT+0.00	
A1A1	ACABADO CIELORRASO Y TECHO	
	ACABADO REVOQUES	
	ACABADO MURO	
	ACABADO PISO	
CODIFICACIÓN DEL AMBIENTE		
SIMBOLOGÍA CORTE:		
D-01	NÚMERO DE CORTE	
A-01	LÁMINA EN DONDE SE ENCUENTRA CORTE	
V-01	SIMBOLOGÍA VENTANA	
P-01	SIMBOLOGÍA PUERTA	
	CAMBIO DE MATERIALIDAD	
	CAMBIO DE NIVEL	



USAT  
Universidad Católica  
Santo Toribio de Mogrovejo


ESCUELA PROFESIONAL  
DE ARQUITECTURA

TESIS PARA  
OPTAR EL TÍTULO DE  
ARQUITECTO

TÍTULO:  
DISEÑO DE UNA FÁBRICA DESTINADA A LOS  
PROCESOS CAPETALEROS EN EL  
DISTRITO DE LONJA GRANDE - SECTOR  
SAN JUAN  
UNIVERSIDAD CATOLICA SANTO TORIBIO  
DE MOGROVEJO  
"FPC"

ELABORADO POR:  
YEMELY VIOLETA REINGPO GARCIA

ASESOR PRINCIPAL:  
MGTR. ARO' CÉSAR FERNANDO  
JIMÉNEZ ZULOETA  
CAP. 8892

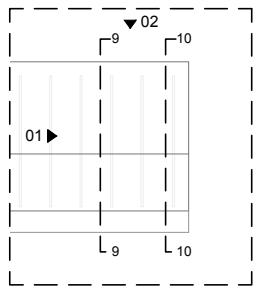PLANO CLAVE:  


DESCRIPCIÓN:  
D-01. PLANO DESARROLLO SBH Y  
DETALLES.  
D-02. DESARROLLO CORTE 1-1, 2-2  
3-3, 4-4.  
D-03. DESARROLLO CORTE 5-5, 6-6  
7-7, 8-8.  
D-04. DESARROLLO CORTE 9-9, 10-10  
ELEVACION 1 Y 2  
D-05. DESARROLLO DETALLES DE TECHO  
DE POLICARBONATO.  
D-06. DESARROLLO DE ESCALERA NIVEL  
1,2 Y ESTRUCTURA.  
D-07. DESARROLLO CORTE 1-1 Y  
DETALLES.  
D-08. DESARROLLO CORTE 2-2 Y  
DETALLES.

UBICACIÓN:  
D 408

FECHA:  
DICIEMBRE / 2019

FLAJERAS  
04