LEYENDA

SIMBOLOGÍA DE AGUA	
SIMBOLO	DESCRIPCION
	MEDIDOR DE AGUA
	VALVULA CHECK DE BRONCE PESADO
	TEE DE PVC. C-10
	CODO DE 90° DE PVC-P, C-10
	TUBERÍA DE AGUA FRIA PVC- TIPO ROSCADO C-10, DE 1/2", 3/4" Y 1"
	TUBERÍA DE AGUA CALIENTE CPVC- TIPO ROSCADO C-10, DE 1/2", 3/4" Y 1"
	CODO DE 90° (SUBE, BAJA) PVC-P, C-10
	TEE (SUBE,BAJA) PVC-P, C-10
	GRIFO DE RIEGO
	VALVULA DE COMPUERTA DE BRONCE PESADO Y/O TIPO VALV. ESFÉRICA
	VALV. COMP. INTERRUPCIÓN GENERAL ENTRE UNIONES UNIVERSALES F°G°
	REDUCCIÓN DE PVC-P

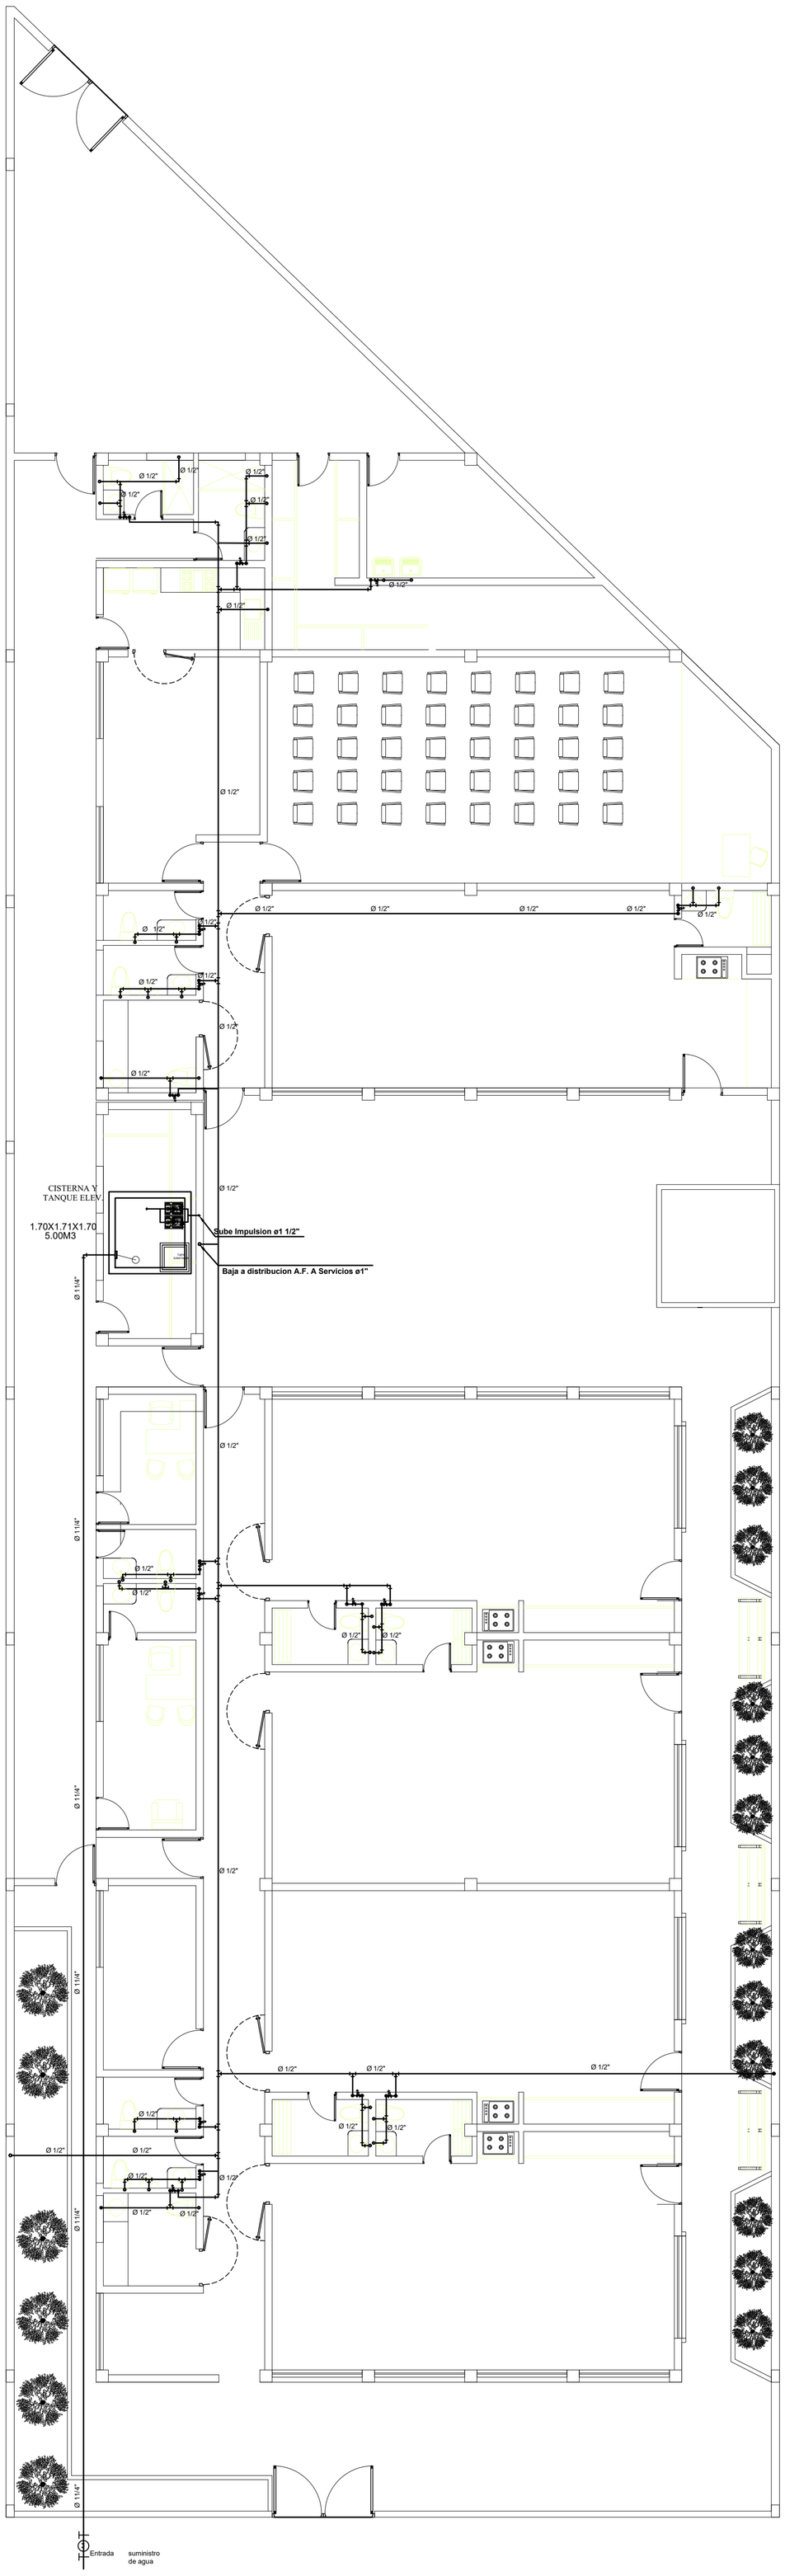

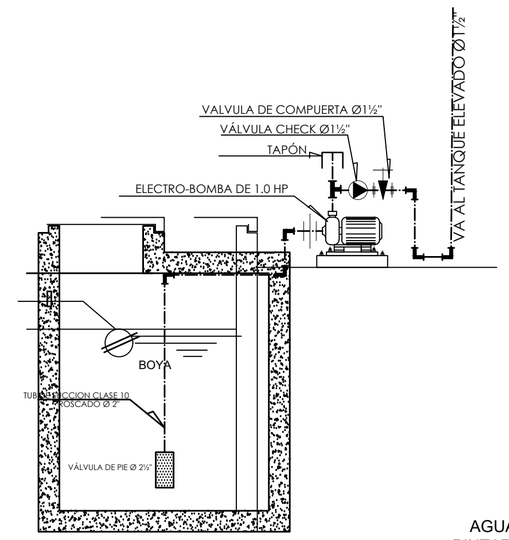

DETALLE DE CISTERNA Y ELECTROBOMBA

CORTE B-B

ESCALA 1/25

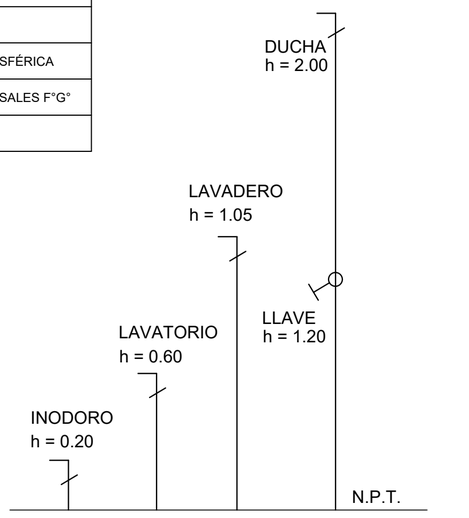

ALTURAS DE SALIDAS
PARA APARATOS SANITARIOS

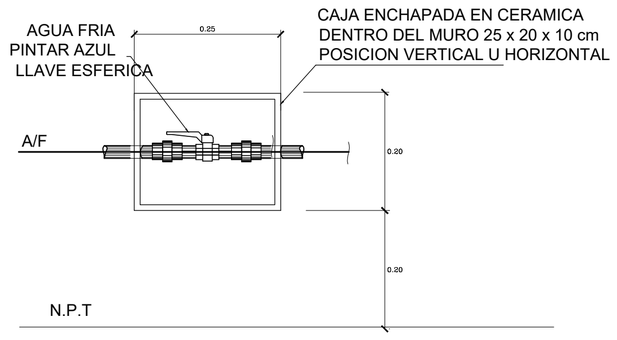

NOTA: LAS LLAVES DE CONTROL SERAN TIPO ESFERICAS.

DETALLE DE LLAVE DE CONTROL

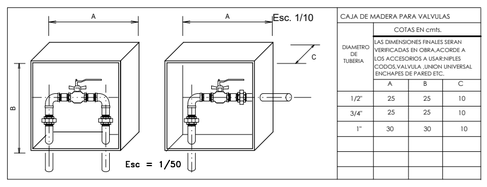

CAJA DE MADERA PARA VALVULAS			
DIAMETRO DE TUBERIA	COTAS EN cmts. LAS DIMENSIONES FINALES SERAN VERIFICADAS EN OBRA,ACORDE A LOS ACCESORIOS A USAR:NIPLES CODOS,VALVULA ,UNION UNIVERSAL ENCHAPES DE PARED ETC.		
	A	B	C
1/2"	25	25	10
3/4"	25	25	10
1"	30	30	10

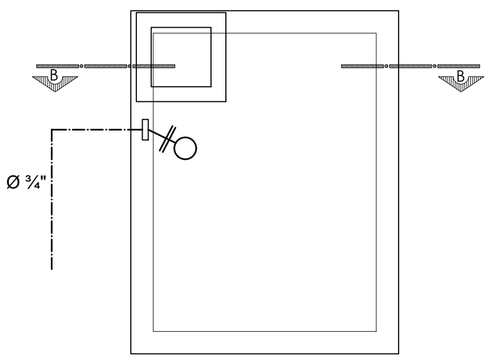

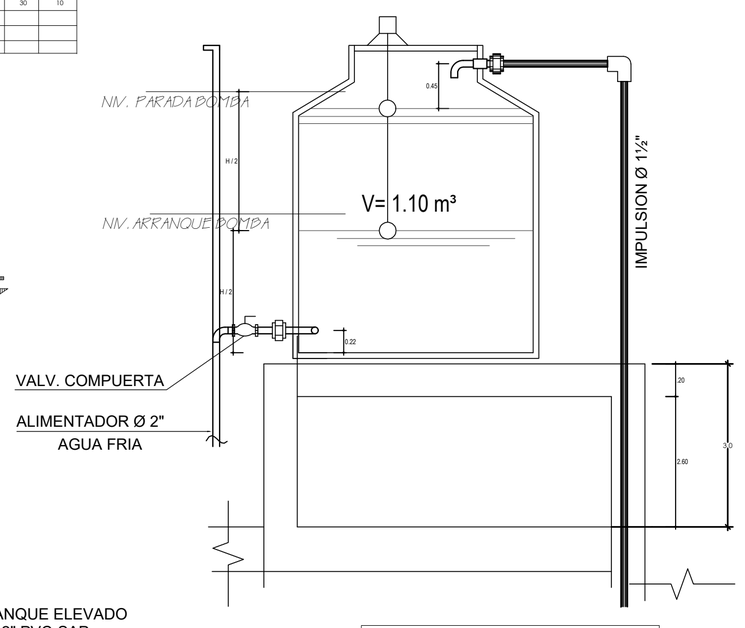

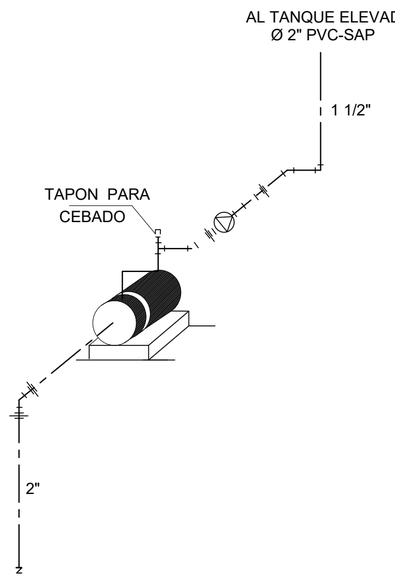

SISTEMA DE BOMBEO

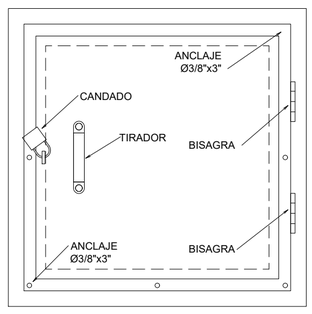

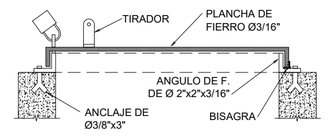

CORTE

TAPA SANITARIA
CISTERNA

(Pintado con dos manos de pintura anticorrosiva)

UNIVERSIDAD CATOLICA SANTO TORIBIO DE MOGROVEJO

PROYECTO DE TESIS:

ELABORACION DE LOS EXPEDIENTES TECNICOS DE LA INFRAESTRUCTURA DEL PROGRAMA DE INTERVENCION TEMPRANA AMOR Y ESPERANZA, UTILIZANDO MATERIALES CONVENCIONALES Y TRADICIONALES DEL DISTRITO Y PROVINCIA DE CHOTA DEPARTAMENTO DE CAJAMARCA

JURADOS:
ING. WILSON MARTIN GARCIA VERA
ING. CESAR EDUARDO CACHAY LAZO
ING. JUSTO DAVID PEDRAZA FRANCO

OBSERVACIONES:

DIBUJO: J.M.V.A

PLANO : INSTALACIONES SANITARIAS

TESISTA: JOSE MIGUEL VEGA ACUÑA

ESCALA: 1/100

FECHA: MAYO - 2019

MODULO:

LAMINA: **IS-01**