


**A** ELEVACIÓN ESTE - LADO SUR  
Escala 1/50



USAT  
Universidad Católica  
Santa Teresita de Magway

TESIS:

REGENERACIÓN URBANA EN  
EL SECTOR 04 DE LA CIUDAD  
DE PATAPO

PROYECTO ARQUITECTÓNICO:

CENTRO  
DEPORTIVO-COMUNAL

ACABADOS

PISOS
A DE CONCRETO ESTAMPADO DE PIEDRA
B DE CEMENTO PULIDO
C DE VINILICO HEXAGONAL 25x30cm
D DE VINILICO SIMIL MADERA 10x100cm
E GRASS/TIERRA NATURAL
F TERRAZO GRIS 45x45cm ANTIDESLIZANTE
G DE AZULEJOS 40x40cm
H PIEDRA ARTIFICIAL POROSA
I DE VINILICO CON SOPORTE DE PVC
J DE POLIURETANO COLOR GRIS OSCURO
REVOQUES
1 HORMIGON EXPUESTO TEXTURA MADERA

MUROS
A CEMENTO PULIDO
B LADRILLO CARAVISTA
C HORMIGON SIN COSTURA
D CON AZULEJOS 40x40cm
E MURO CONTRA INCENDIO
F CELOSILLA METALICA
G VIDRIO TEMPLADO SEMI OPACO e=8mm
CELOBRASO Y TECHO
1 TARRAJEO DE CEMENTO
2 FALSO CIELO RASO DE PVC ANTIHUMEDAD
3 FALSO CIELO RASO DE PVC

CUADRO DE VANOS			
TIPO	MEDIDAS		
	ANCHO	ALTURA	ALFEIZER
PUERTA			
VENTANA			
PARRERA			

LEYENDA

NOMENCLATURA DE AMBIENTE

NOMBRE DEL AMBIENTE

000 NPT+0.00

ALFIZER

ACABADO CELOBRASO Y TECHO


ACABADO REVOQUES

ACABADO MURO

ACABADO PISO

CODIFICACIÓN DEL AMBIENTE

PLANO CLAVE:

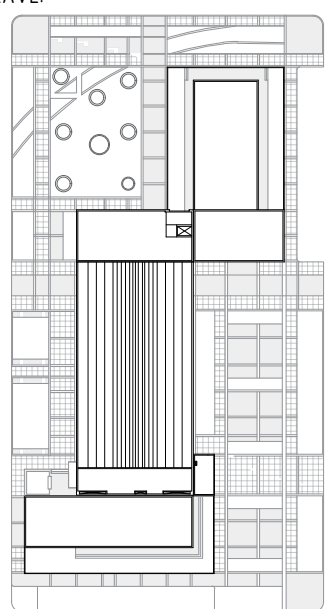

ELEVACIÓN ESTE

DESCRIPCIÓN:

ELEVACIÓN ESTE  
LADO SUR

ESCALA:	1:50	FECHA:	DICIEMBRE 2019
ELABORADO POR:	BACH. JHANELA RUTH MAGALY MONTENEGRO VERA		
ASESOR:	DR. OSCAR VÍCTOR MARTÍN VARGAS CHOZO		
LÁMINA:	A-28		