


**A ELEVACIÓN NORTE**  
Escala 1/50



USAT  
Universidad Católica  
Santa Teresita Magway

TESIS:

REGENERACIÓN URBANA EN  
EL SECTOR 04 DE LA CIUDAD  
DE PATAPO

PROYECTO ARQUITECTÓNICO:

CENTRO  
DEPORTIVO-COMUNAL

ACABADOS

|                                       |
|---------------------------------------|
| PISOS                                 |
| A DE CONCRETO ESTAMPADO DE PIEDRA     |
| B DE CEMENTO PULIDO                   |
| C DE VINILICO HEXAGONAL 25x30cm       |
| D DE VINILICO SIMIL MADERA 10x100cm   |
| E GRASS/TIERRA NATURAL                |
| F TERRAZO GRIS 45x45cm ANTIDESLIZANTE |
| G DE AZULEJOS 40x40cm                 |
| H PIEDRA ARTIFICIAL POROSA            |
| I DE VINILICO CON SOPORTE DE PVC      |
| J DE POLIURETANO COLOR GRIS OSCURO    |
| REVOQUES                              |
| 1 HORMIGON EXPUESTO TEXTURA MADERA    |

|                                       |
|---------------------------------------|
| MUROS                                 |
| A CEMENTO PULIDO                      |
| B LADRILLO CARAVISTA                  |
| C HORMIGON SIN COSTURA                |
| D CON AZULEJOS 40x40cm                |
| E MURO CONTRA INCENDIO                |
| F CELOSILLA METALICA                  |
| G VIDRIO TEMPLADO SEMI OPACO e=8mm    |
| CIELORRASO Y TECHO                    |
| 1 TARRAJEO DE CEMENTO                 |
| 2 FALSO CIELO RASO DE PVC ANTIHUMEDAD |
| 3 FALSO CIELO RASO DE PVC             |

|                 |       |        |          |
|-----------------|-------|--------|----------|
| CUADRO DE VANOS |       |        |          |
| TIPO            | ANCHO | ALTURA | ALFEIZER |
| PUERTA          |       |        |          |
| VENTANA         |       |        |          |
| PARRERA         |       |        |          |

LEYENDA

NOMENCLATURA DE AMBIENTE

NOMBRE DEL AMBIENTE

000 NPT+0.00

ATIATI ACABADO CIELORRASO Y TECHO

ACABADO REVOQUES


ACABADO MURO

ACABADO PISO

CODIFICACIÓN DEL AMBIENTE

PLANO CLAVE

**ELEVACIÓN NORTE**

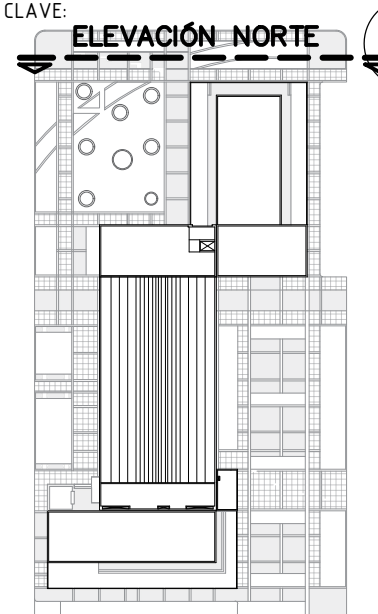

DESCRIPCIÓN:

**ELEVACIÓN NORTE**

|                |   |        |                |
|----------------|---|--------|----------------|
| ESCALA:        | 1:50                                      | FECHA: | DICIEMBRE 2019 |
| ELABORADO POR: | BACH. JHANELA RUTH MAGALY MONTENEGRO VERA |        |                |
| ASESOR:        | DR. OSCAR VÍCTOR MARTÍN VARGAS CHOZO      |        |                |
| LÁMINA:        | A-33                                      |        |                |