


A PLANTA SÓTANO - BLOQUE A

ESCALA 1/50

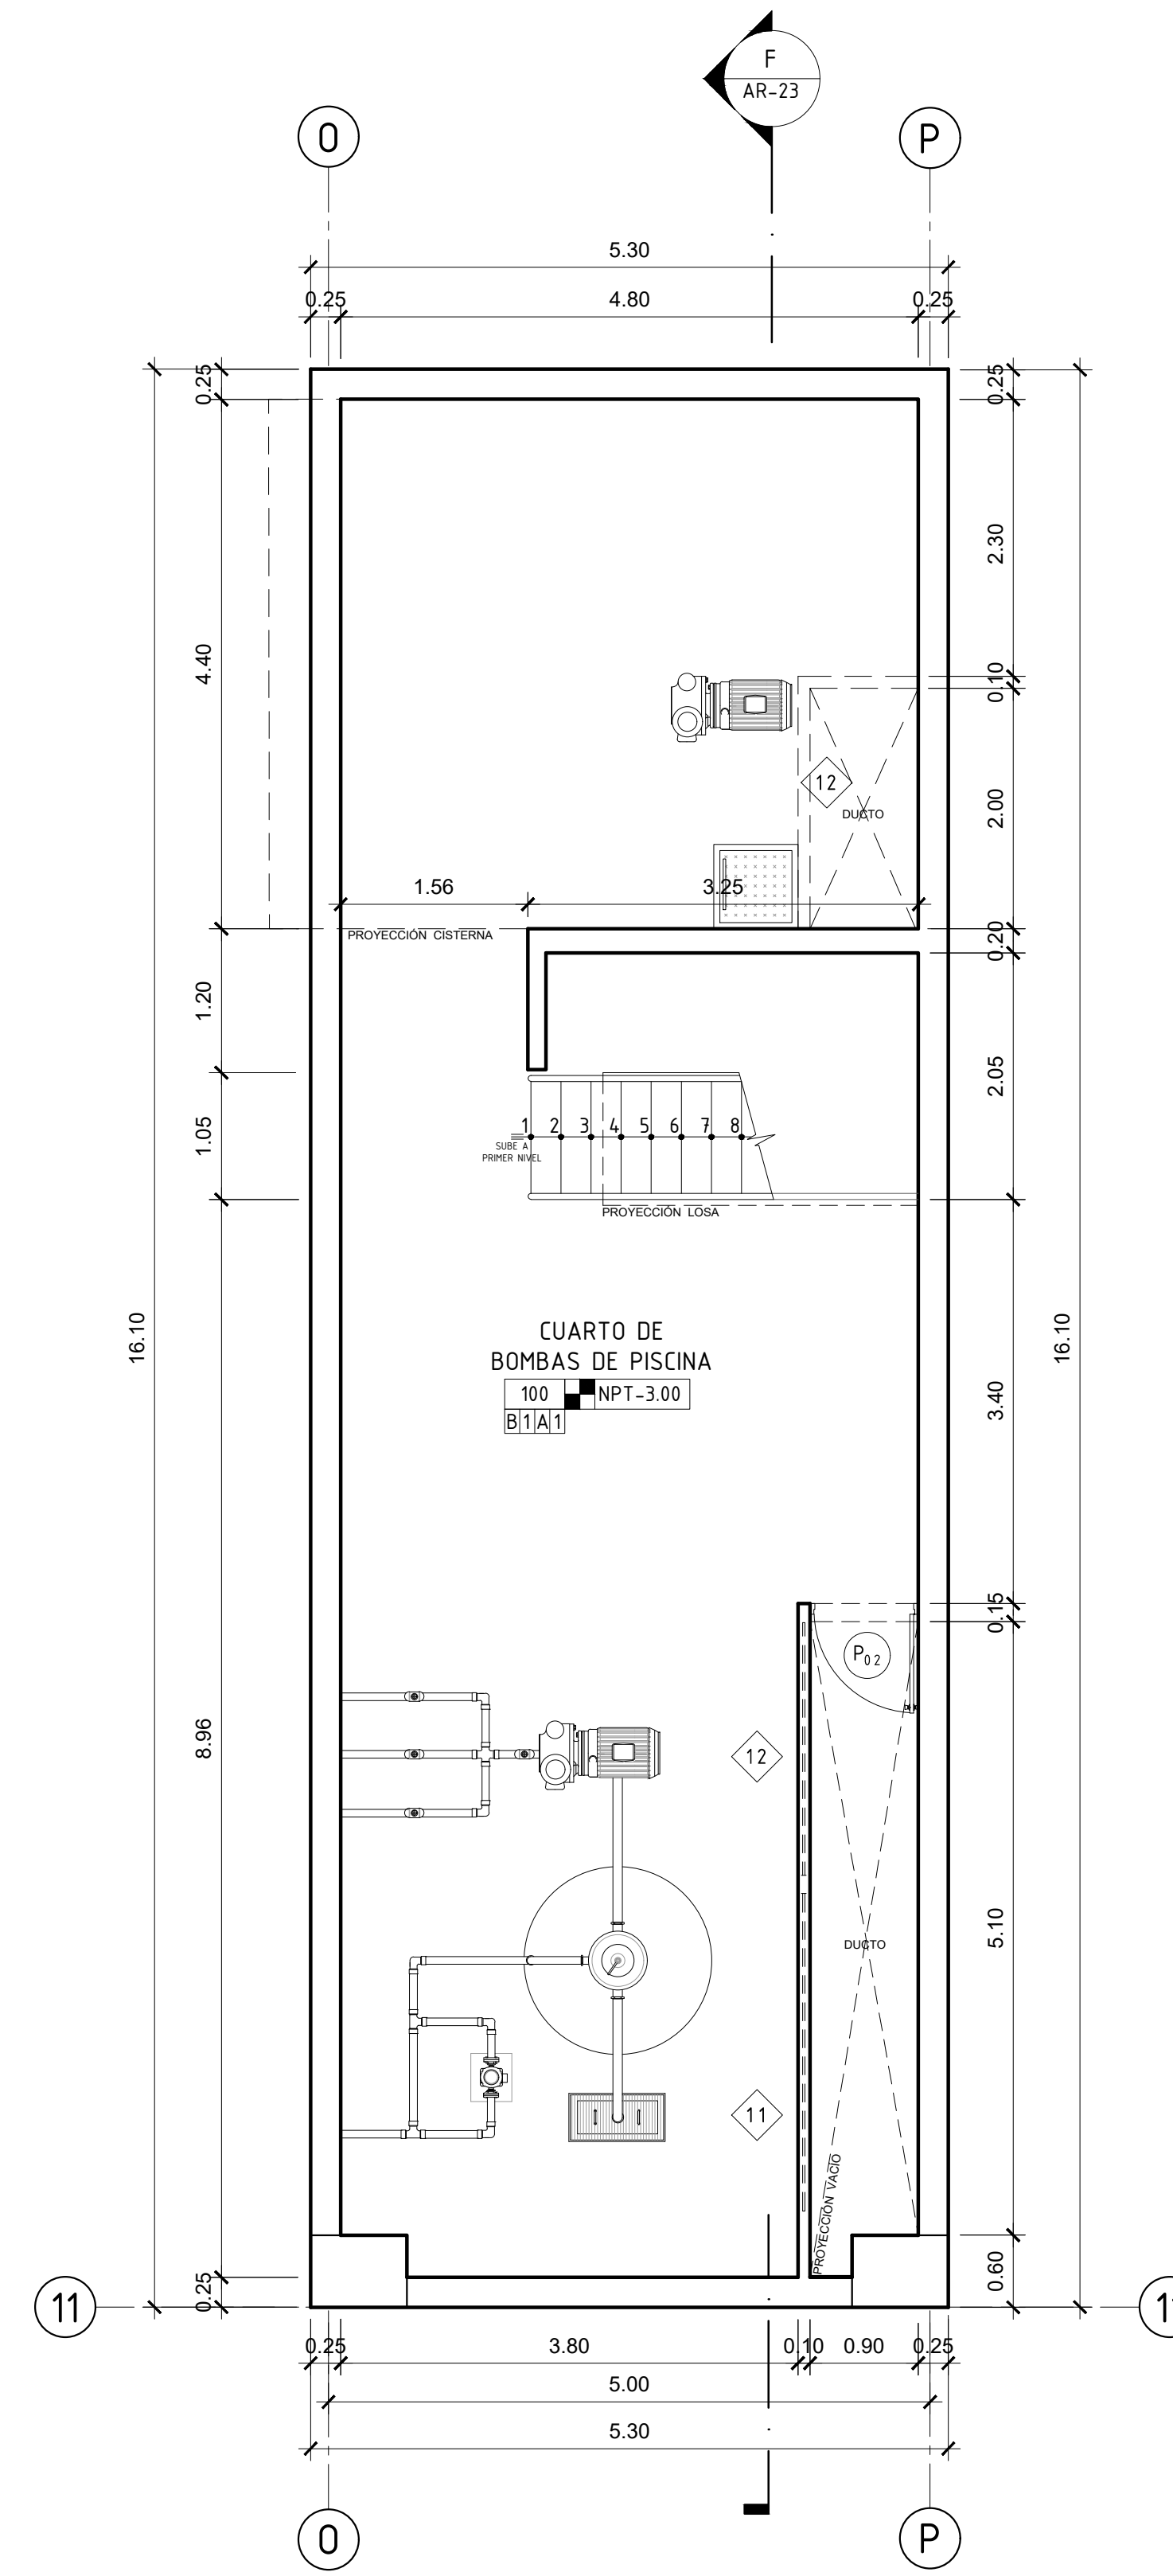

B PLANTA SÓTANO - BLOQUE B

ESCALA 1/50

USAT
Universidad Católica
Santa Teresita de Mogroje

TESIS:
 REGENERACIÓN URBANA EN
 EL SECTOR 04 DE LA CIUDAD
 DE PATAPO

PROYECTO ARQUITECTÓNICO:
 CENTRO
 DEPORTIVO-COMUNAL

ACABADOS

PISOS
A DE CONCRETO ESTAMPADO DE PIEDRA
B DE CEMENTO PULIDO
C DE VINILICO HEXAGONAL 25x30cm
D DE VINILICO SIMIL MADERA 10x100cm
E GRASS/TIERRA NATURAL
F TERRAZO GRIS 45x45cm ANTIDESLIZANTE
G DE AZULEJOS 40x40cm
H PIEDRA ARTIFICIAL POROSA
I DE VINILICO CON SOPORTE DE PVC
J DE POLIURETANO COLOR GRIS OSCURO
REVOQUES
1 TARRAJEO DE CEMENTO

MUROS

A DE CEMENTO PULIDO
B LADRILLO CARAVISTA
C HORMIGON SIN COSTURA
D CON AZULEJOS 40x40cm
E MURO CONTRA INCENDIO

CIELORRASO Y TECHO

1 TARRAJEO DE CEMENTO
2 FALSO CIELO RASO DE PVC ANTIHUMEDAD
3 FALSO CIELO RASO DE PVC

CUADRO DE VANOS

TIPO	ANCHO	ALTURA	ALFEIZER
P ₀₁	4.46	2.40	- - -
P ₀₂	0.90	2.40	- - -

PUERTA

01	4.65	0.95	1.95
10	2.85	0.40	2.25
11	2.10	0.40	2.25

VENTANA

01	4.65	0.95	1.95
10	2.85	0.40	2.25
11	2.10	0.40	2.25

MANPARA

LEYENDA

NOMENCLATURA DE AMBIENTE

NOMBRE DEL AMBIENTE

000 NPT-0.00
 A1A1
 ACABADO CIELORRASO
 1 TIEND
 ACABADO REVOQUES
 ACABADO MURO
 ACABADO PISO

CODIFICACIÓN DEL AMBIENTE

PLANO CLAVE:

DESCRIPCIÓN:
 PLANTA
 SÓTANOS

ESCALA: 1:50
 FECHA: DICIEMBRE 2019

ELABORADO POR:
 BACH. JHANELA RUTH MAGALY
 MONTENEGRO VERA

ASESOR:
 DR. OSCAR VÍCTOR MARTÍN
 VARGAS CHOZO

LÁMINA:
 A-01