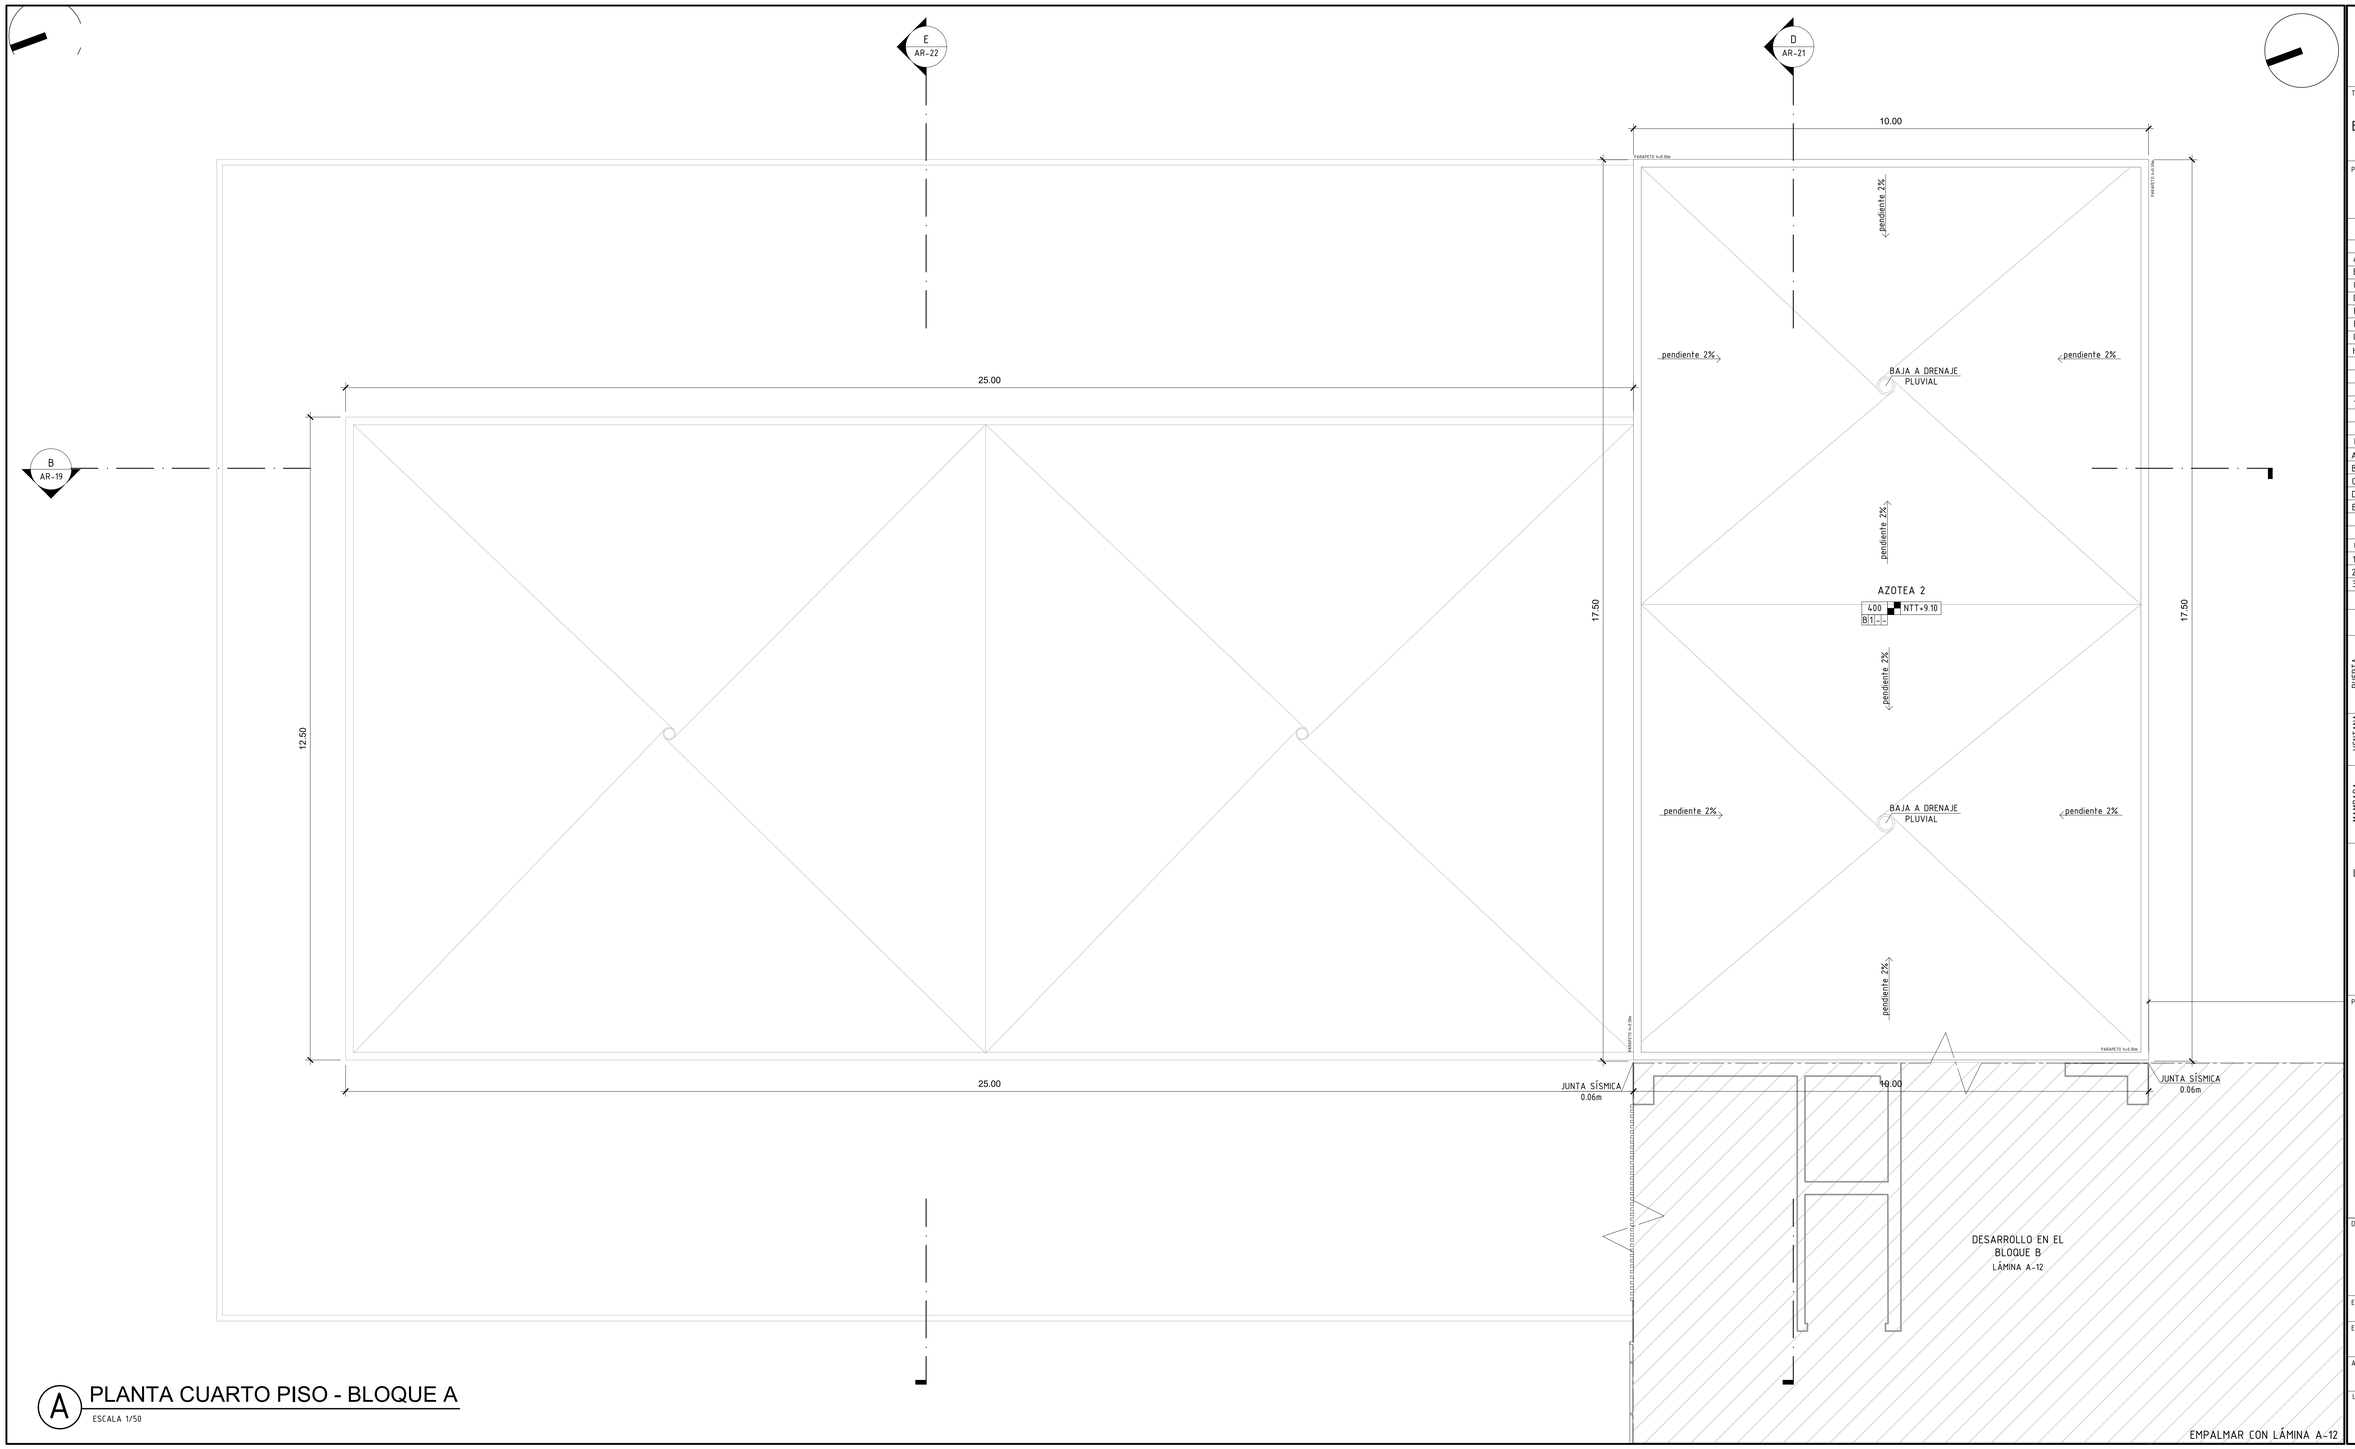

A PLANTA CUARTO PISO - BLOQUE A

ESCALA 1/50

USAT
Universidad Católica
Santo Toribio de Mogrovejo

TESIS:

REGENERACIÓN URBANA EN EL SECTOR 04 DE LA CIUDAD DE PATAPO

PROYECTO ARQUITECTÓNICO:

CENTRO DEPORTIVO-COMUNAL

ACABADOS

PISOS	
A	DE CONCRETO ESTAMPADO DE PIEDRA
B	DE CEMENTO PULIDO
C	DE VINILICO HEXAGONAL 25x30cm
D	DE VINILICO SIMIL MADERA 10x100cm
E	GRASS/TIERRA NATURAL
F	TERRACO GRIS 45x45cm ANTIDESLIZANTE
G	DE AZULEJOS 40x40cm
H	PIEDRA ARTIFICIAL POROSA
I	DE VINILICO CON SOPORTE DE PVC
J	DE POLIURETANO COLOR GRIS OSCURO
REVOQUES	
1	TARRAJEO DE CEMENTO
MUROS	
A	DE CEMENTO PULIDO
B	LADRILLO CARAVISTA
C	HORMIGON SIN COSTURA
D	CON AZULEJOS 40x40cm
E	MURO CONTRA INCENDIO
CIELORRASO Y TECHO	
1	TARRAJEO DE CEMENTO
2	FALSO CIELO RASO DE PVC ANTIHUMEDAD
3	FALSO CIELO RASO DE PVC

CUADRO DE VANOS

	TIPO	MEDIDAS		
		ANCHO	ALTURA	ALFEIZER
PUERTA				
VENTANA				
MAMPARA				

LEYENDA

NOMENCLATURA DE AMBIENTE

NOMBRE DEL AMBIENTE

006 NPT+0.00

A1 A1

- ACABADO CIELORRASO Y TECHO
- ACABADO REVOQUES
- ACABADO MURO
- ACABADO PISO

CODIFICACIÓN DEL AMBIENTE

PLANO CLAVE:

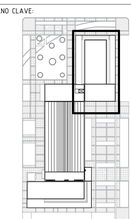

DESCRIPCIÓN:

PLANTA CUARTO NIVEL

ESCALA:	FECHA:
1:50	DICIEMBRE 2019

ELABORADO POR:
BACH. JHANELA RUTH MAGALY MONTENEGRO VERA

ASESOR:
DR. OSCAR VÍCTOR MARTÍN VARGAS CHOZO

LÁMINA:

A-11