


A PLANTA CUARTO PISO - BLOQUE B
ESCALA 1/50



TESIS:
REGENERACIÓN URBANA EN EL SECTOR 04 DE LA CIUDAD DE PATAPO

PROYECTO ARQUITECTÓNICO:
CENTRO DEPORTIVO-COMUNAL

ACABADOS

PISOS

- A DE CONCRETO ESTAMPADO DE PIEDRA
- B DE CEMENTO PULIDO
- C DE VINILICO HEXAGONAL 25x30cm
- D DE VINILICO SIMIL MADERA 10x100cm
- E GRASS/TIERRA NATURAL
- F TERRAZO GRIS 45x45cm ANTIDESLIZANTE
- G DE AZULEJOS 40x40cm
- H PIEDRA ARTIFICIAL POROSA
- I DE VINILICO CON SOPORTE DE PVC
- J DE POLIURETANO COLOR GRIS OSCURO

REVOQUES

- 1 TARRAJEO DE CEMENTO

MUROS

- A DE CEMENTO PULIDO
- B LADRILLO CARAVISTA
- C HORMIGON SIN COSTURA
- D CON AZULEJOS 40x40cm
- E MURO CONTRA INCENDIO

CIELORRASO Y TECHO

- 1 TARRAJEO DE CEMENTO
- 2 FALSO CIELO RASO DE PVC ANTIHUMEDAD
- 3 FALSO CIELO RASO DE PVC

CUADRO DE VANOS

TIPO	MEDIDAS		
	ANCHO	ALTURA	ALFEIZER
P ₀₂	0.90	2.40	- - -

PUERTA

07	1.90	0.40	2.40
10	4.40	0.40	2.40

VENTANA

M ₁₂	4.60	5.35	- - -
M ₁₄	0.00	0.00	0.00
M ₁₆	9.50	2.40	- - -
M ₁₇	4.50	5.00	0.80
M ₁₈	4.20	5.00	0.80

MANPARRA

M ₁₂	4.60	5.35	- - -
M ₁₄	0.00	0.00	0.00
M ₁₆	9.50	2.40	- - -
M ₁₇	4.50	5.00	0.80
M ₁₈	4.20	5.00	0.80

LEYENDA


NOMENCLATURA DE AMBIENTE

NOMBRE DEL AMBIENTE

- 000 NPT+0.00
- A11A1 ACABADO CIELORRASO Y TECHO
- A11A2 ACABADO REVOQUES
- A11A3 ACABADO MURO
- A11A4 ACABADO PISO

COODIFICACIÓN DEL AMBIENTE

PLANO CLAVE:

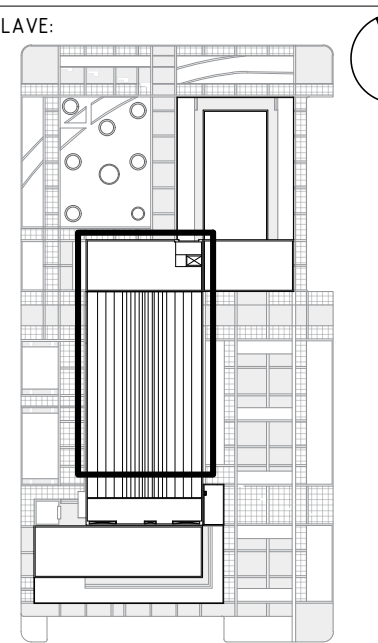

DESCRIPCIÓN

PLANTA CUARTO NIVEL

ESCALA: 1:50
FECHA: DICIEMBRE 2019

ELABORADOR POR: BACH. JHANELA RUTH MAGALY MONTENEGRO VERA

ASESOR: DR. OSCAR VÍCTOR MARTÍN VARGAS CHOZO

LÁMINA: **A-12**