


A PLANTA QUINTO PISO - BLOQUE B
ESCALA 1/50



USAT
Universidad Católica
San José de los Ríos

TESIS:

REGENERACIÓN URBANA EN EL SECTOR 04 DE LA CIUDAD DE PATAPO

PROYECTO ARQUITECTÓNICO:

CENTRO DEPORTIVO-COMUNAL

ACABADOS

PISOS

- A DE CONCRETO ESTAMPADO DE PIEDRA
- B DE CEMENTO PULIDO
- C DE VINILICO HEXAGONAL 25x30cm
- D DE VINILICO SIMIL MADERA 10x100cm
- E GRASS/TIERRA NATURAL
- F TERRAZO GRIS 45x45cm ANTIDESLIZANTE
- G DE AZULEJOS 40x40cm
- H PIEDRA ARTIFICIAL POROSA
- I DE VINILICO CON SOPORTE DE PVC
- J DE POLIURETANO COLOR GRIS OSCURO

REVOQUES

- 1 TARRAJEO DE CEMENTO

MUROS

- A DE CEMENTO PULIDO
- B LADRILLO CARAVISTA
- C HORMIGÓN SIN COSTURA
- D CON AZULEJOS 40x40cm
- E MURO CONTRA INCENDIO

CIELORRASO Y TECHO

- 1 TARRAJEO DE CEMENTO
- 2 FALSO CIELO RASO DE PVC ANTIHUMEDAD
- 3 FALSO CIELO RASO DE PVC

CUADRO DE VANOS

TIPO	MEDIDAS		
	ANCHO	ALTURA	ALFEIZER
P22	0.90	2.40	- - -
P33	1.00	2.40	- - -
P38	1.60	2.40	- - -

PUERTA

07	1.90	0.40	2.40
25	4.60	2.00	1.00

VENTANA

M12	4.60	5.35	- - -
M14	0.00	0.00	0.00
M17	4.50	5.00	0.80
M18	4.20	5.00	0.80
M19	5.85	2.70	- - -

MAPA

M12	4.60	5.35	- - -
M14	0.00	0.00	0.00
M17	4.50	5.00	0.80
M18	4.20	5.00	0.80
M19	5.85	2.70	- - -

LEYENDA

NOMENCLATURA DE AMBIENTE

NOMBRE DEL AMBIENTE

000 NPT+0.00

A1A1 ACABADO CIELORRASO Y TECHO


A1A1 ACABADO REVOQUES

A1A1 ACABADO MURO

A1A1 ACABADO PISO

CODIFICACIÓN DEL AMBIENTE

PLANO CLAVE:

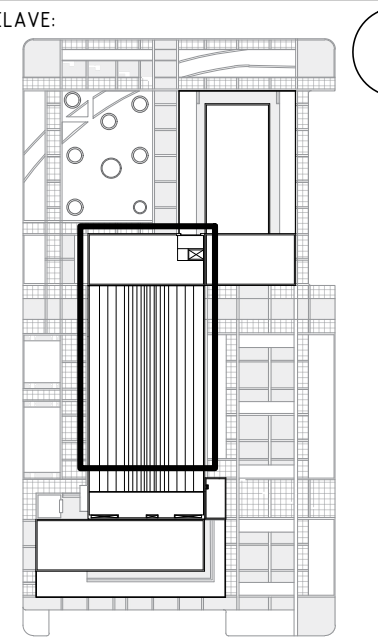

DESCRIPCIÓN

PLANTA QUINTO NIVEL

ESCALA: 1:50

FECHA: DICIEMBRE 2019

ELABORADO POR: BACH. JHANELA RUTH MAGALY MONTENEGRO VERA

ASESOR: DR. OSCAR VÍCTOR MARTÍN VARGAS CHÓZO

LÁMINA: A-14

EMPALMAR CON LÁMINA A-15