

USAT
Universidad Católica
San Sebastián de Magway

TESIS:

REGENERACIÓN URBANA EN
EL SECTOR 04 DE LA CIUDAD
DE PATAPO

PROYECTO ARQUITECTÓNICO:

CENTRO
DEPORTIVO-COMUNAL

ACABADOS

PISOS

A DE CONCRETO ESTAMPADO DE PIEDRA

B DE CEMENTO PULIDO

C DE VINILICO HEXAGONAL 25x30cm

D DE VINILICO SIMIL MADERA 10x100cm

E GRASS/TIERRA NATURAL

F TERRAZO GRIS 45x45cm ANTIDESLIZANTE

G DE AZULEJOS 40x40cm

H PIEDRA ARTIFICIAL POROSA

I DE VINILICO CON SOPORTE DE PVC

J DE POLIURETANO COLOR GRIS OSCURO

REVOQUES

1 TARRAJEO DE CEMENTO

MUROS

A DE CEMENTO PULIDO

B LADRILLO CARAVISTA

C HORMIGON SIN COSTURA

D CON AZULEJOS 40x40cm

E MURO CONTRA INCENDIO

CIELORRASO Y TECHO

1 TARRAJEO DE CEMENTO

2 FALSO CIELO RASO DE PVC ANTIHUMEDAD

3 FALSO CIELO RASO DE PVC

CUADRO DE VANOS

TIPO	MEDIDAS		
	ANCHO	ALTURA	ALFEIZER
P ₀₃	1.00	2.40	- - -
P ₀₅	0.70	1.80	0.20
P ₀₇	1.20	2.40	- - -

PUERTA

11	2.85	0.40	2.40
12	2.10	0.40	2.40
17	0.60	0.40	2.40
26	4.30	2.00	1.00

VENTANA

MAMPARA

LEYENDA

NOMENCLATURA DE AMBIENTE

NOMBRE DEL AMBIENTE

000 NPT+0.00

ALTA

ACABADO CIELORRASO Y TECHO


ACABADO REVOQUES

ACABADO MURO

ACABADO PISO

COODIFICACIÓN DEL AMBIENTE

PLANO CLAVE:

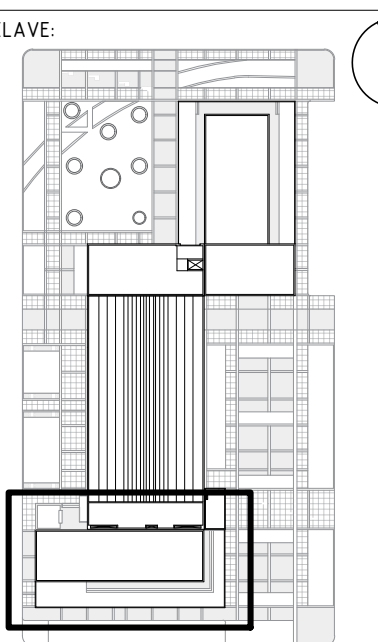

DESCRIPCIÓN

PLANTA
QUINTO NIVEL

ESCALA: 1:50

FECHA: DICIEMBRE 2019

ELABORADO POR: BACH. JHANELA RUTH MAGALY MONTENEGRO VERA

ASESOR: DR. OSCAR VÍCTOR MARTÍN VARGAS CHOZO

LÁMINA: A-15