


A PLANTA TECHO- BLOQUE B
ESCALA 1/50



UNIVERSIDAD SANTIAGO DE CALI

TESIS:

REGENERACIÓN URBANA EN EL SECTOR 04 DE LA CIUDAD DE PATAPO

PROYECTO ARQUITECTÓNICO:

CENTRO DEPORTIVO-COMUNAL

ACABADOS

PISOS
A DE CONCRETO ESTAMPADO DE PIEDRA
B DE CEMENTO PULIDO
C DE VINILICO HEXAGONAL 25x30cm
D DE VINILICO SIMIL MADERA 10x100cm
E GRASS/TIERRA NATURAL
F TERRAZO GRIS 45x45cm ANTIDESLIZANTE
G DE AZULEJOS 40x40cm
H PIEDRA ARTIFICIAL POROSA
I DE VINILICO CON SOPORTE DE PVC
J DE POLIURETANO COLOR GRIS OSCURO
REVOQUES
1 TARRAJEO DE CEMENTO

MUROS

A DE CEMENTO PULIDO
B LADRILLO CARAVISTA
C HORMIGON SIN COSTURA
D CON AZULEJOS 40x40cm
E MURO CONTRA INCENDIO

CIELORRASO Y TECHO

1 TARRAJEO DE CEMENTO
2 FALSO CIELO RASO DE PVC ANTIHUMEDAD
4 CUBIERTA METALICA AUTOSOPORTANTE

CUADRO DE VANOS

TIPO	MEDIDAS		
	ANCHO	ALTURA	ALFEIZER
P02	0.90	2.40	- - -

PUERTA

27	1.50	0.60	1.60
----	------	------	------

VENTANA

--	--	--	--

MAMPARA

--	--	--	--

LEYENDA


NOMENCLATURA DE AMBIENTE

NOMBRE DEL AMBIENTE

000	NPT+0.00
A1/A1	ACABADO CIELORRASO Y TECHO
A2/A2	ACABADO REVOQUES
A3/A3	ACABADO MURO
A4/A4	ACABADO PISO

CODIFICACIÓN DEL AMBIENTE

PLANO CLAVE:

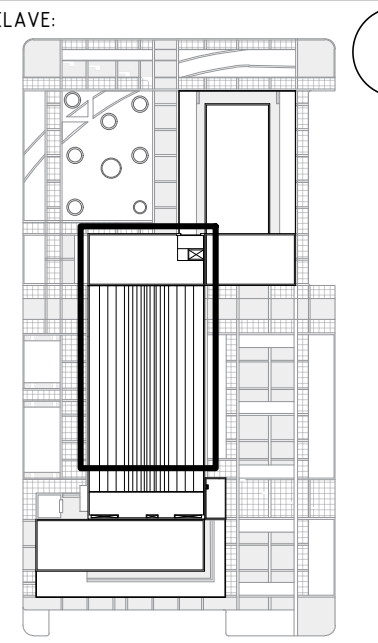

DESCRIPCIÓN

PLANTA TECHO

ESCALA: 1:50

FECHA: DICIEMBRE 2019

ELABORADO POR: BACH. JHANELA RUTH MAGALY MONTENEGRO VERA

ASESOR: DR. OSCAR VÍCTOR MARTÍN VARGAS CHÓZO

LÁMINA: **A-16**