


PLANTA PRIMER PISO - BLOQUE C
ESCALA 1/50



UNIVERSIDAD CATÓLICA
Santo Toribio de Mogrovejo

TEMA:
REGENERACIÓN URBANA EN EL SECTOR 04 DE LA CIUDAD DE PATAPO

PROYECTO ARQUITECTÓNICO:
CENTRO DEPORTIVO COMUNAL

ACABADOS

PISOS	A DE CONCRETO ESTAMPADO DE PIEDRA
B	DE CEMENTO PULIDO
C	DE VINILICO HEXAGONAL 25x30cm
D	DE VINILICO SIMIL MADERA 10x100cm
E	GRASS/TIERRA NATURAL
F	TERRAZO GRIS 45x45cm ANTIDESLIZANTE
G	DE AZULEJOS 40x40cm
H	PIEDRA ARTIFICIAL POROSA
I	DE VINILICO CON SOPORTE DE PVC
J	DE POLIURETANO COLOR GRIS OSCURO
REVOQUES	1 TARRAJEO DE CEMENTO
MUROS	A DE CEMENTO PULIDO
B	LADRILLO CARAVISTA
C	HORMIGON SIN COSTURA
D	CON AZULEJOS 40x40cm
E	MURO CONTRA INCENDIO
CIELORRASO Y TECHO	1 TARRAJEO DE CEMENTO
2	FALSO CIELO RASO DE PVC ANTIHUMEDAD
3	FALSO CIELO RASO DE PVC

CUADRO DE VANOS

TIPO	ANCHO	ALTURA	ALFEIZER
P12	0.90	2.40	- - - -
P13	1.00	2.40	- - - -
P15	0.70	1.80	0.20
P16	2.00	2.40	- - - -
P17	1.20	2.40	- - - -
07	1.90	0.40	2.40
08	3.80	0.40	2.40
09	3.15	0.40	2.40
10	4.40	0.40	2.40
11	2.85	0.40	2.40
12	2.10	0.40	2.40
13	4.05	0.40	3.30
14	3.00	0.40	3.30
15	2.40	0.40	3.30
16	2.80	0.40	3.30
17	0.60	0.40	2.40
M11	4.35	7.80	- - - -
M14	4.70	7.80	- - - -
M15	22.65	7.80	- - - -
M16	9.85	7.80	- - - -

LEYENDA

NOMENCLATURA DE AMBIENTE

NOMBRE DEL AMBIENTE

000 NPT+0.00

ALTI A1 DE CEMENTO PULIDO

ALTI A2 ACABADO CIELORRASO Y TECHO


ALTI A3 ACABADO REVOQUES

ALTI A4 ACABADO MURO

ALTI A5 ACABADO PISO

CODIFICACIÓN DEL AMBIENTE

PLANO CLAVE:

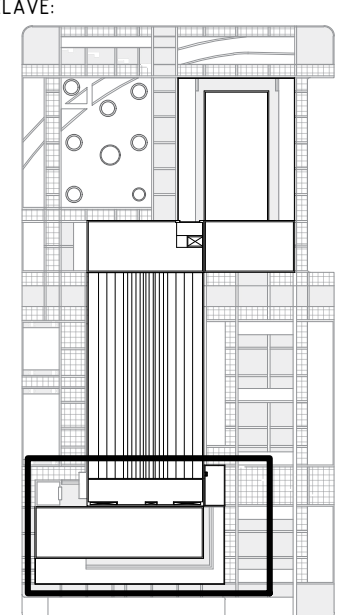

DESCRIPCIÓN

PLANTA PRIMER NIVEL

ESCALA: 1:50 FECHA: DICIEMBRE 2019

ELABORADO POR: BACH. JHANELA RUTH MAGALY MONTENEGRO VERA

ASESOR: DR. OSCAR VÍCTOR MARTÍN VARGAS CHOZO

LÁMINA: **A-04**