

USAT  
Universidad Católica  
Santa Teresita de Magrojo

TESIS:

REGENERACIÓN URBANA EN  
EL SECTOR 04 DE LA CIUDAD  
DE PATAPO

PROYECTO ARQUITECTÓNICO:

CENTRO  
DEPORTIVO-COMUNAL

ACABADOS

PISOS:

- A DE CONCRETO ESTAMPADO DE PIEDRA
- B DE CEMENTO PULIDO
- C DE VINILICO HEXAGONAL 25x30cm
- D DE VINILICO SIMIL MADERA 10x100cm
- E GRASS/TIERRA NATURAL
- F TERRAZO GRIS 45x45cm ANTIDESLIZANTE
- G DE AZULEJOS 40x40cm
- H PIEDRA ARTIFICIAL POROSA
- I DE VINILICO CON SOPORTE DE PVC
- J DE POLIURETANO COLOR GRIS OSCURO

REVOQUES

- 1 TARRAJEO DE CEMENTO

MUROS

- A DE CEMENTO PULIDO
- B LADRILLO CARAVISTA
- C HORMIGON SIN COSTURA
- D CON AZULEJOS 40x40cm
- E MURO CONTRA INCENDIO

CIELORRASO Y TECHO

- 1 TARRAJEO DE CEMENTO
- 2 FALSO CIELO RASO DE PVC ANTIHUMEDAD
- 3 FALSO CIELO RASO DE PVC

CUADRO DE VANOS

| TIPO    | MEDIDAS |        |          |       |
|---------|---------|--------|----------|-------|
|         | ANCHO   | ALTURA | ALFEIZER |       |
| PUERTA  | P10     | 1.60   | 2.40     | - - - |
|         |         |        |          |       |
| VENTANA | 18      | 4.30   | 0.40     | 2.40  |
|         | 19      | 2.15   | 0.40     | 2.40  |
| MAPA    | M11     | 10.58  | 5.60     | - - - |
|         |         |        |          |       |

LEYENDA


NOMENCLATURA DE AMBIENTE

NOMBRE DEL AMBIENTE

- 000 NPT+0.00
- 001 ACABADO CIELORRASO Y TECHO
- 002 ACABADO REVOQUES
- 003 ACABADO MURO
- 004 ACABADO PISO

CODIFICACIÓN DEL AMBIENTE

PLANO CLAVE:

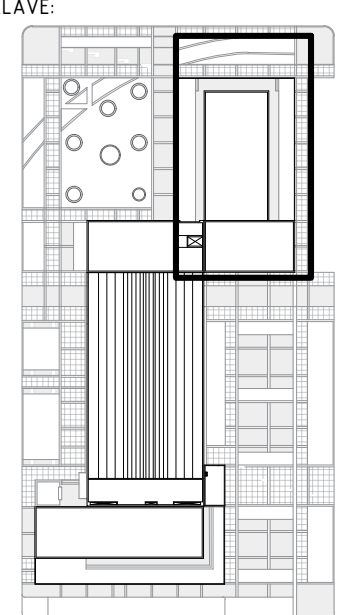

DESCRIPCIÓN:

PLANTA  
TERCER NIVEL

ESCALA: 1:50

FECHA: DICIEMBRE 2019

ELABORADO POR: BACH. JHANELA RUTH MAGALY MONTENEGRO VERA

ASESOR: DR. OSCAR VÍCTOR MARTÍN VARGAS CHOZO

LÁMINA: A-08

**A** PLANTA TERCER PISO - BLOQUE A

ESCALA 1/50

EMPALMAR CON LÁMINA A-09