


A PLANTA TERCER PISO - BLOQUE B
ESCALA 1/50



USAT
Universidad Católica
Santa Teresita de Magrope

TESIS:

REGENERACIÓN URBANA EN EL SECTOR 04 DE LA CIUDAD DE PATAPO

PROYECTO ARQUITECTÓNICO:

CENTRO DEPORTIVO-COMUNAL

ACABADOS

PISOS

A DE CONCRETO ESTAMPADO DE PIEDRA

B DE CEMENTO PULIDO

C DE VINILICO HEXAGONAL 25x30cm

D DE VINILICO SIMIL MADERA 10x100cm

E GRASS/TIERRA NATURAL

F TERRACO GRIS 45x45cm ANTIDESLIZANTE

G DE AZULEJOS 40x40cm

H PIEDRA ARTIFICIAL POROSA

I DE VINILICO CON SOPORTE DE PVC

J DE POLIURETANO COLOR GRIS OSCURO

REVOQUES

1 TARRAJEO DE CEMENTO

MUROS

A DE CEMENTO PULIDO

B LADRILLO CARAVISTA

C HORMIGON SIN COSTURA

D CON AZULEJOS 40x40cm

E MURO CONTRA INCENDIO

CIELORRASO Y TECHO

1 TARRAJEO DE CEMENTO

2 FALSO CIELO RASO DE PVC ANTIHUMEDAD

3 FALSO CIELO RASO DE PVC

CUADRO DE VANOS

TIPO	MEDIDAS			
	ANCHO	ALTURA	ALFEIZER	
PUERTA	P02	0.90	2.40	- - - -
	P03	1.00	2.40	- - - -
	P08	1.60	2.40	- - - -
	P09	0.60	1.80	- - - -
	09	3.15	0.40	2.40
VENTANA	10	4.40	0.40	2.40
	19	1.55	0.40	2.40
	22	1.23	0.40	2.40
	23	2.10	0.40	2.40
	24	1.95	0.40	2.40
MAMPARA	M05	4.50	6.75	1.50
	M06	4.20	6.75	1.50
	M07	4.60	5.35	- - - -
	M08	4.60	5.35	- - - -
	M09	3.20	2.40	- - - -

LEYENDA

NOMENCLATURA DE AMBIENTE

NOMBRE DEL AMBIENTE

000 ■ NPT+0.00

ALTI ■ ACABADO CIELORRASO Y TECHO


ALTI ■ ACABADO REVOQUES

ALTI ■ ACABADO MURO

ALTI ■ ACABADO PISO

CODIFICACIÓN DEL AMBIENTE

PLANO CLAVE:

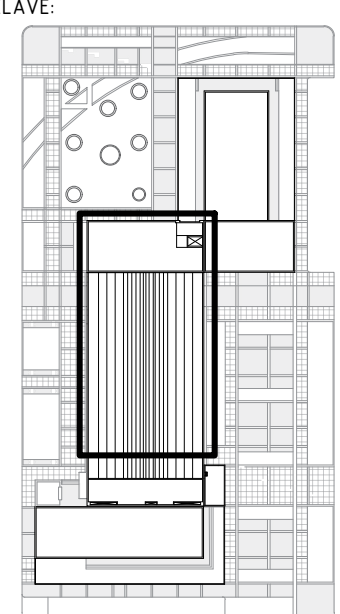

DESCRIPCIÓN

PLANTA TERCER NIVEL

ESCALA: 1:50

FECHA: DICIEMBRE 2019

ELABORADO POR: BACH. JHANELA RUTH MAGALY MONTENEGRO VERA

ASESOR: DR. OSCAR VÍCTOR MARTÍN VARGAS CHOZO

LÁMINA:

A-09