

TESIS:

REGENERACIÓN URBANA EN  
EL SECTOR 04 DE LA CIUDAD  
DE PATAPO


PROYECTO ARQUITECTÓNICO:

CENTRO  
DEPORTIVO-COMUNAL

SÍMBOLO	DESCRIPCIÓN
	LÍNEAS TOPOGRÁFICAS
	CAMBIO DE NIVEL
	SECTOR CONSTRUÍDO DEL EDIFICIO
	LÍNEA DE CORTE TOPOGRÁFICO

PLATAFORMA	DESCRIPCIÓN
P1	-2.00 m
P2	+1.50 m
P3	+0.10 m
P4	-0.00 m
P5	+0.15 m
P6	-2.80 m
P7	-1.85 m
P8	-0.35 m
P9	-1.80 m
P10	+2.50 m
P11	-0.52 m

PLANO CLAVE:

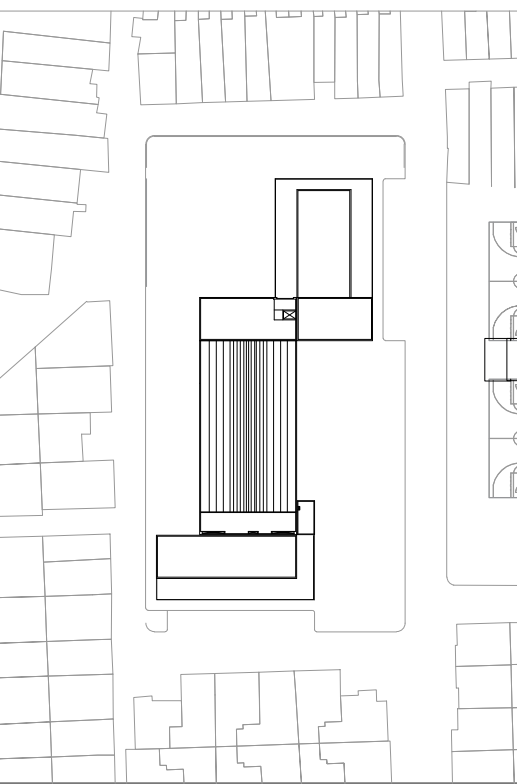

DESCRIPCIÓN:

TOPOGRAFÍA Y  
PLATAFORMA

ESCALA: 1:175  
FECHA: DICIEMBRE 2019

ELABORADO POR:  
BACH. JHANELA RUTH MAGALY  
MONTENEGRO VERA

ASESOR:  
DR. OSCAR VÍCTOR MARTÍN  
VARGAS CHOZO

LÁMINA:  
E-02

