


A EXCAVACIONES Y RELLENOS

ESCALA 1/175

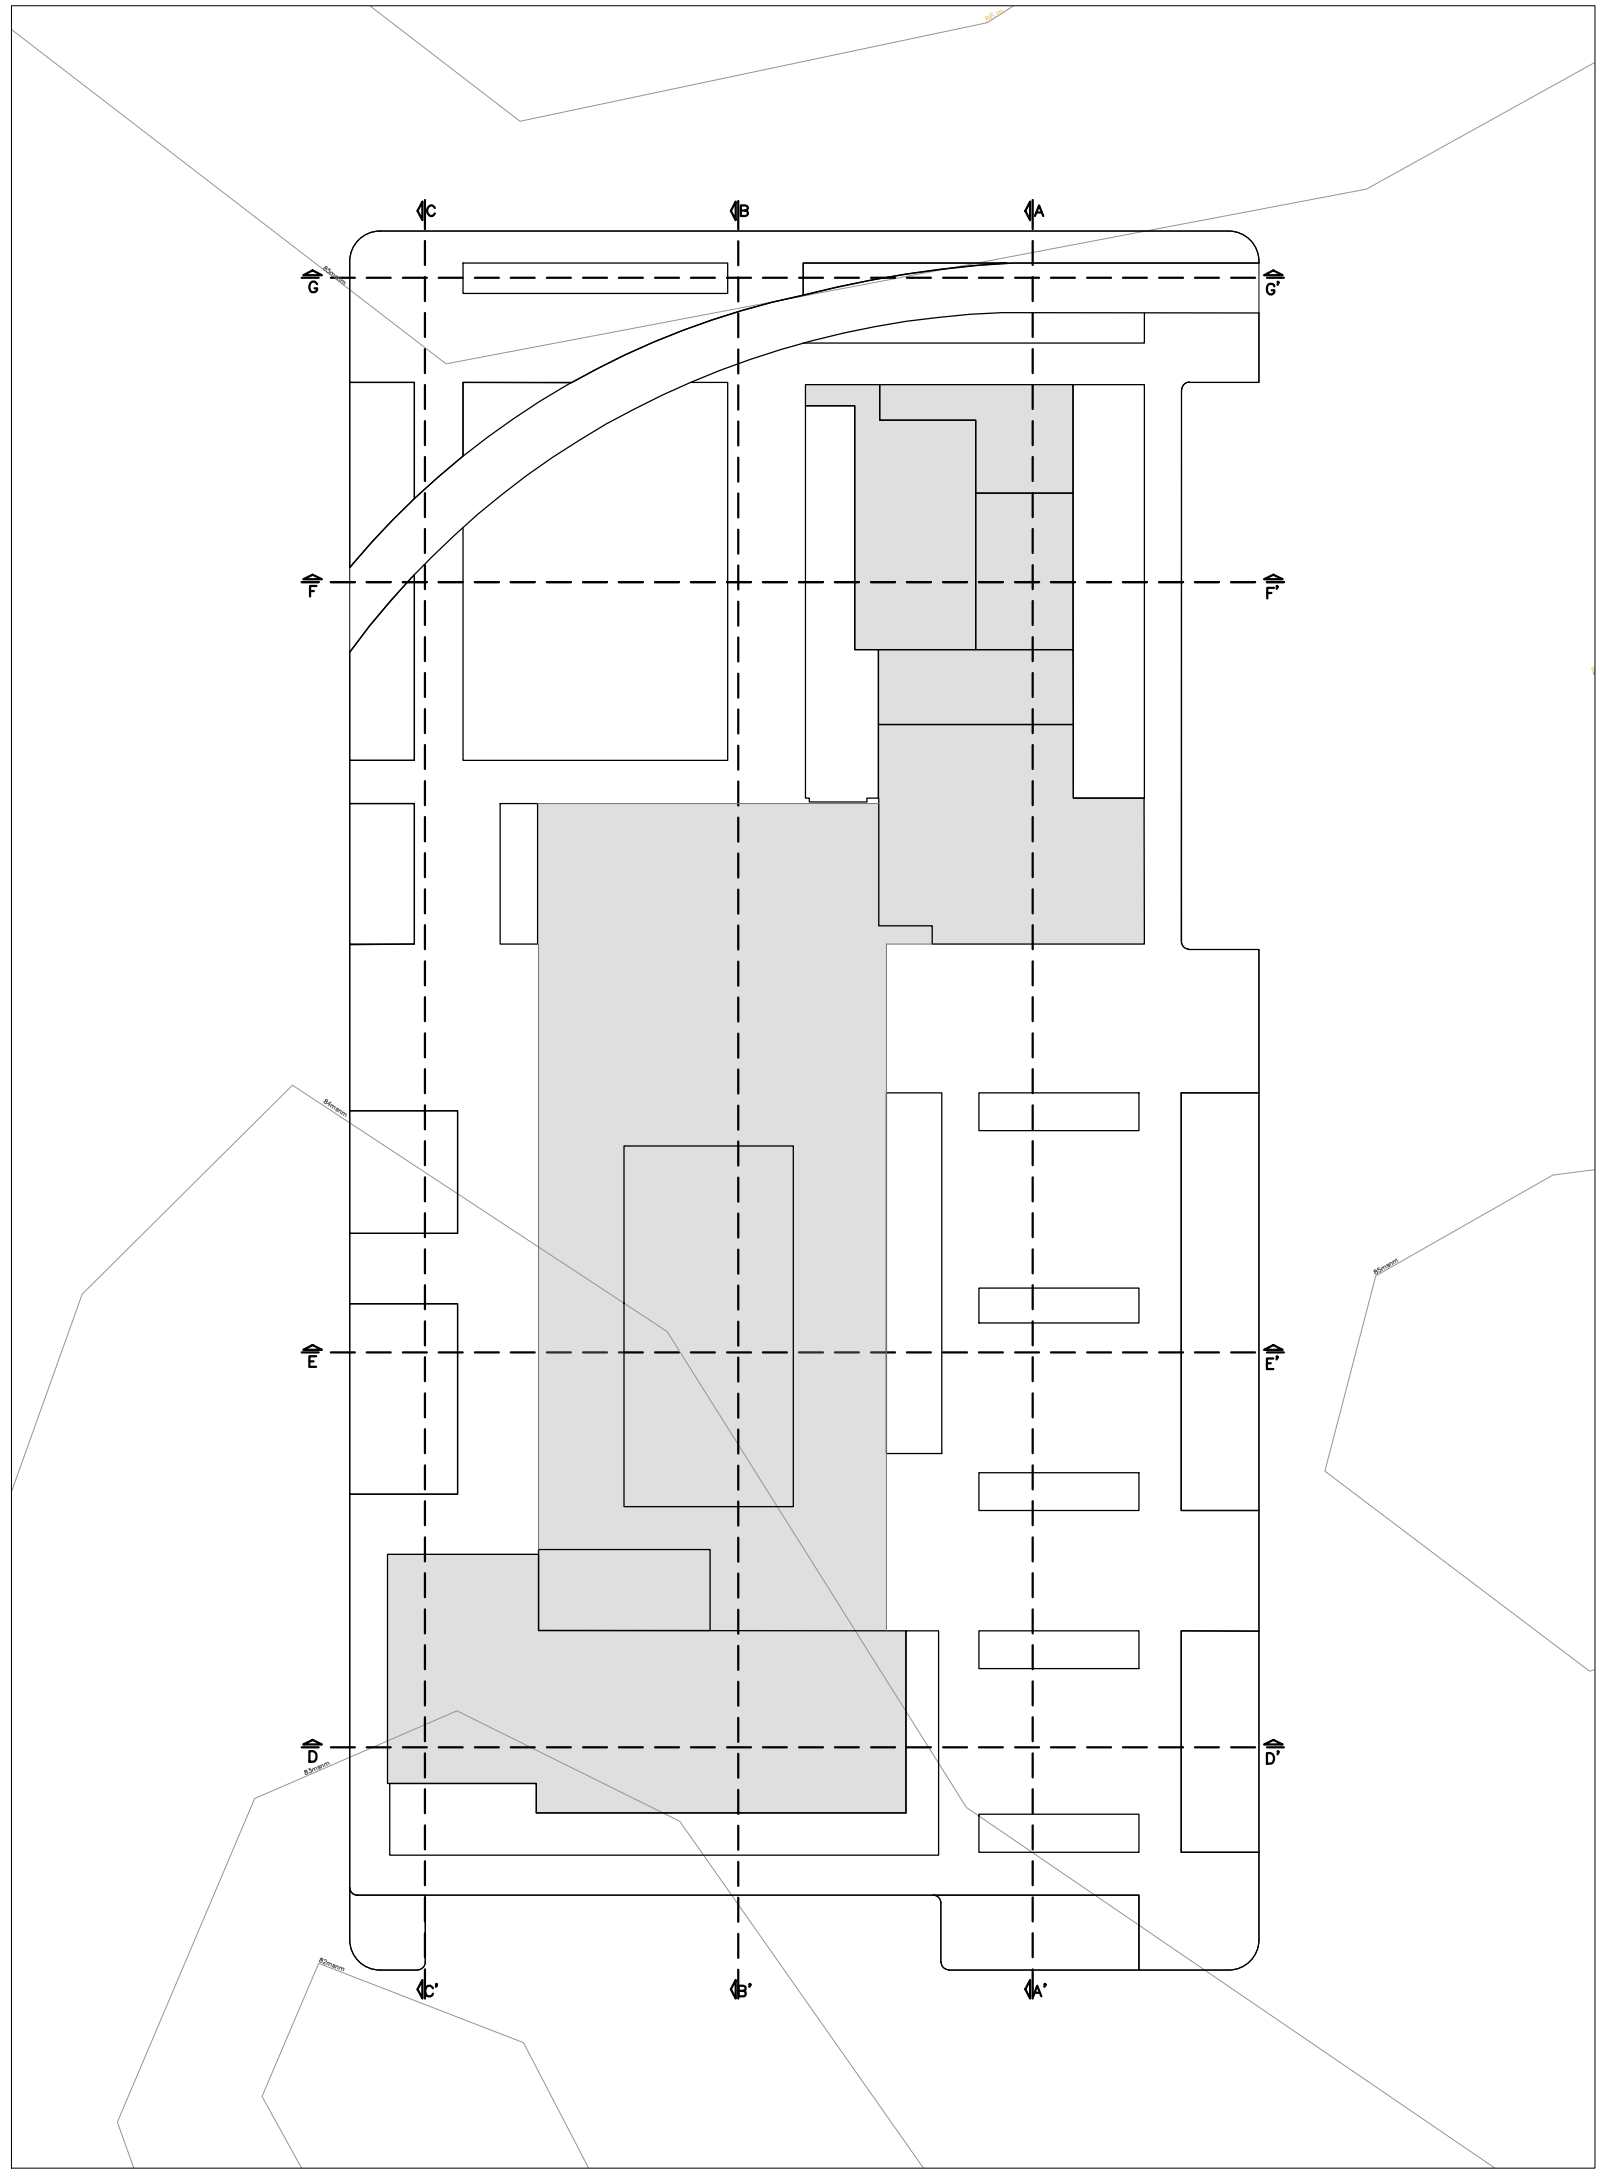

B LINEAS DE CORTE

ESCALA 1/500

TESIS:


REGENERACIÓN URBANA EN
EL SECTOR 04 DE LA CIUDAD
DE PATAPO

PROYECTO ARQUITECTÓNICO:

CENTRO
DEPORTIVO-COMUNAL

| SÍMBOLO | DESCRIPCIÓN |
|---------|--------------------------------|
| | LÍNEAS TOPOGRÁFICAS |
| | CAMBIO DE NIVEL |
| | SECTOR CONSTRUIDO DEL EDIFICIO |
| | LÍNEA DE CORTE TOPOGRÁFICO |
| | LÍNEA DE NIVEL |
| | LÍNEA DE N.P.T. |
| | LÍNEA DE TERRENO NATURAL |
| | TERRENO NATURAL |
| | EXCAVACIÓN |
| | RELLENO |

PLANO CLAVE:

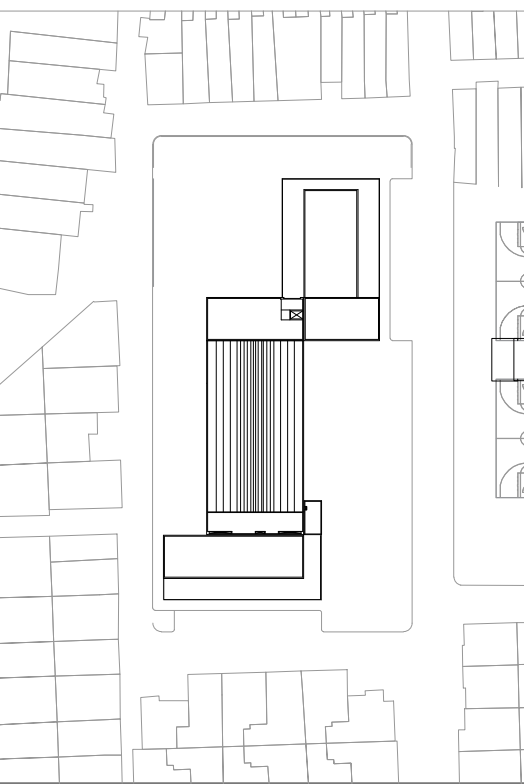

DESCRIPCIÓN:

EXCAVACIONES Y
RELLENOS

ESCALA: INDICADA FECHA: DICIEMBRE 2019

ELABORADO POR:
BACH. JHANELA RUTH MAGALY
MONTENEGRO VERA

ASESOR:
DR. OSCAR VÍCTOR MARTÍN
VARGAS CHOZO

LÁMINA:

E-03