



TESIS:
REGENERACIÓN URBANA EN
EL SECTOR 04 DE LA CIUDAD
DE PATAPO

PROYECTO ARQUITECTÓNICO:
CENTRO
DEPORTIVO-COMUNAL


SÍMBOLO	DESCRIPCIÓN	ALTURA
☒	CAJA DE PASO	0.4m-2.2m
▤	TABLERO GENERAL	1.6m
▥	TABLERO DE DISTRIBUCIÓN	1.6m
⏚	POZO PUESTA A TIERRA	
○	TUBERÍA DE PVC	
—	RED EN PISO	
—	RED DE PUESTA A TIERRA	

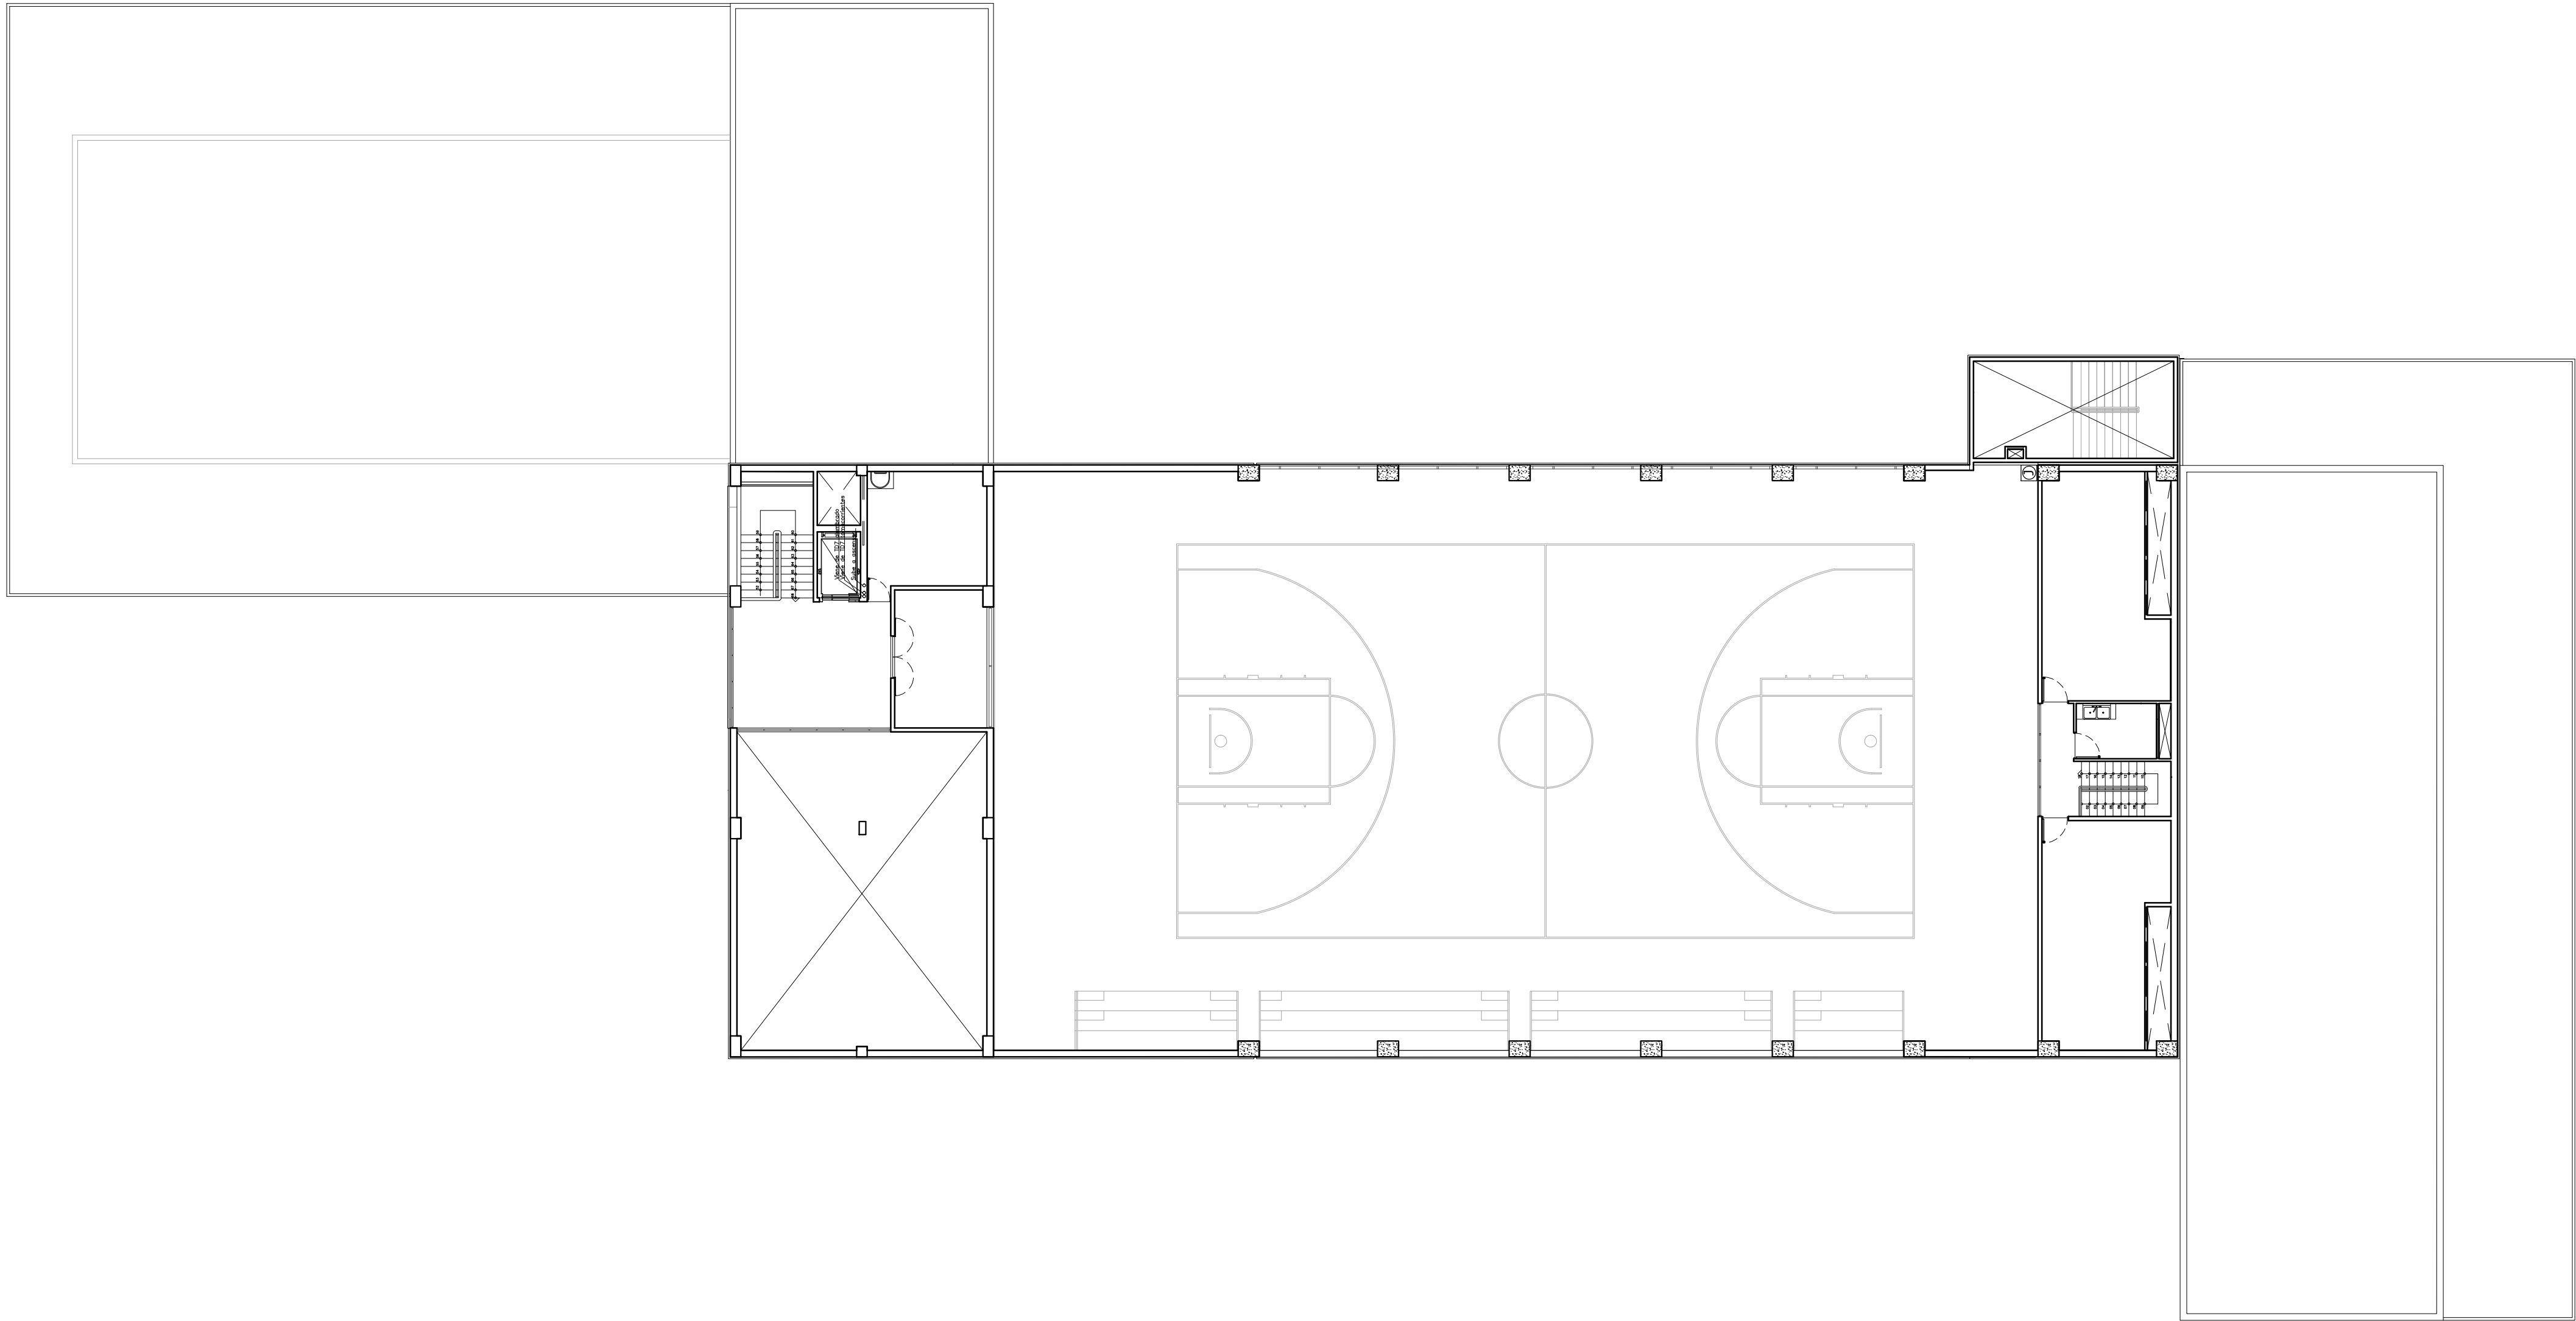

A PLANTA QUINTO PISO
ESCALA 1/175

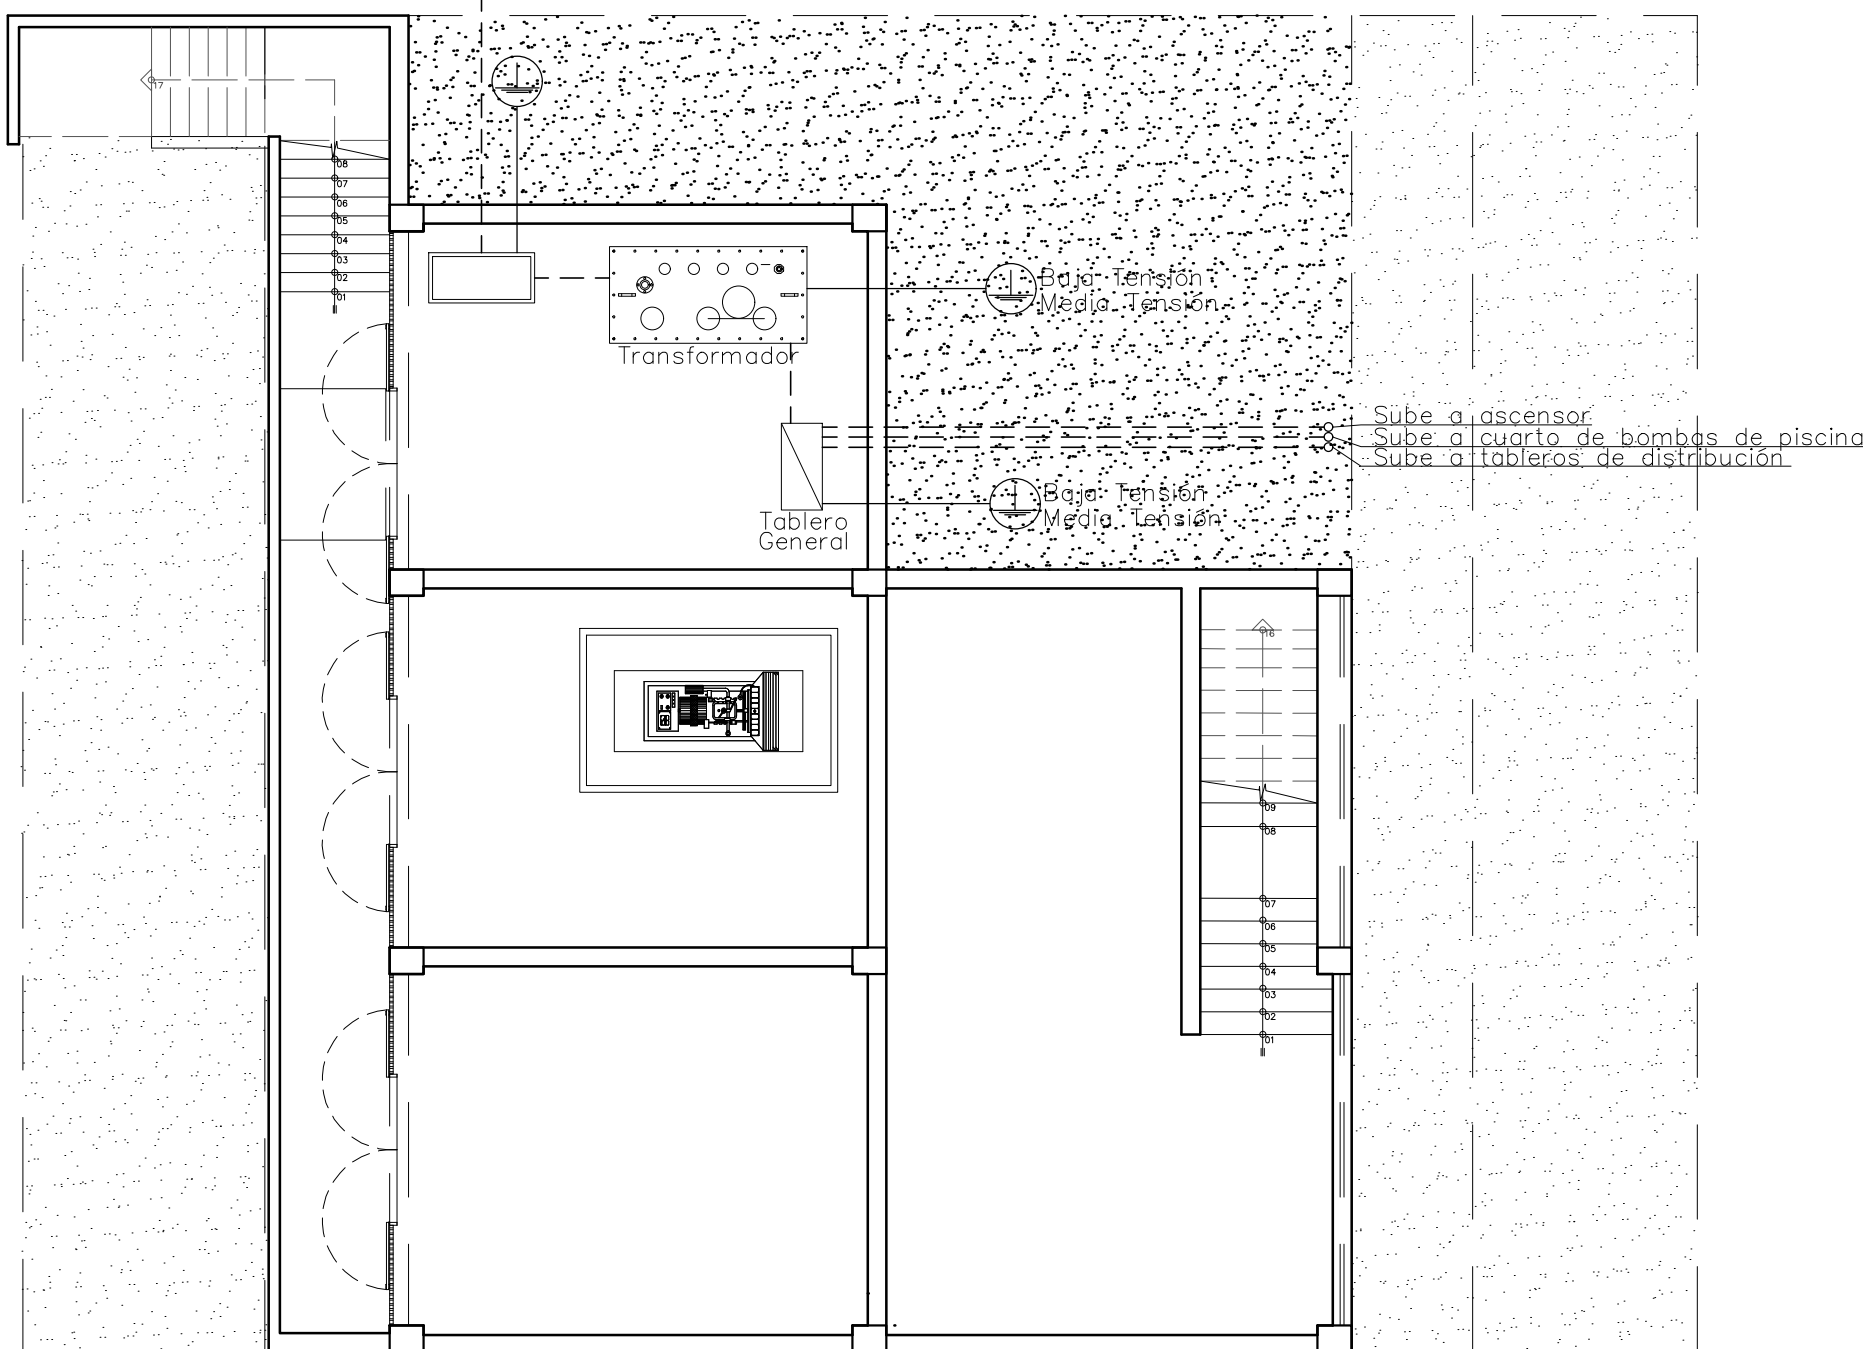


B PLANTA SÓTANO PARTE A
TABLEROS
ESCALA 1/100

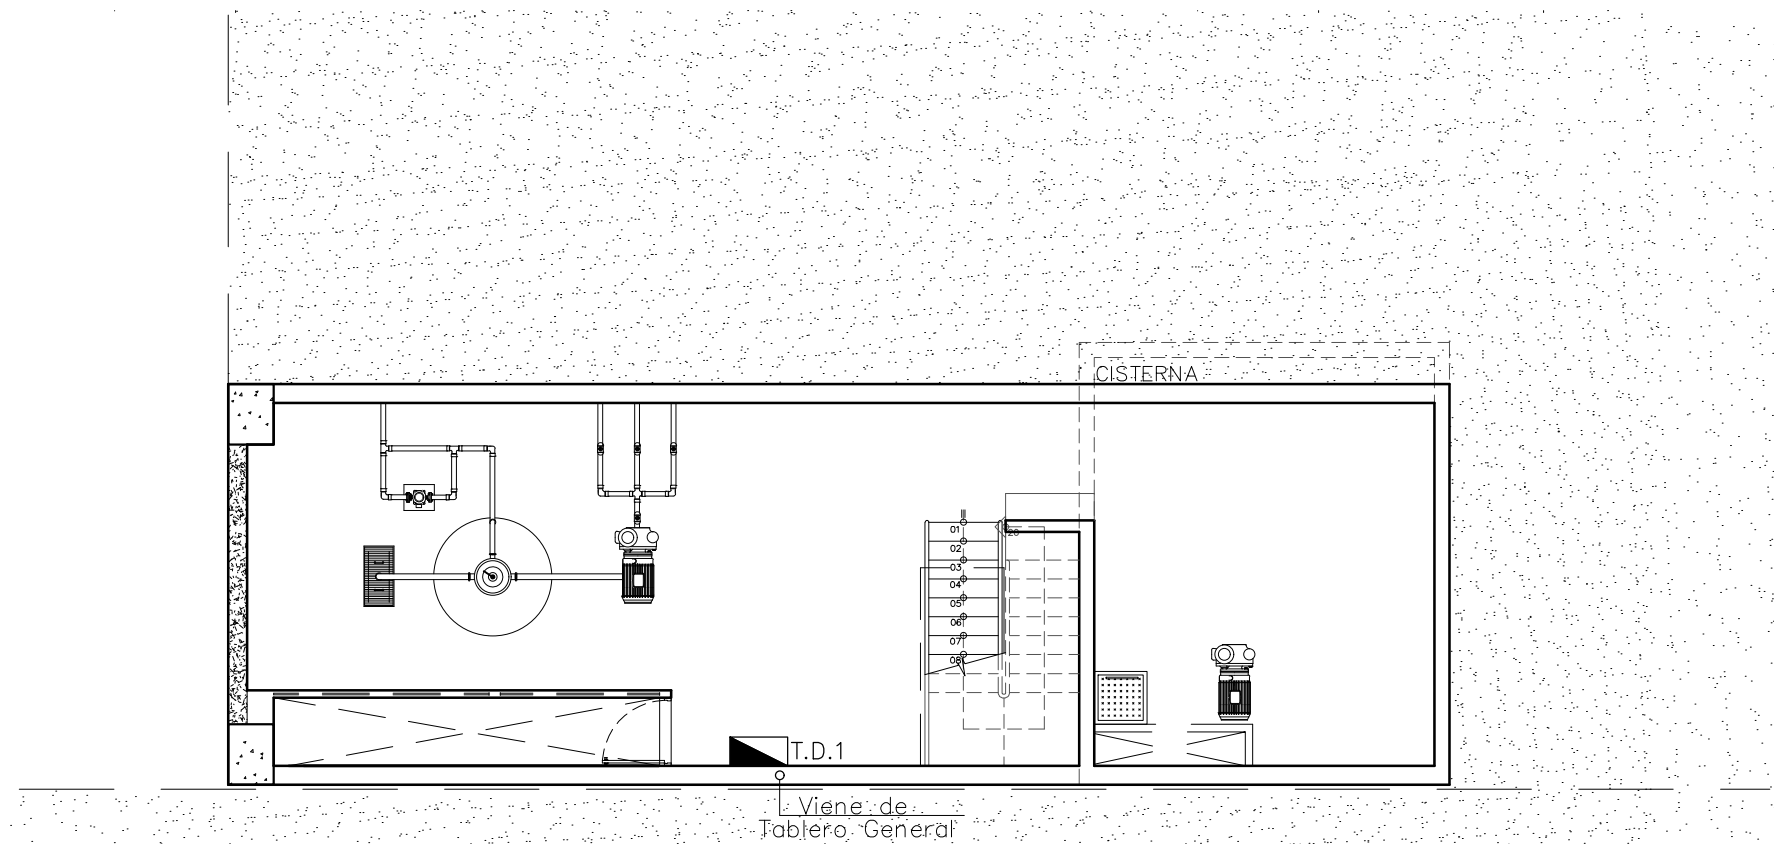

C PLANTA SÓTANO PARTE B
TABLEROS
ESCALA 1/100

PLANO CLAVE:

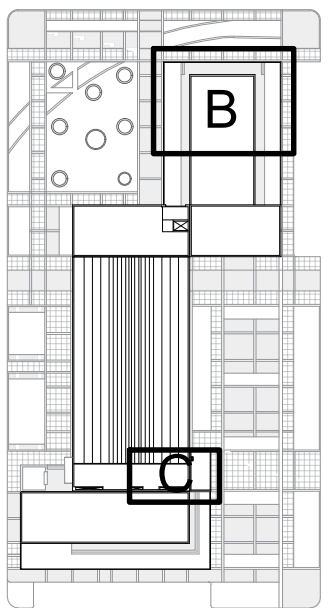

DESCRIPCIÓN:

TABLEROS Y
SUBTABLEROS

ESCALA: 1:175
FECHA: DICIEMBRE 2019

ELABORADO POR:
BACH. JHANELA RUTH MAGALY
MONTENEGRO VERA

ASESOR:
DR. OSCAR VÍCTOR MARTÍN
VARGAS CHOZO

LÁMINA:

IE-06