




A PLANTA CUARTO PISO
ESCALA 1/175

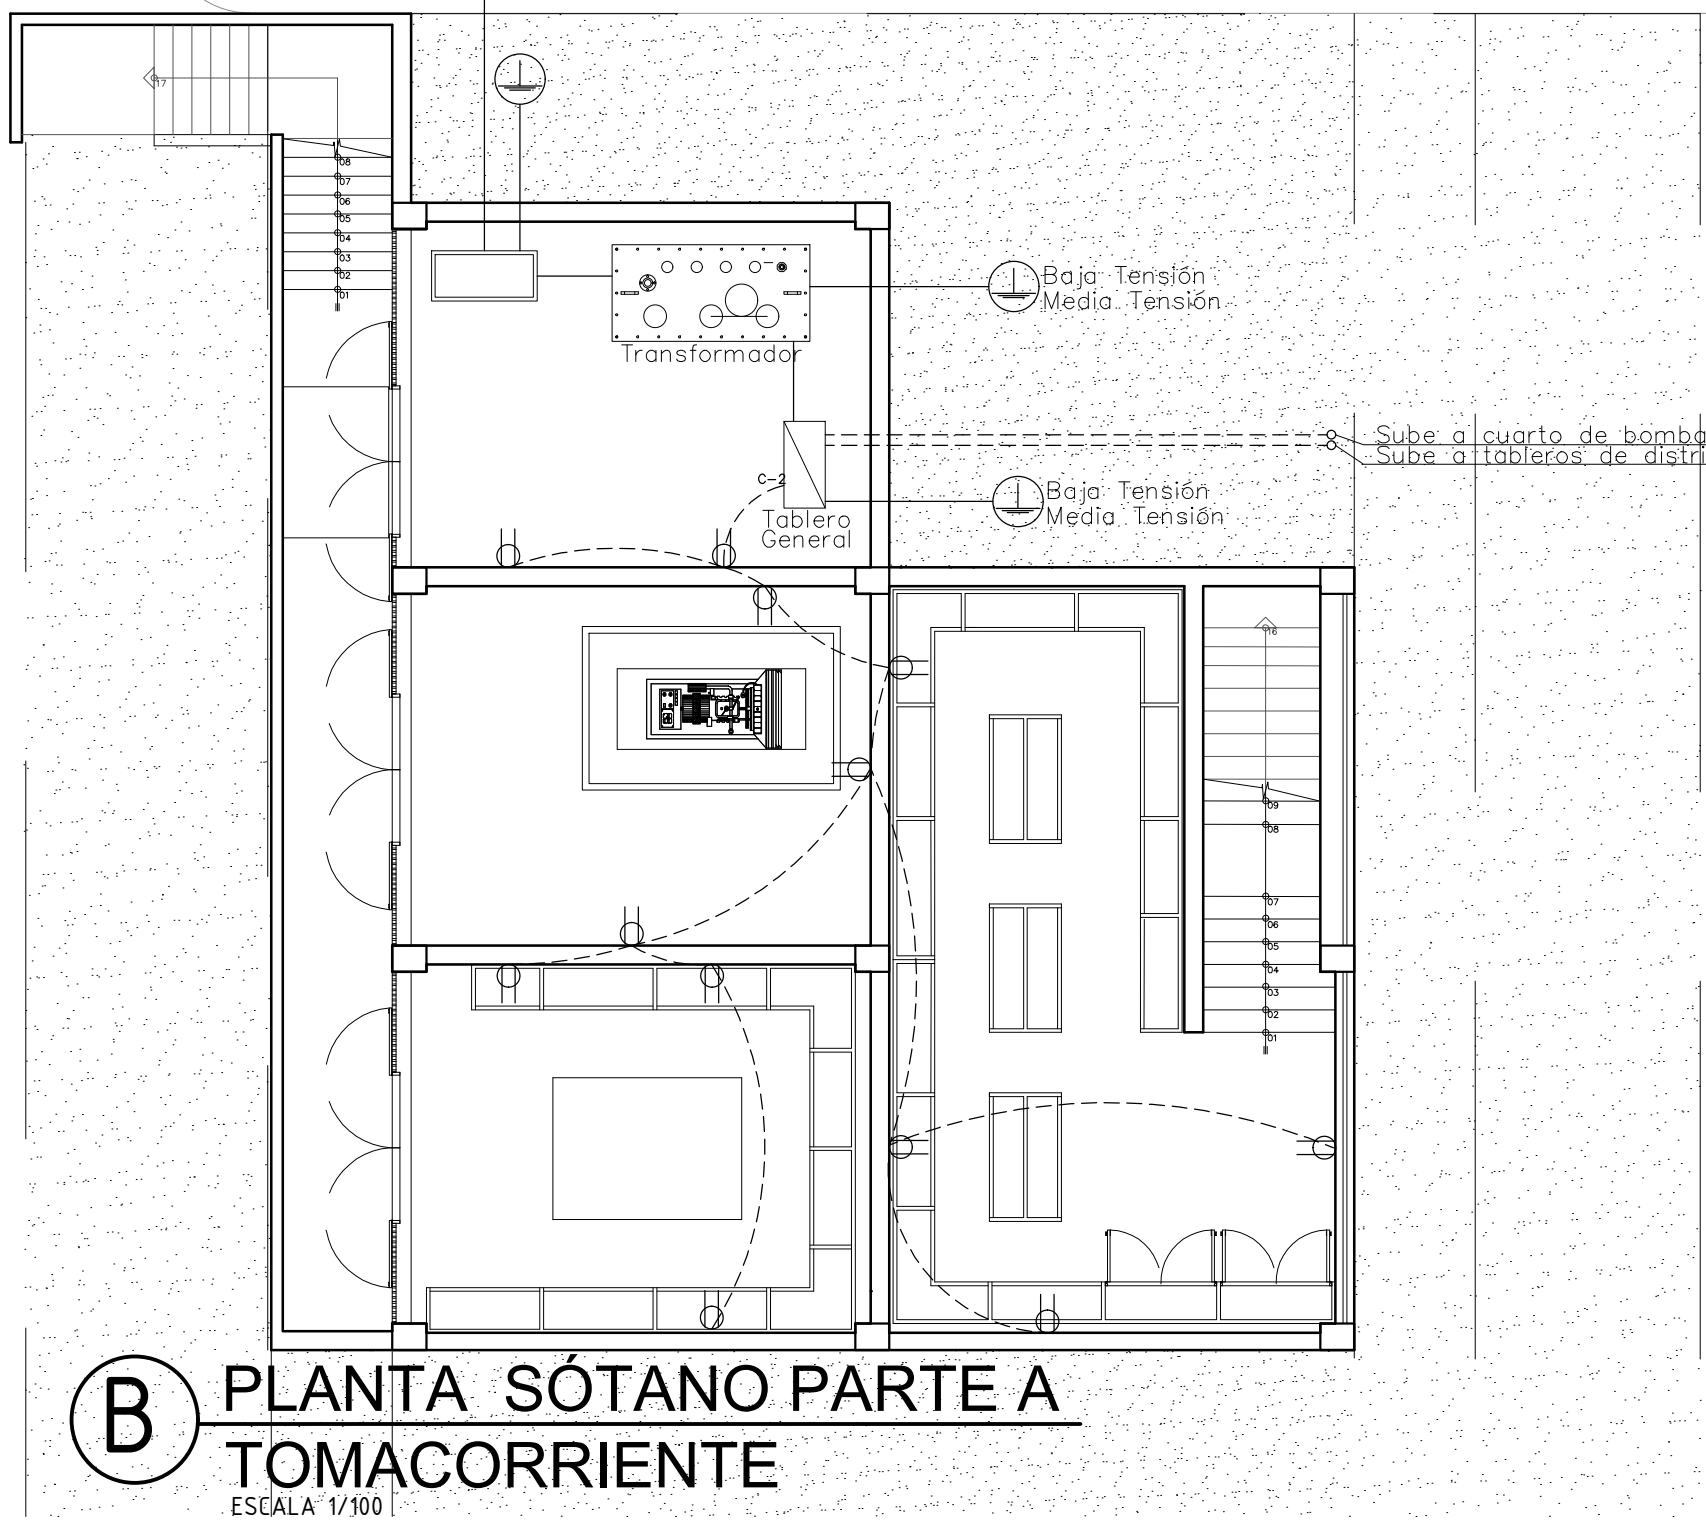

B PLANTA SÓTANO PARTE A
TOMACORRIENTE
ESCALA 1/100

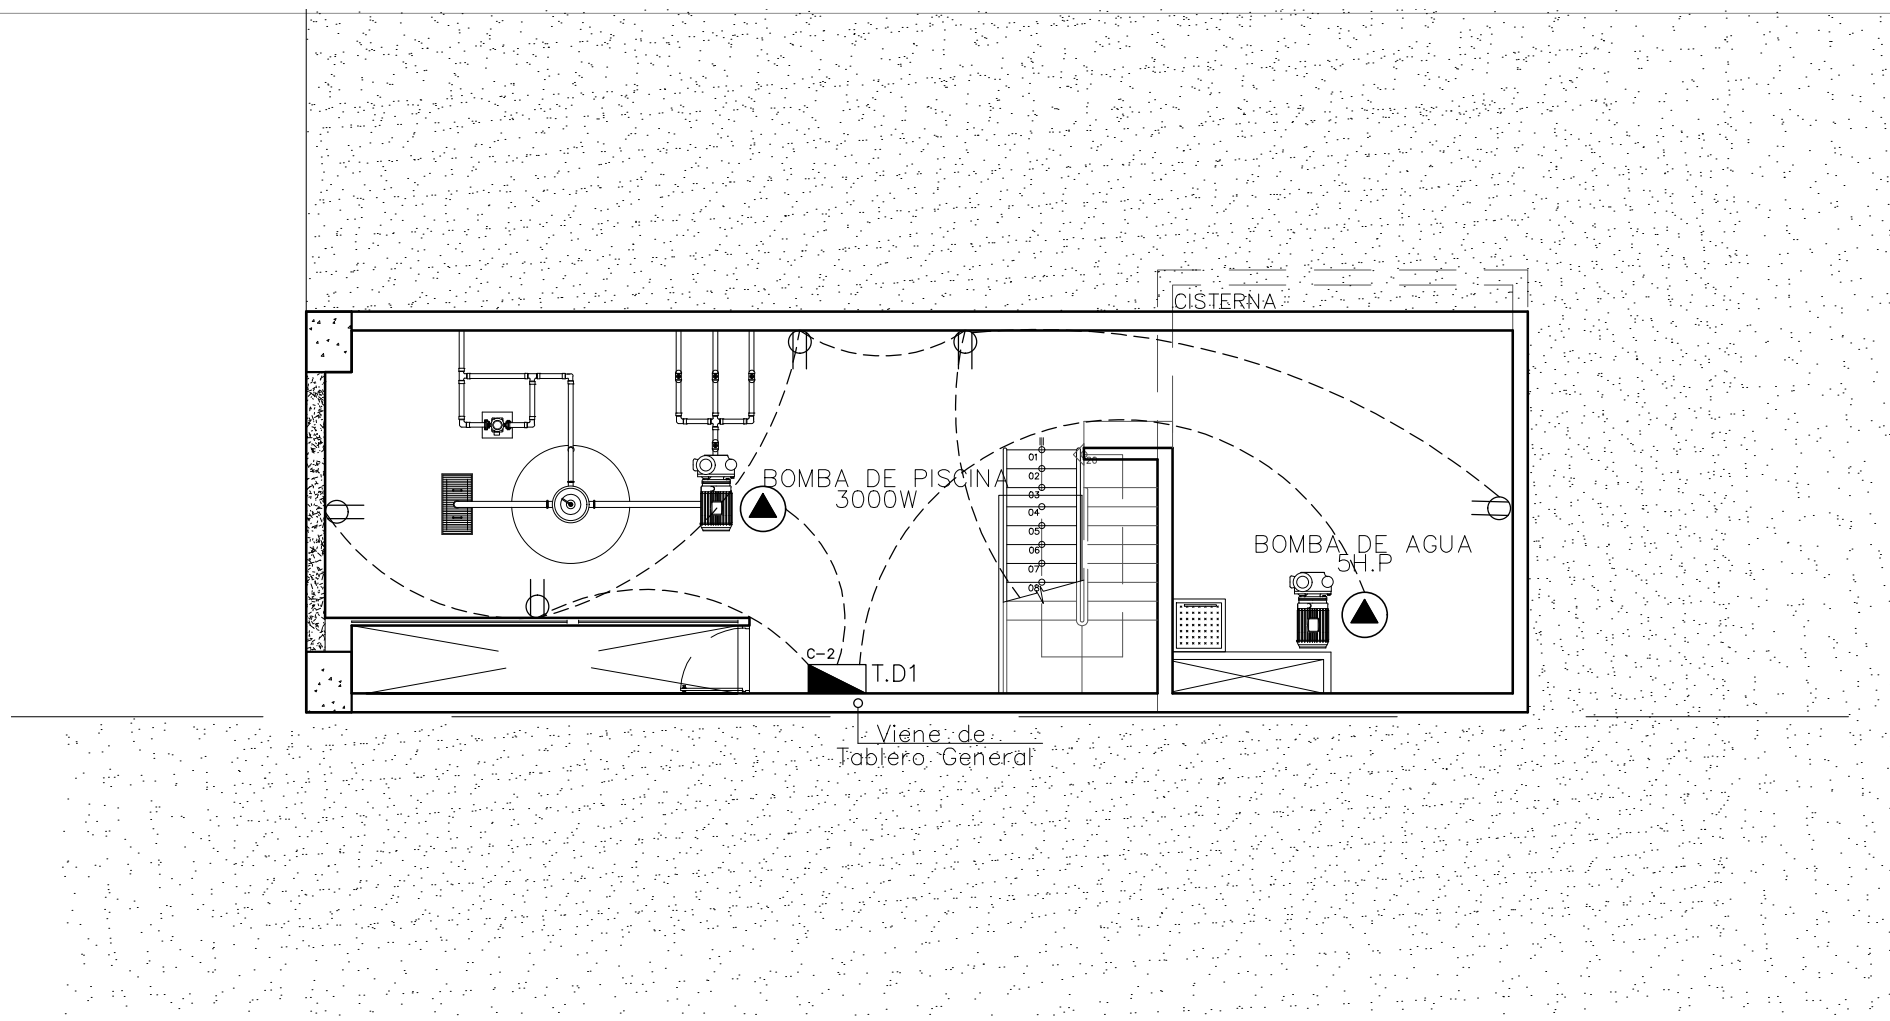

C PLANTA SÓTANO PARTE B
TOMACORRIENTE

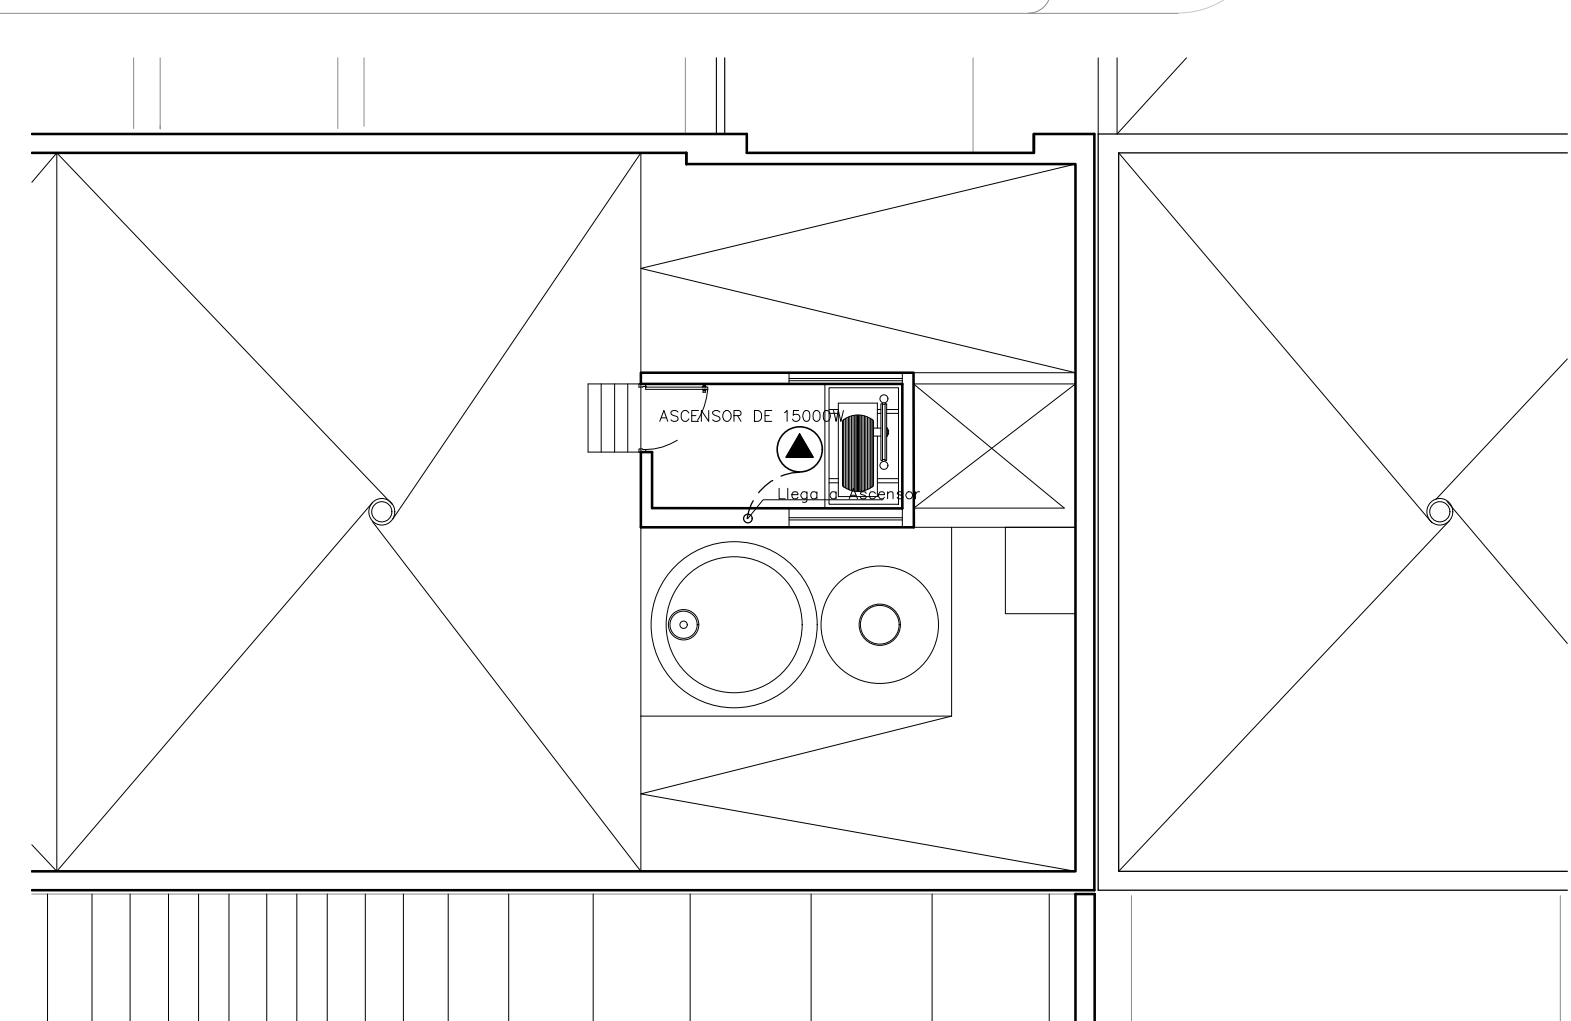

D PLANTA SÓTANO PARTE B
TOMACORRIENTE
ESCALA 1/100

| SÍMBOLO | DESCRIPCIÓN | ALTURA |
|----------------|-------------------------------|-----------|
| | TOMACORRIENTE | 0.4m |
| S | INTERRUPTOR SIMPLE | 1.4m |
| Sa,b | INTERRUPTOR DE 2 GOLPES | 1.4m |
| S ₃ | INTERRUPTOR DE CONMUTACION | 1.4m |
| | CAJA DE PASO | 0.4m-2.2m |
| | TABLERO GENERAL | 1.6m |
| | POZO PUESTA A TIERRA | |
| | TUBERÍA DE PVC | |
| - - - | RED EN PISO | |
| — | RED DE PUESTA A TIERRA | |