


CÓDIGO	AMBIENTE	ÁREA
106	BIBLIOTECA	260.00m ²
107	SALA DE NIÑOS	80.00m ²
108	RECEPCIÓN	80.00m ²
109	SS.HH.DISCAPACITADOS	6.00m ²
110	SS.HH.MUJERES	10.00m ²
111	SS.HH.HOMBRES	12.00m ²
113	SS.HH.DISCAPACITADOS	7.00m ²
114	TÓPICO	20.00m ²
115	TALLER DE TEJIDO	123.23m ²
121	DEPÓSITO	6.00m ²
122	PISCINA	648.60m ²
123	SS.HH.MUJERES	50.00m ²
124	SS.HH.DISCAPACITADOS	8.50m ²
125	SS.HH.HOMBRES	50.00m ²
127	HALL	35.00m ²
128	SALA DE USOS MÚLTIPLES	196.00m ²
129	OFICIO	30.00m ²
130	SS.HH.MUJERES	20.00m ²
131	SS.HH.DISCAPACITADOS	8.00m ²
132	SS.HH.HOMBRES	20.00m ²
135	ESCALERA DE EMERGENCIA	27.00m ²

NOMENCLATURA DE AMBIENTE
NOMBRE DEL AMBIENTE
000
NPT+0.00
NIVEL DE PISO TERMINADO
CODIFICACIÓN DEL AMBIENTE

PLANO CLAVE:

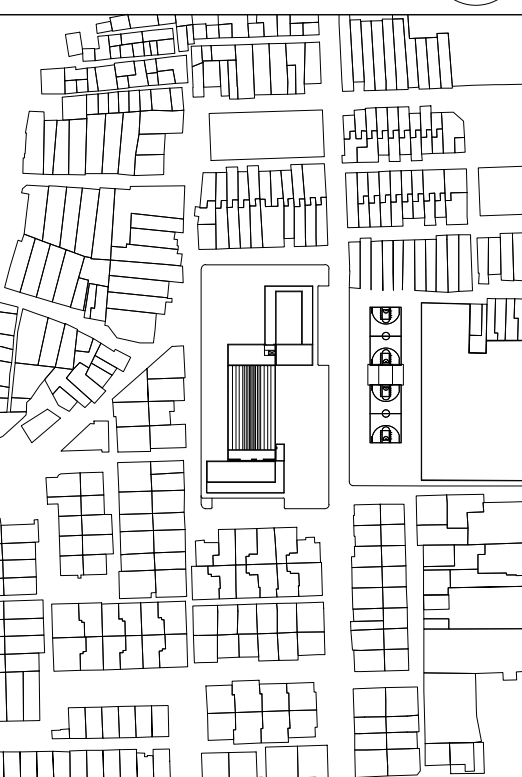

DESCRIPCIÓN:

PLANTA
PRIMER NIVEL

ESCALA: 1:200
FECHA: DICIEMBRE 2019
ELABORADO POR:
BACH. JHANELA RUTH MAGALY
MONTENEGRO VERA
ASESOR:
DR. OSCAR VÍCTOR MARTÍN
VARGAS CHOZO
LÁMINA:

PG-02

CALLE LA FLORIDA

CALLE VILLAR

CALLE LA PRIMAVERA

AVENIDA SAN MARTÍN

A

PLANTA PRIMER PISO

ESCALA 1/200