


CÓDIGO	AMBIENTE	ÁREA
201	MEDIATECA	260.00m ²
202	TALLER DE ARTE	80.00m ²
203	ALMACÉN	80.00m ²
204	SALA DE ESPERA	6.00m ²
205	ADMINISTRACIÓN	10.00m ²
206	ALMACÉN	12.00m ²
207	SS.HH.DISCAPACITADOS	7.00m ²
208	SS.HH.MUJERES	20.00m ²
209	SS.HH.HOMBRES	123.23m ²
135	ESCALERA DE EMERGENCIA	27.00m ²

NOMENCLATURA DE AMBIENTE
NOMBRE DEL AMBIENTE
000
NPT+0.00
NIVEL DE PISO TERMINADO
CODIFICACIÓN DEL AMBIENTE

PLANO CLAVE:

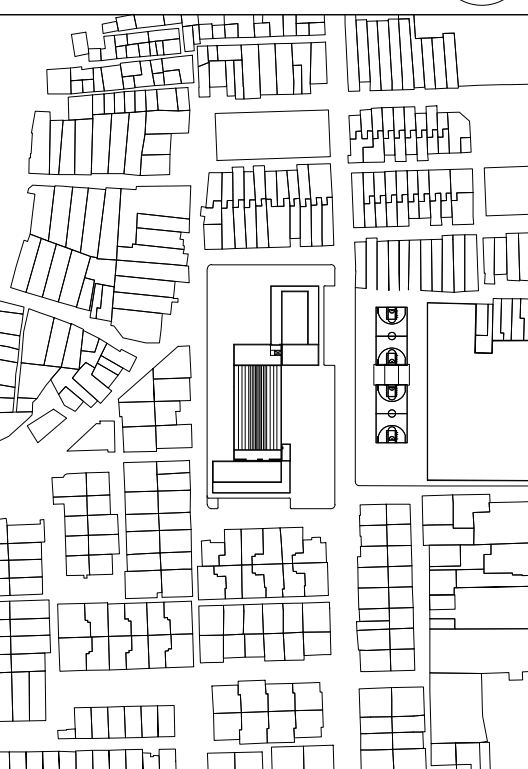

DESCRIPCIÓN:

PLANTA SEGUNDO NIVEL

ESCALA: 1:200 FECHA: DICIEMBRE 2019

ELABORADO POR:
BACH. JHANELA RUTH MAGALY
MONTENEGRO VERA

ASESOR:
DR. OSCAR VÍCTOR MARTÍN
VARGAS CHOZO

LÁMINA:
PG-03

CALLE LA FLORIDA

CALLE VILLAR

CALLE LA PRIMAVERA

AVENIDA SAN MARTÍN