


CÓDIGO	AMBIENTE	ÁREA
301	TALLER DE DANZA	175.00m²
302	DANZA	130.00m²
303	SS.HH.MUJERES	26.00m²
304	SS.HH.DISCAPACITADOS	6.00m²
305	SS.HH.HOMBRES	26.00m²
306	SS.HH.MUJERES	20.00m²
307	SS.HH.DISCAPACITADOS	8.00m²
308	SS.HH.HOMBRES	20.00m²
309	HALL	35.00m²
310	SALA DE USOS MÚLTIPLES	196.00m²
311	OFICIO	30.00m²
135	ESCALERA DE EMERGENCIA	27.00m²

NOMENCLATURA DE AMBIENTE
NOMBRE DEL AMBIENTE
000
NPT+0.00
NIVEL DE PISO TERMINADO
CODIFICACIÓN DEL AMBIENTE

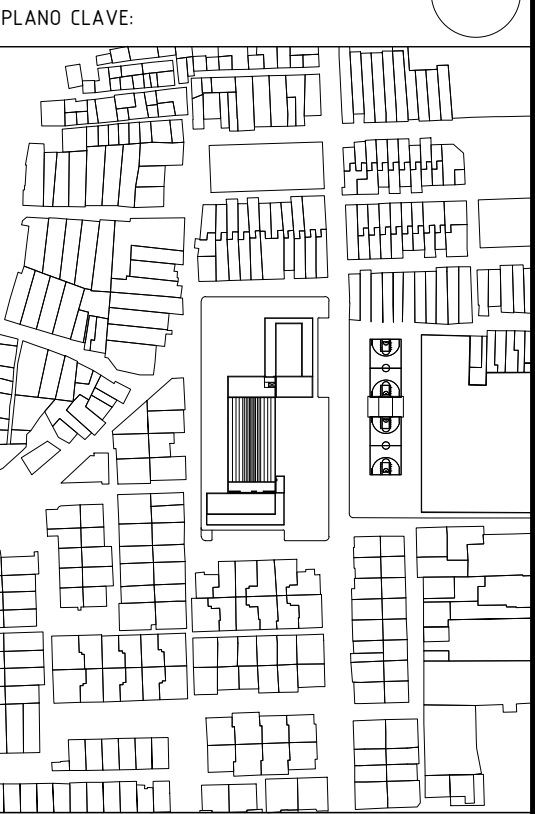

DESCRIPCIÓN:

PLANTA
TERCER NIVEL

ESCALA:
1:200
FECHA:
DICIEMBRE 2019
ELABORADO POR:
BACH. JHANELA RUTH MAGALY
MONTENEGRO VERA
ASESOR:
DR. OSCAR VÍCTOR MARTÍN
VARGAS CHOZO
LÁMINA:

PG-04