


CÓDIGO	AMBIENTE	ÁREA
401	DEPÓSITO	27.50m <sup>2</sup>
403	GIMNASIA	127.50m <sup>2</sup>
404	PLATAFORMA POLIDEPORTIVA	890.00m <sup>2</sup>
405	SS.HH.MUJERES	50.00m <sup>2</sup>
407	SS.HH.DISCAPACITADOS	8.50m <sup>2</sup>
406	SS.HH.HOMBRES	50.00m <sup>2</sup>
135	ESCALERA DE EMERGENCIA	27.00m <sup>2</sup>

NOMENCLATURA DE AMBIENTE  
NOMBRE DEL AMBIENTE  
000  
NPT+0.00  
NIVEL DE PISO TERMINADO  
CODIFICACIÓN DEL AMBIENTE

PLANO CLAVE:

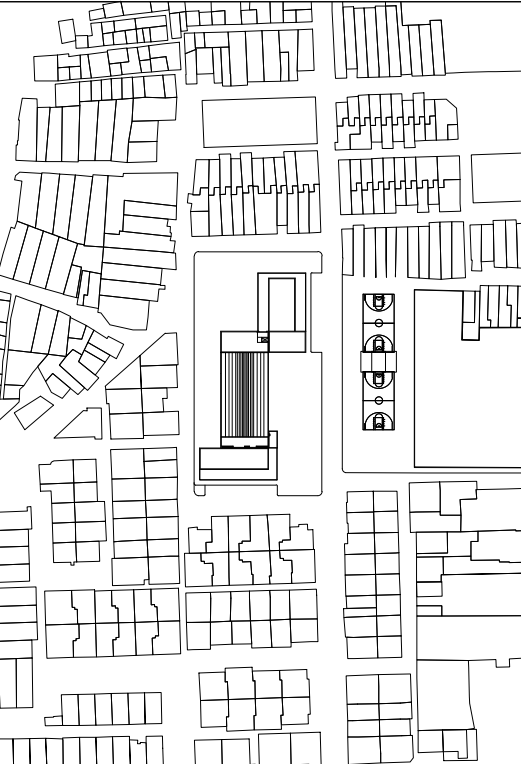

DESCRIPCIÓN:

PLANTA  
CUARTO NIVEL

ESCALA: 1:200  
FECHA: DICIEMBRE 2019  
ELABORADO POR: BACH. JHANELA RUTH MAGALY MONTENEGRO VERA  
ASESOR: DR. OSCAR VÍCTOR MARTÍN VARGAS CHOZO

LÁMINA:

PG-05

CALLE LA FLORIDA

AVENIDA SAN MARTIN

CALLE VILLAR

CALLE LA PRIMAVERA