

TESIS:
REGENERACIÓN URBANA EN
EL SECTOR 04 DE LA CIUDAD
DE PATAPO

PROYECTO ARQUITECTÓNICO:
CENTRO
DEPORTIVO-COMUNAL

| SÍMBOLO | DESCRIPCIÓN | ALTURA |
|---------|--|--------|
| | SALIDA DE PEATONES | 1.80m |
| | SALIDA DE PEATONES señal suspendida en techo | 1.80m |
| | SALIDA DE PEATONES subir/bajar escaleras | 1.80m |
| | ZONA DE SEGURIDAD | 1.80m |
| | NO USAR ASCENSOR EN CASO DE SISMO O INCENDIO | 1.80m |
| | ACCESO RESTRINGIDO | 1.80m |
| | PULSOR DE LA ALARMA CONTRA INCENDIO | 1.80m |
| | EXTINTOR | 1.50m |
| | LUCES DE EMERGENCIA | 1.80m |
| | RIESGO ELECTRICO | 1.80m |
| | POZO PUESTA A TIERRA | |
| | MURO CONTRA INCENDIO DURACIÓN DE 2 HORAS | |
| | DETECTOR DE HUMO | Techo |
| | CENTRAL DE ALARMA CONTRA INCENDIO | 2.20m |
| | MANGUERA CONTRA INCENDIOS | 1.50m |

LEYENDA
NOMENCLATURA DE AMBIENTE
NOMBRE DEL AMBIENTE
000
CODIFICACIÓN DEL AMBIENTE
NPT+0.00
NIVEL DE PISO
TERMINADO

| CÓDIGO | AMBIENTE | ÁREA |
|--------|------------------------|----------|
| 106 | BIBLIOTECA | 260.00m² |
| 107 | SALA DE NIÑOS | 80.00m² |
| 108 | RECEPCIÓN | 80.00m² |
| 109 | SS.HH.DISCAPACITADOS | 6.00m² |
| 110 | SS.HH.MUJERES | 10.00m² |
| 111 | SS.HH.HOMBRES | 12.00m² |
| 113 | SS.HH.DISCAPACITADOS | 7.00m² |
| 114 | TÓPICO | 20.00m² |
| 115 | TALLER DE TEJIDO | 123.23m² |
| 121 | DEPÓSITO | 6.00m² |
| 122 | PISCINA | 648.60m² |
| 123 | SS.HH.MUJERES | 50.00m² |
| 124 | SS.HH.DISCAPACITADOS | 8.50m² |
| 125 | SS.HH.HOMBRES | 50.00m² |
| 127 | HALL | 35.00m² |
| 128 | SALA DE USOS MÚLTIPLES | 196.00m² |
| 129 | OFICIO | 30.00m² |
| 130 | SS.HH.MUJERES | 20.00m² |
| 131 | SS.HH.DISCAPACITADOS | 8.00m² |
| 132 | SS.HH.HOMBRES | 20.00m² |
| 135 | ESCALERA DE EMERGENCIA | 27.00m² |

DESCRIPCIÓN:

SEÑALÉTICA


ESCALA: 1:100
FECHA: DICIEMBRE 2019

ELABORADO POR:
BACH. JHANELA RUTH MAGALY
MONTENEGRO VERA


ASESOR:
DR. OSCAR VÍCTOR MARTÍN
VARGAS CHOZO

LÁMINA:

S-01

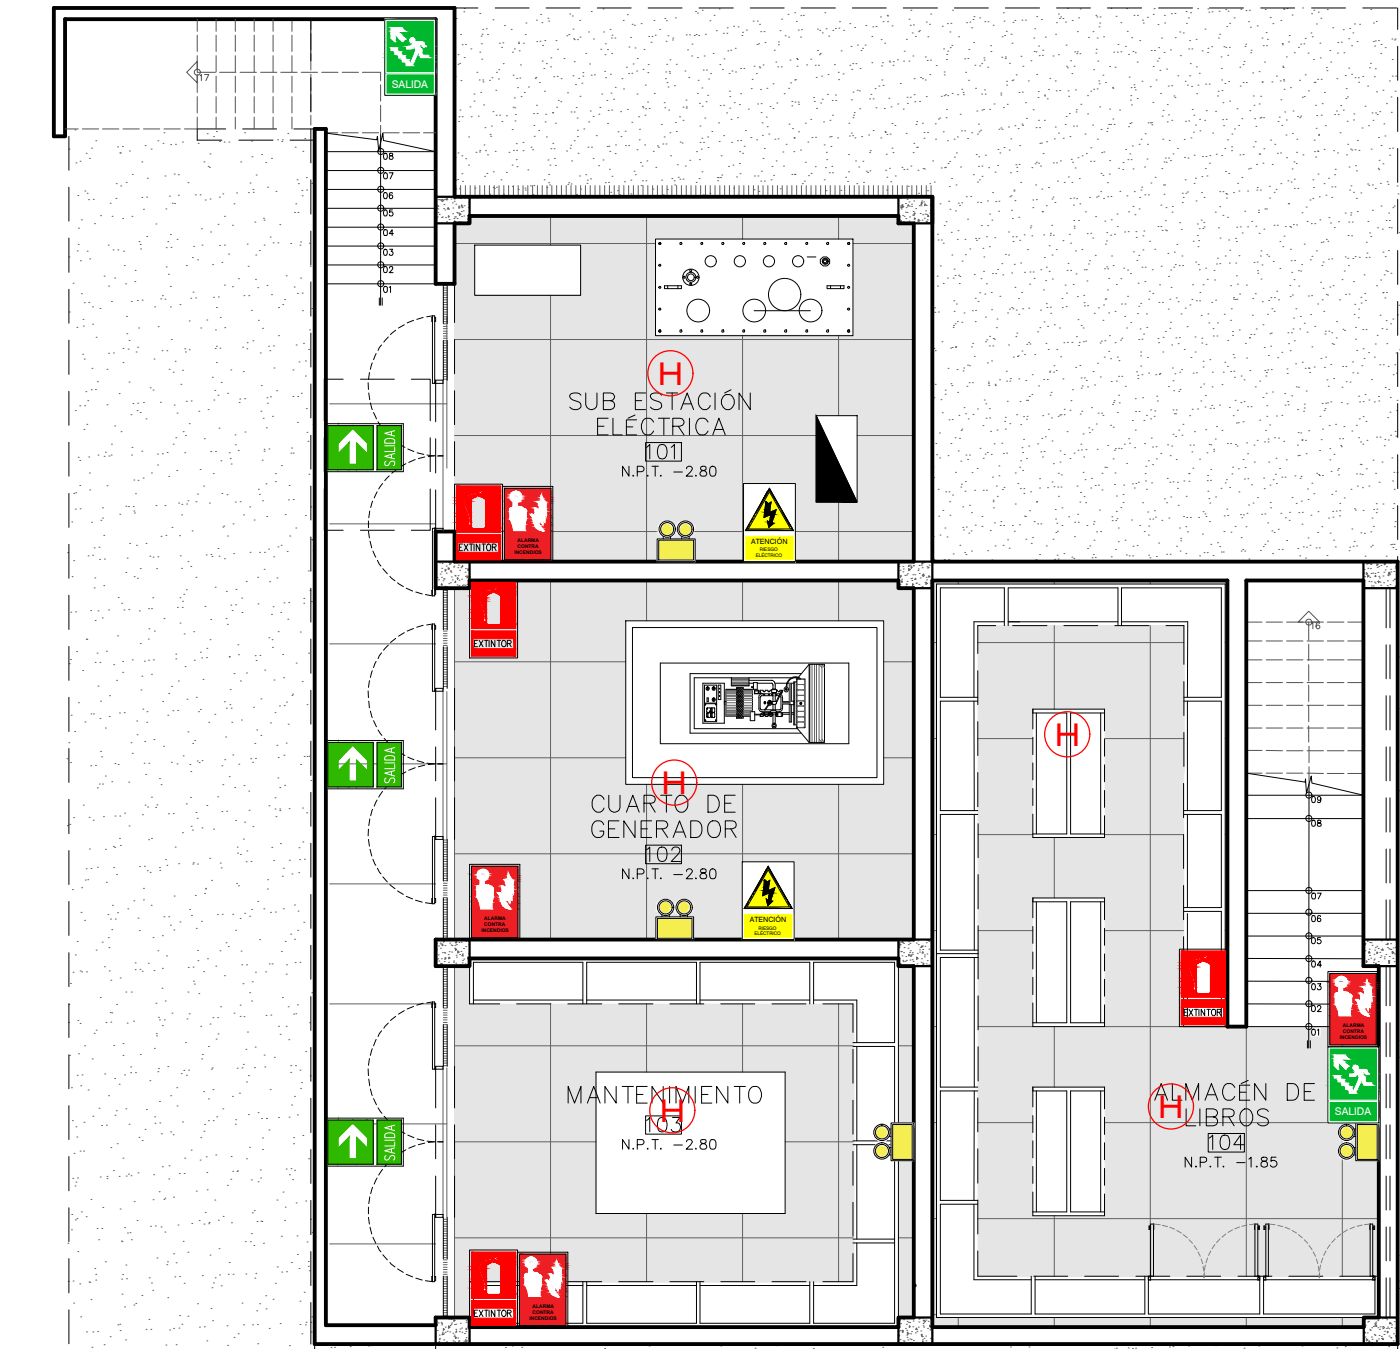

A PLANTA SÓTANO A
ESCALA 1/100

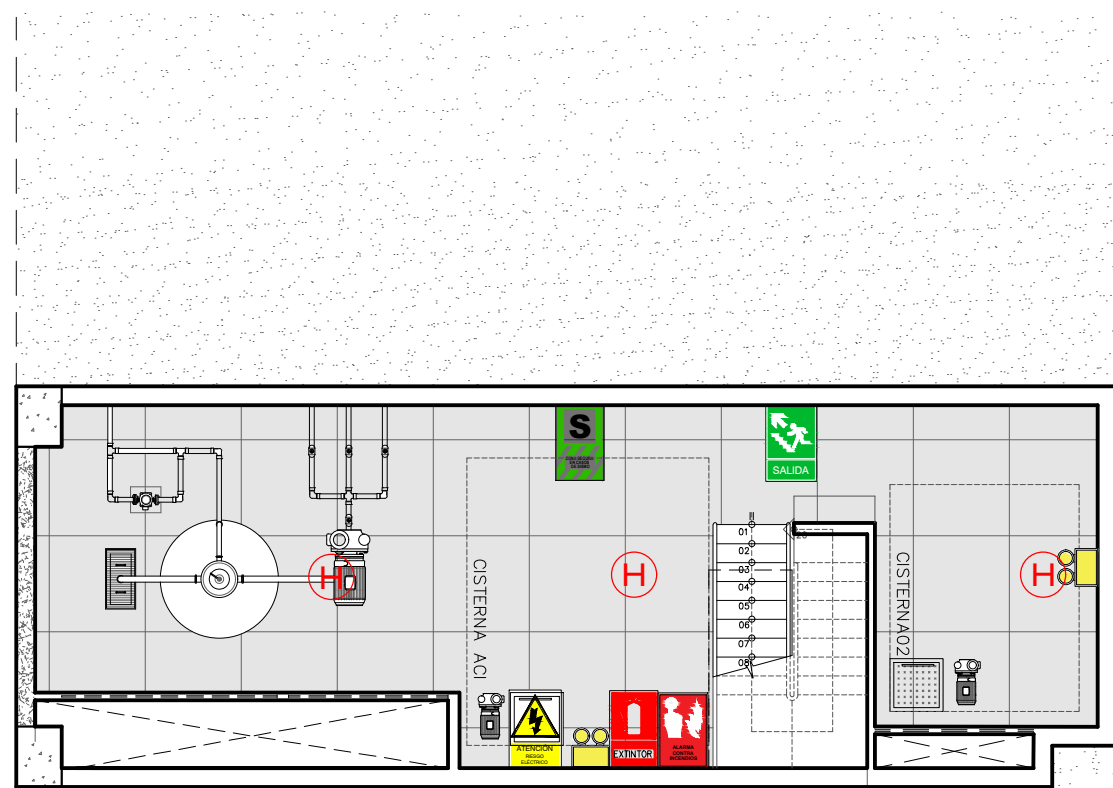

B PLANTA SÓTANO B
ESCALA 1/100



A PLANTA PRIMER PISO-NORTE
ESCALA 1/100