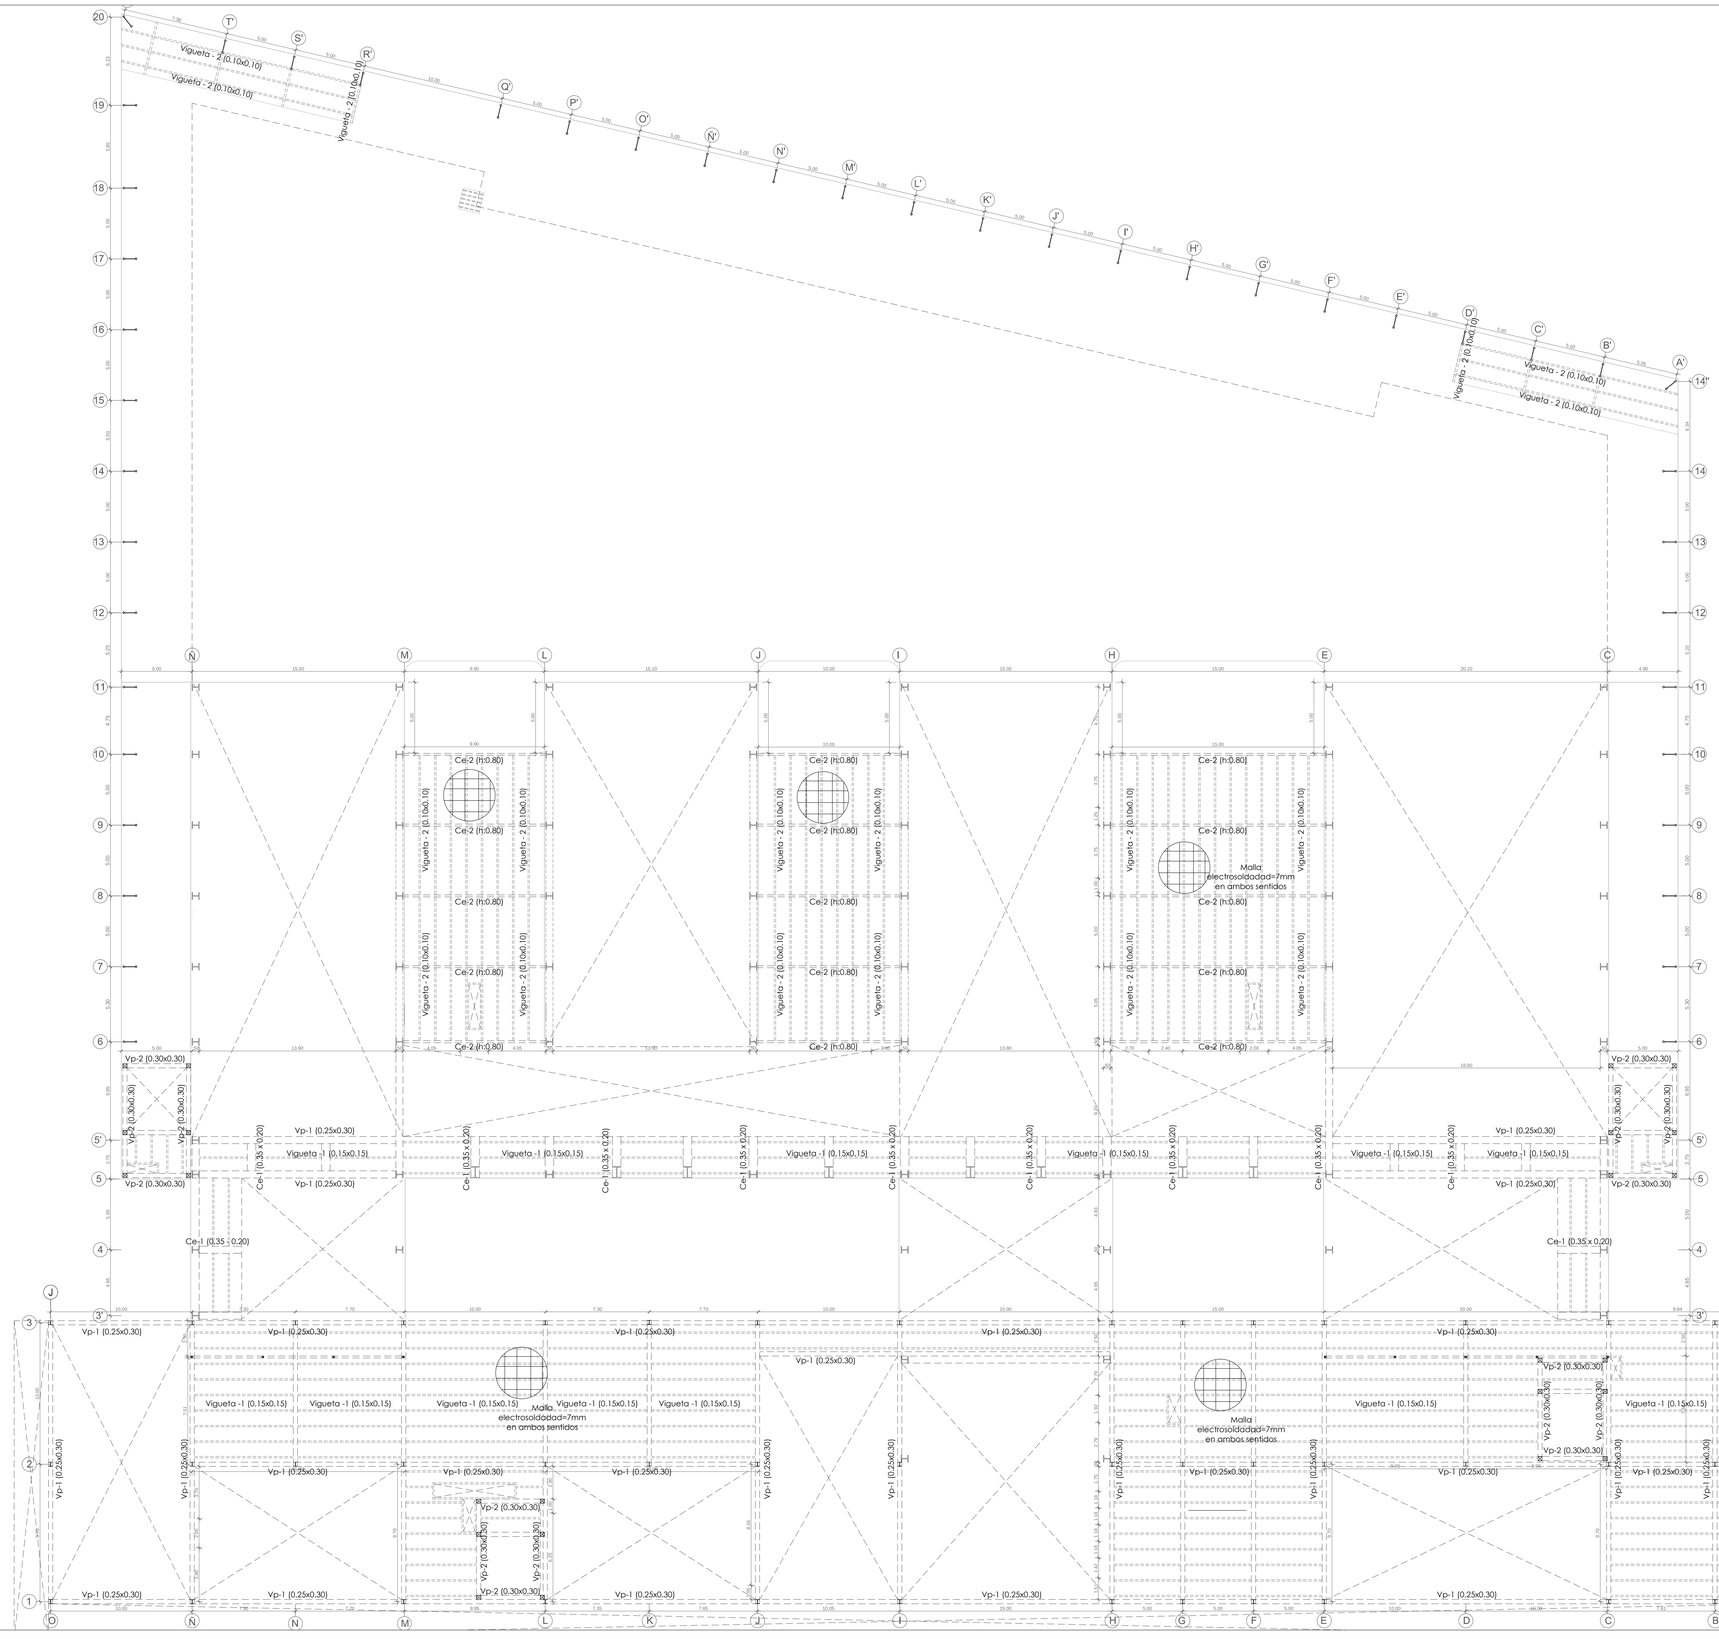

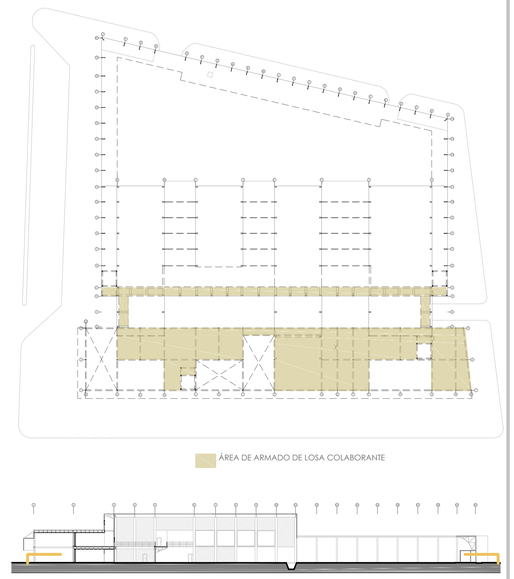

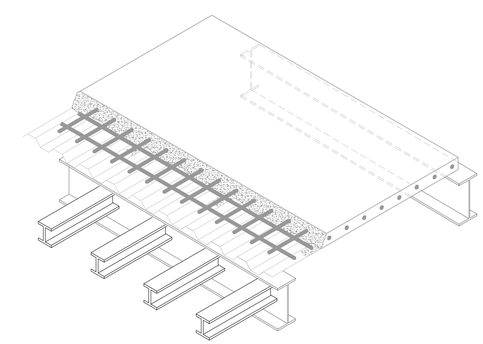

ESQUEMA DE ARMADO DE LOSA COLABORANTE

PROYECTO CENTRO DE RECICLAJE Y CAPACITACIÓN AMBIENTAL

USAT Universidad Católica Santo Toribio de Mogrovejo

ESCUELA PROFESIONAL DE ARQUITECTURA

TESIS PARA OPTAR EL TITULO DE ARQUITECTO

TITULO:

CENTRO PILOTO MUNICIPAL DE ACOPIO Y TRANSFORMACIÓN DE RESIDUOS SÓLIDOS INOGÁNICOS PARA REDUCIR LA CONTAMINACIÓN Y MEJORAR LA CONCIENCIA AMBIENTAL EN EL DISTRITO DE LA VICTORIA

ELABORADO POR:

YESSENIA STEFANIA ROJAS LLANOS

ASESOR PRINCIPAL:

ARQ° MARIA TERESA MONTENEGRO GOMEZ
CAP. 3705

DESCRIPCION:

ESTRUCTURAS

LEYENDA	M2
Area libre	10 529.45 m²
Area ocupada	7 783 m²
Area total del terreno	18 312.45 m²

UBICACION: 1:200

N° LAMINAS: E-02

FECHA: AGOSTO / 2017