LEYENDA DE INSTALACIONES ELECTRICAS	
SIMBOLO	DESCRIPCIÓN
	TUBERIA PARA EL SISTEMA ELÉCTRICO CON CONDUCTOR 2-1 x 4 mm2 THW EMPOTRADO EN TECHO O EN PARED, EN 15 mmØ PVC -SAP (SALVO_ INDICADO)
	TUBERIA PARA EL SISTEMA ELÉCTRICO CON CONDUCTOR 3-1 x 4 mm2 THW EMPOTRADO EN TECHO O EN PARED, EN 20 mmØ PVC -SAP (SALVO_ INDICADO)
	TUBERIA PARA EL SISTEMA ELÉCTRICO CON CONDUCTOR 4-1 x 4 mm2 THW EMPOTRADO EN TECHO O EN PARED, EN 20 mmØ PVC -SAP (SALVO_ INDICADO)
	CENTRO DE LUZ - **POLAR** de inyección de aluminio y pliéster microtexturada (0.50 x 0.54 m)
	TABLERO DE DISTRIBUCIÓN ELECTRICO (PARA EMPOTRAR O AUTOSOPORTADO)
	INTERRUPTOR UNIPOLAR DE 1 ,2 Y 3 GOLPES
	POZO DE TIERRA
	TOMACORRIENTE MONOFASICO SIMPLE CON PUESTA A TIERRA RECT. 4" x 2 1/4"
	TOMACORRIENTE BIPOLAR DOBLE.SISTEMA NORMAL, CON PUESTA A TIERRA RECT. 4" x 2 1/4" SOBRE LAVAMANOS
	MEDIDOR DE ENERGIA ELÉCTRICA
T.G	TABLERO GENERAL

DIAGRAMA UNIFILAR DE TABLERO DE DISTRIBUCUIÓN ELECTRICA

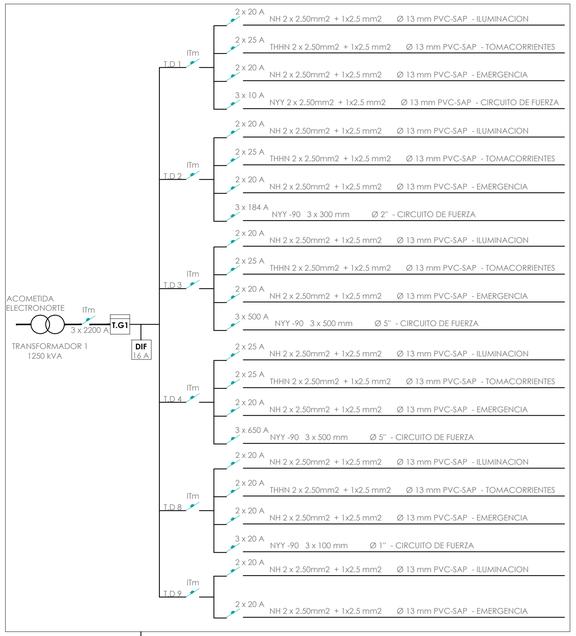

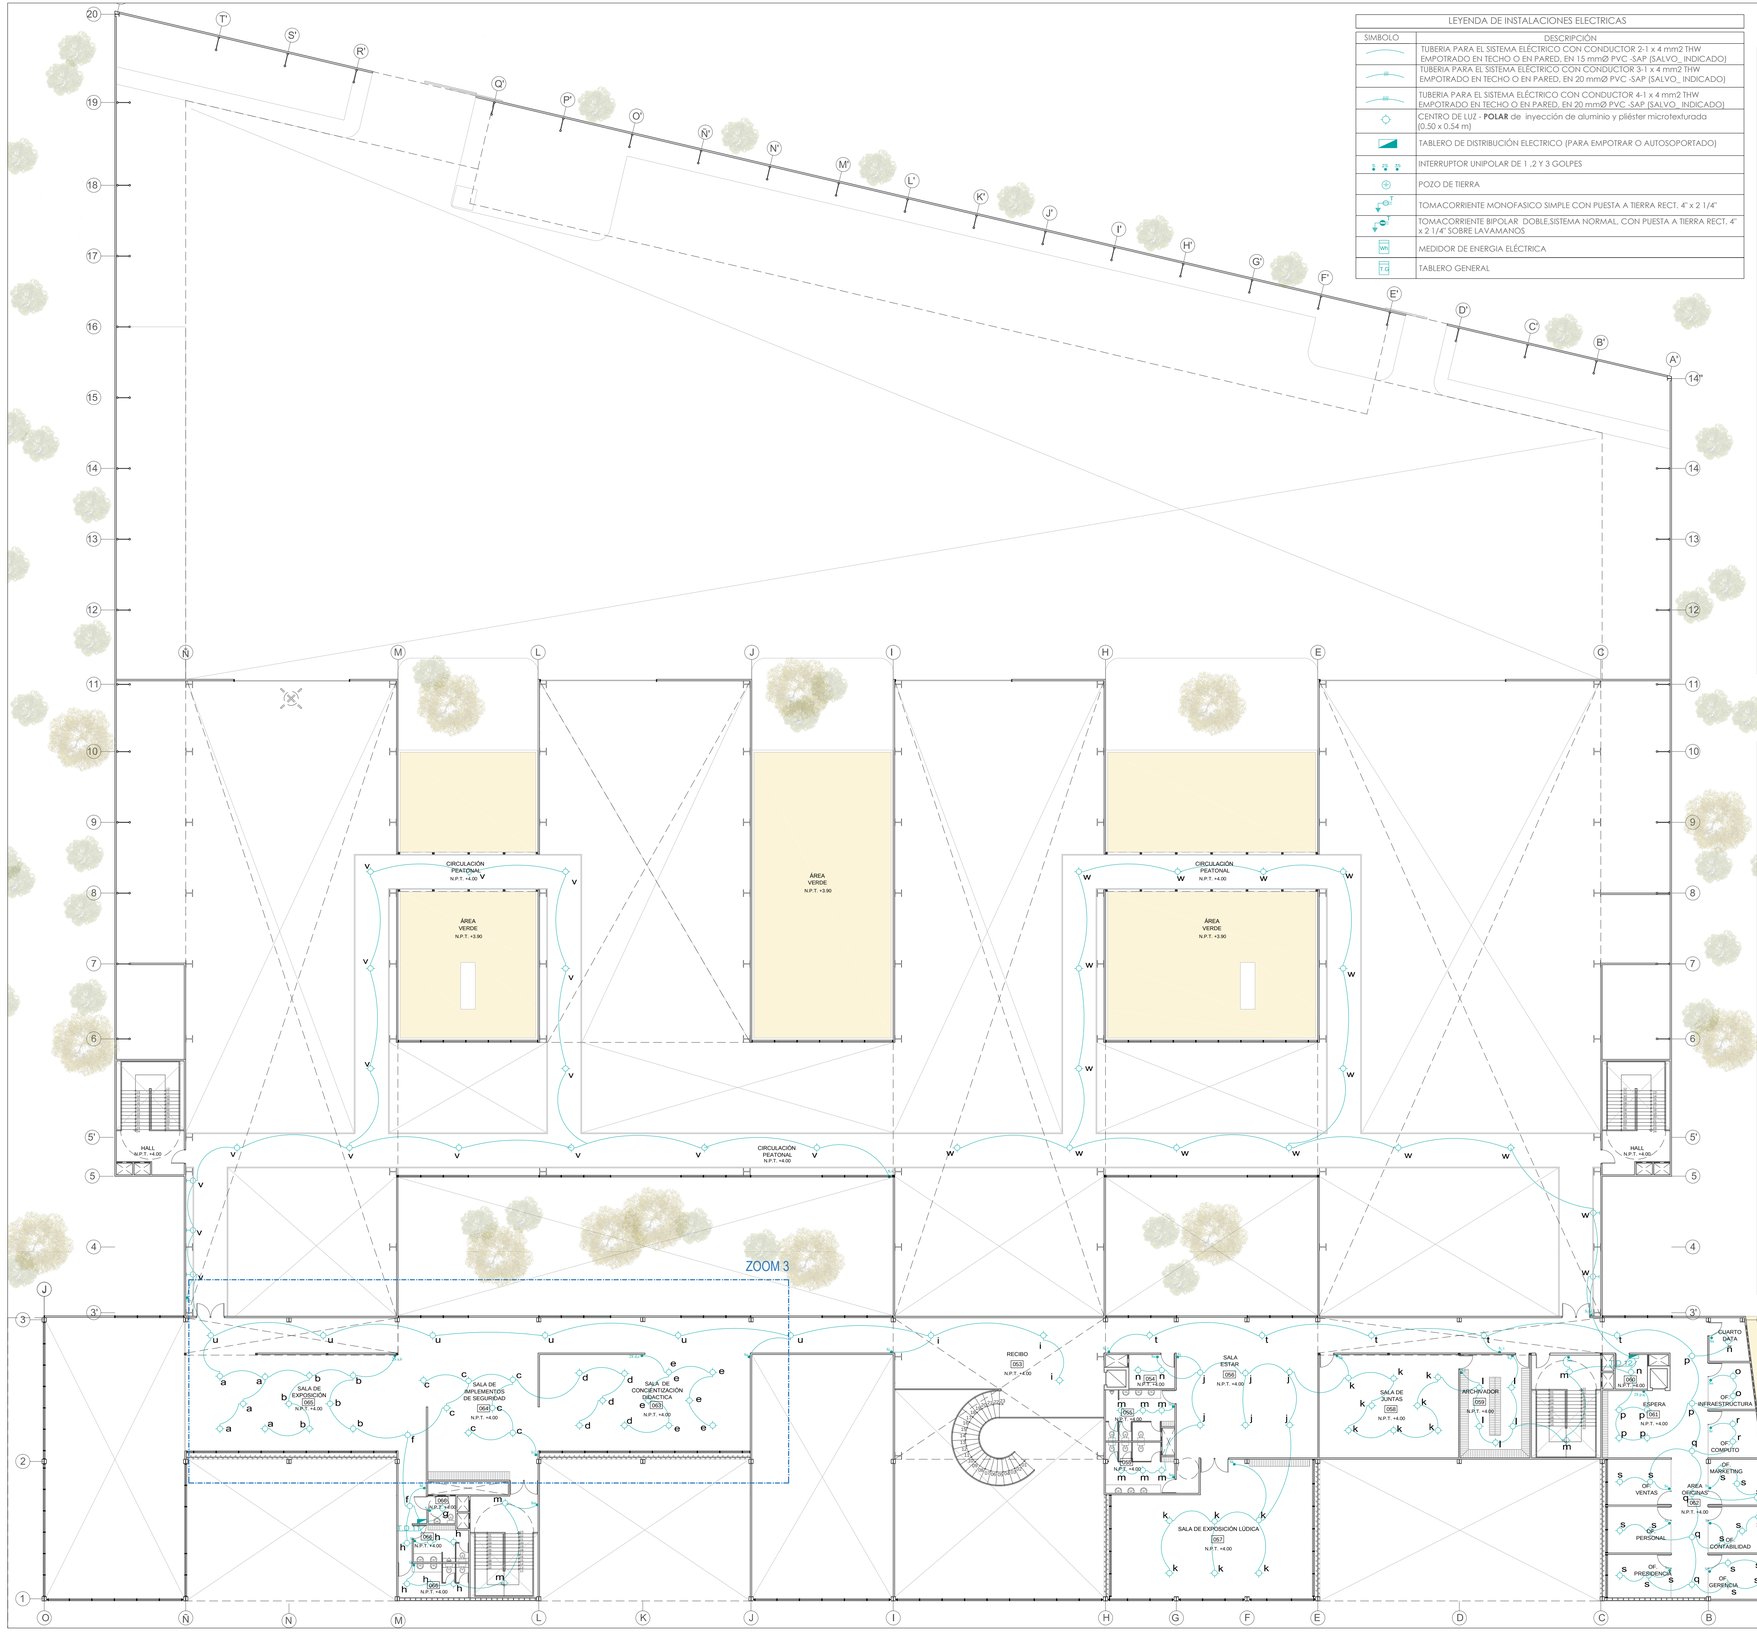

PROYECTO **CENTRO DE RECICLAJE Y CAPACITACIÓN AMBIENTAL**

USAT
Universidad Católica
Santo Toribio de Mogrovejo

ESCUELA PROFESIONAL DE ARQUITECTURA

TESIS PARA OPTAR EL TITULO DE ARQUITECTO

TITULO:

CENTRO PILOTO MUNICIPAL DE ACOPIO Y TRANSFORMACION DE RESIDUOS SOLIDOS INOGÁNICOS PARA REDUCIR LA CONTAMINACIÓN Y MEJORAR LA CONCIENCIA AMBIENTAL EN EL DISTRITO DE LA VICTORIA

ELABORADO POR:

YESSENIA STEFANIA ROJAS LLANOS

ASESOR PRINCIPAL:

ARQ° MARIA TERESA MONTENEGRO GOMEZ CAP. 3705

DESCRIPCION:

PLANTA SEGUNDA
I.E - LUMINARIAS

LEYENDA	M2
Area libre	10 529.45 m²
Area ocupada	7 783 m²
Area total del terreno	18 312.45 m²

UBICACION: **1/200**

Nº LAMINAS: **IE-02**

FECHA: **AGOSTO / 2017**