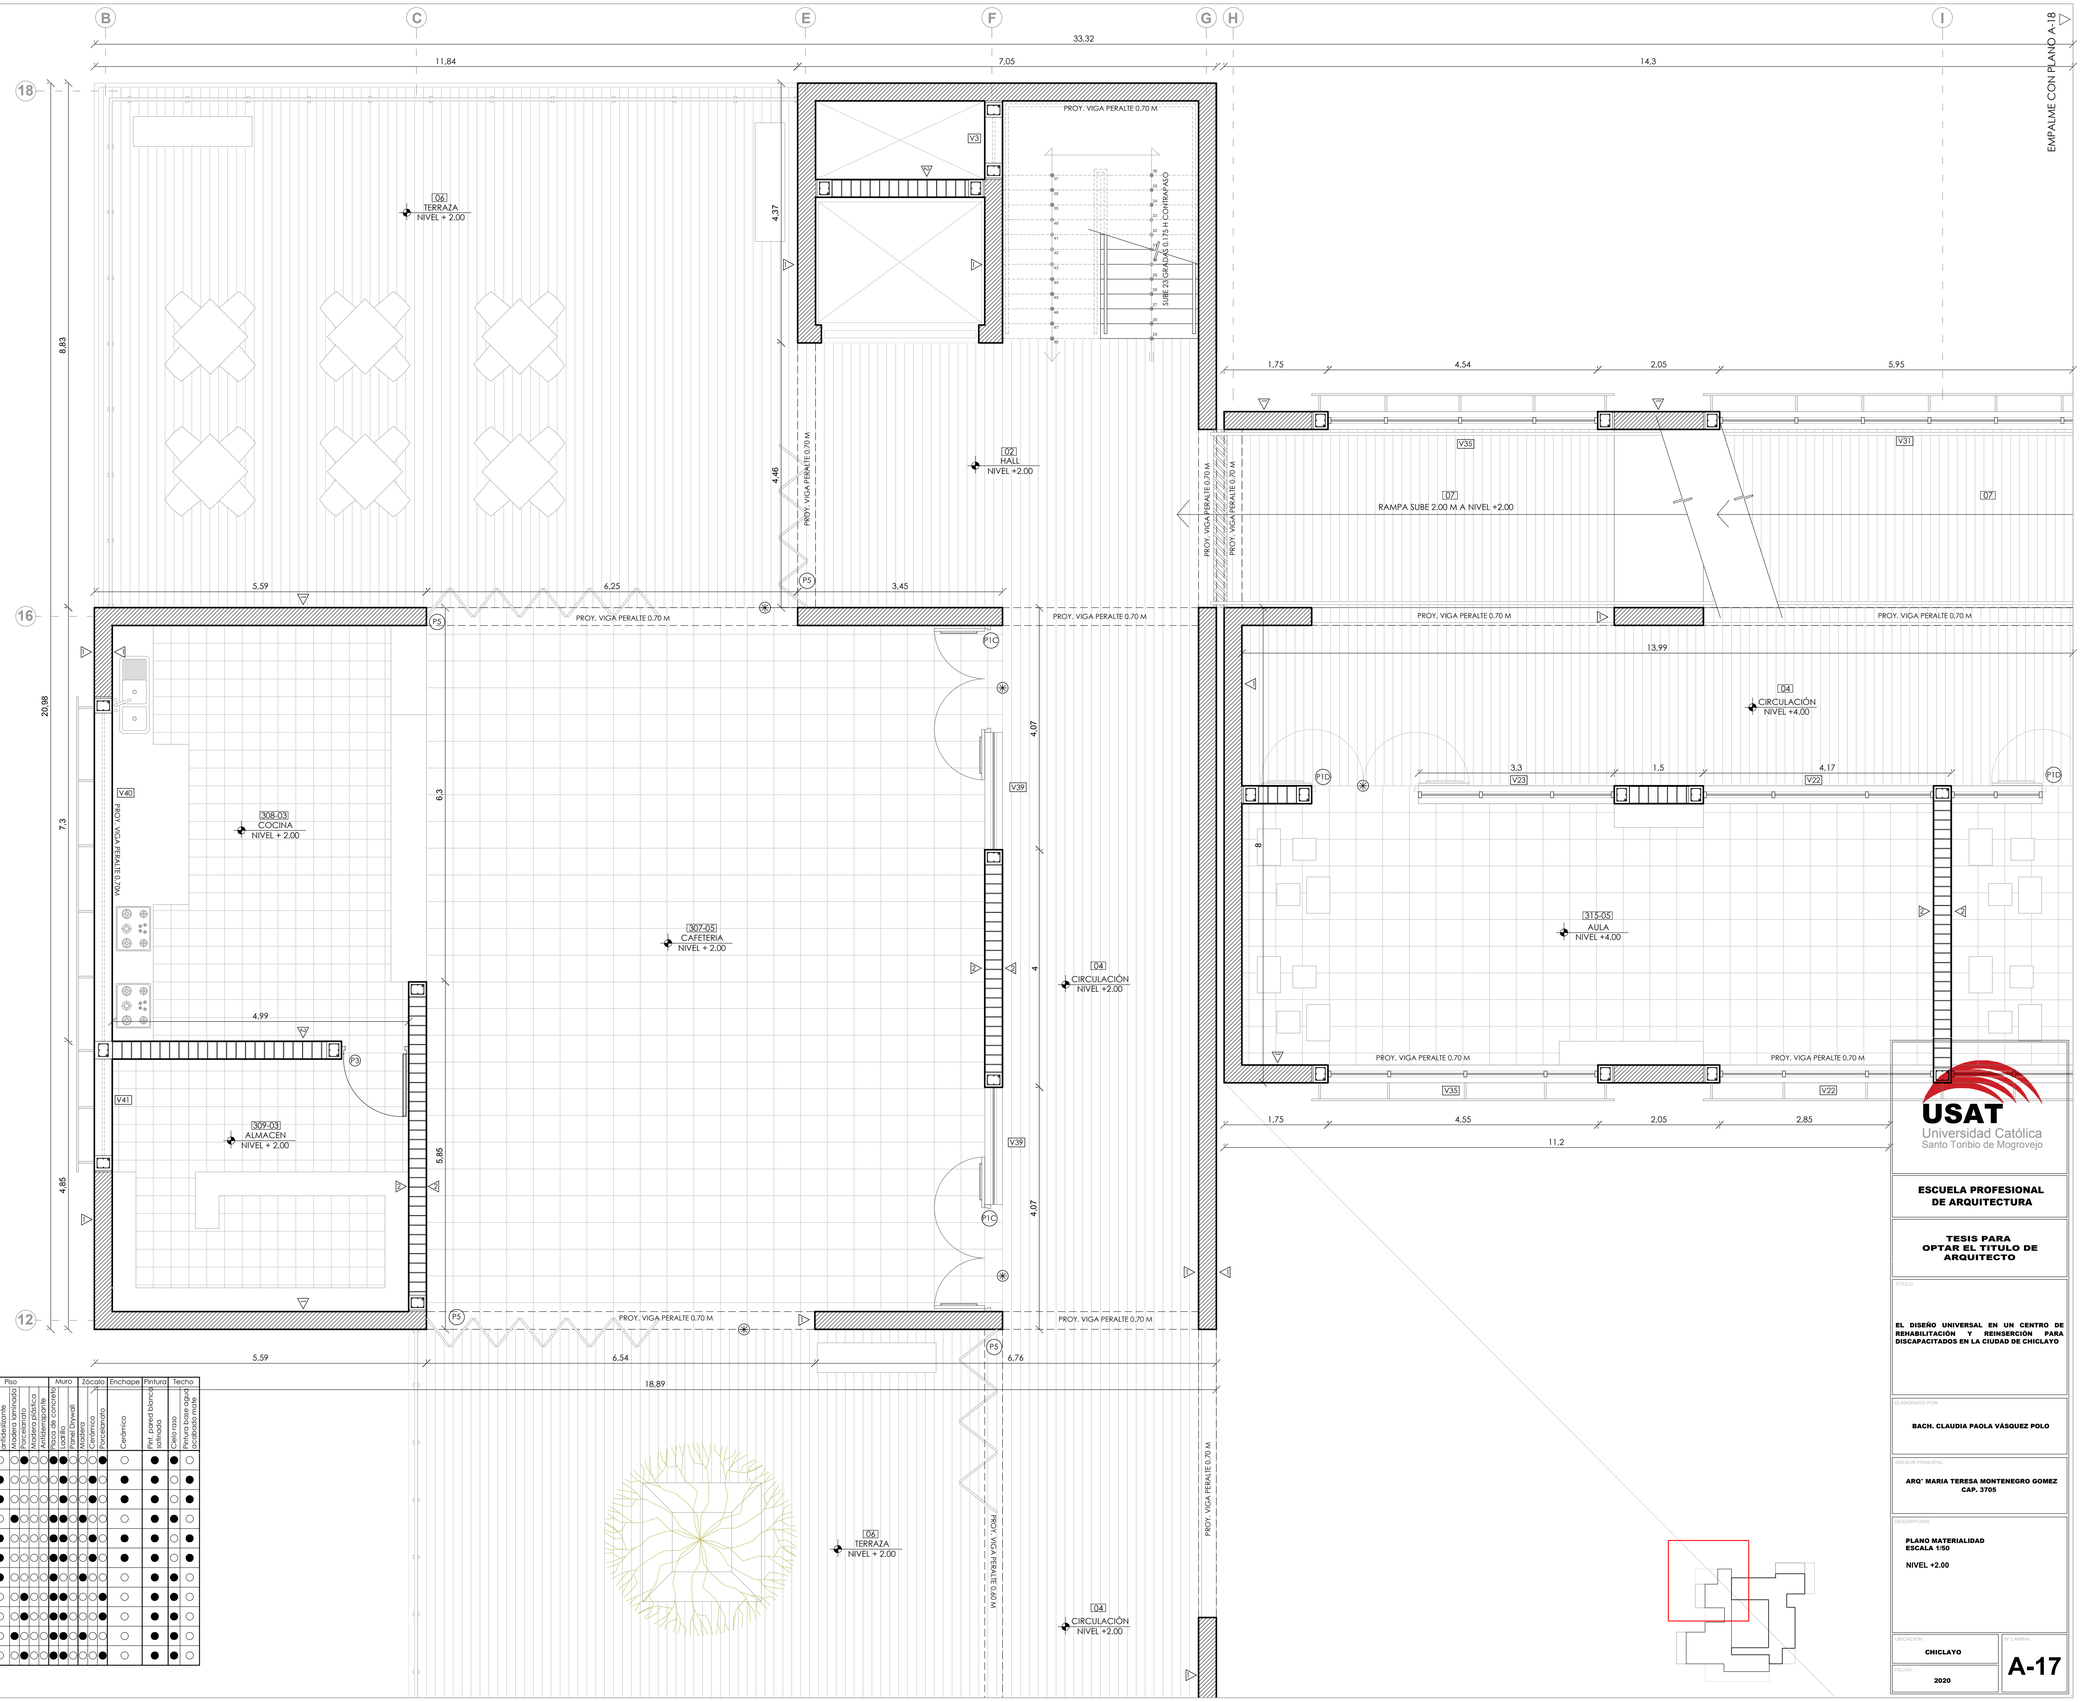

EMPALME CON PLANO A-16

MUROS

1. PLACA DE CONCRETO DE 0.30 METROS DE ANCHO
2. MURO DE LADRILLO, LADRILLO DE 15 X 12X 28cm, ACABADO TARRAJEO DE 0.01 CON MORTERO SIMPLE. MURO TARRAJEADO Y PINTADO
3. MURO DE LADRILLO, 15CM DE ESPESOR, CON COLUMNAS DE SOPORTE. ACABADO TARRAJEO DE 0.01 METROS CON MORTERO SIMPLE
4. MURO DE DRAYWALL DE 10CM, FORMADO POR RIEL DE 65mm, CLAVADO AL PISO POR CLAVOS POWERFUL, PARANTES UNIDOS MEDANTE TORNILLOS METALICOS POWERSCREW Y PLACAS DE YESO CARTON DE 1.00 X 2.50 mm Y 15.9 mm DE ESPESOR.
5. SISTEMA DE PANELES DIVISORIOS PARA BATERIAS DE BAÑOS. SISTEMA COMPUESTO DE PILASTRAS, PANELES Y PUERTAS DE METAL, LA DISTANCIA LIBRE INFERIOR DE PISO A PANEL ES DE 30 cm. LA ALTURA ES DE 1.50cm PARA PANELES Y PUERTAS y 1.80cm PARA PILASTRAS, LOS HERRAJES DE FIJACION SON DE TIPO VANDALICO, LAS ESCUADRAS Y TORNILLOS SON DE ACERO INOXIDABLE Y LAS PERCHAS, BISAGRAS Y CERRADURAS DE ACERO CROMADO.
6. CERAMICA DE 30 X15cm COLOR BLANCO NEVADA CON CAPA PROTECTORA SEMIDURA, PEGADA CON CHEMAYOQUIC, PEGAMENTO EXTRAFUERTE, SEPARADAS POR CRUCETAS DE 3mm.

PISOS

- 01 BLOQUE DE CONCRETO DE 3.00m X 4.00m, EXPUESTO
- 02 CERÁMICO DE 30X 30cm COLOR BLANCO, SEPARADAS POR CRUCETAS DE 3mm
- 03 CERÁMICO ANTIDESLIZANTE DE 30X 30cm COLOR CREMA, SEPARADAS POR CRUCETAS DE 3mm
- 04 MADERA LAMINADA DE 15cm DE ANCHO, COLOR NATURAL.
- 05 PORCELANATO MURETTO DE 45X 45cm, ANTIDESLIZANTE, SEPARADAS POR CRUCETAS DE 3mm
- 06 MADERA PLÁSTICA DE 30cm DE ANCHO COLOR MADERA, RESISTENTE A HUMEDAD, NO TOXICO
- 07 PISO ANTIDERRAPANTE ESTRIADO COLOR NEGRO, 3.2 mm DE ESPESOR, 1.00m DE ANCHO Y 25m DE LARGO

BAÑOS

- L1 LAVAMANOS CON 40cm DE DIAMETRO, ACABADO DE CERAMICA BLANCA, INCLUYE GRIFERIA DE CROMO ,
- I1 INODORO MODELO ATLANTIS COLOR BLANCO , MARCA FERROBELL.
- I2 INODORO MODELO ATLANTIS COLOR BLANCO CON AGARRADERAS DE ACERO PARA MINUSVALIDOS.

Código de Vano	Medida			Marco		Hoja										Tipología	
						Material										Número	
	Ancho	Altura	Alfeizer	Madera	Metal	Vidrio templado	Vidrio Templado	Vidrio Templado Nochehentorio	Acabado Liso	Madera	Fibra	Contrachapado	Madera prepulida	Fijo	Corredizo	Pivotante
P1-A	1.80	2.10	---		●		●		●			●				2
P1-B	1.80	2.10	---		●		●		●			●				2
P1-C	1.80	2.10	---		●		●		●			●				2
P1-D	1.80	2.10	---		●		●		●			●				2
P2	1.50	2.10	---		●				●			●				2
P3	1.13	2.10	---		●				●			●				1
P4-A	1.00	2.10	---		●				●			●				1
P4-B	1.00	2.10	---		●				●			●				1
P5	0.6	2.30	---		●					●							1
V31	6.90	0.65	2.65		●				●							2	3
V32	2.75	2.40	0.60		●				●							2	3
V33	4.30	2.40	0.60		●				●							2	3
V34	3.05	2.40	0.60		●				●							2	3
V35	4.55	2.40	0.60		●				●							2	3
V36	6.25	2.40	0.60		●				●							2	3
V37	4.70	2.40	0.60		●				●							2	3
V38	3.30	2.40	0.60		●				●							2	3
V39	1.98	2.40	0.60		●				●							2	3
V40	5.50	0.65	2.65		●				●							2	3
V41	1.60	0.65	2.65		●				●							2	3

N°	Ambiente	Piso								Muro		Zócalo		Enchape	Pintura		Techo	
		Concreto	Cerámico	Cerámico antideslizante	Madera laminada	Madera plástica	Madera prepulida	Porcelanato	Mayólica	Placa de concreto	Ladrillo	Drywall	Madera	Cerámico	Porcelanato	Cerámico	Pint. pared blanca	Pint. pared blanca satinada	Cielo raso	Pintura base agua antibacteriana
306	Cafeteria	○	○	○	○	○	●	○	○	●	●	○	○	●	○		●	●	○	
307	Cocina	○	○	●	○	○	○	○	○	○	●	○	○	●			●		○	●
308	Almacen	○	○	●	○	○	○	○	○	○	●	○	○	●			●		○	●
309	Administración	○	○	○	●	○	○	○	○	●	●	○	○	●			●		○	●
310	Ss.hh hombres	○	○	●	○	○	○	○	○	○	●	○	○	●			●		○	●
311	Ss.hh mujeres	○	○	●	○	○	○	○	○	○	●	○	○	●			●		○	●
312	Escalera emergencia	○	○	●	○	○	○	○	○	○	●	○	○	●			●		○	●
313	Terapia 1	○	○	○	○	●	○	○	○	○	●	○	○	●			●		○	●
314	Terapia 2	○	○	○	○	●	○	○	○	○	●	○	○	●			●		○	●
315	Terapia 3	○	○	○	●	○	○	○	○	○	●	○	○	●			●		○	●
316	Terapia 4	○	○	○	○	●	○	○	○	○	●	○	○	●			●		○	●

USAT
Universidad Católica
Santo Toribio de Mogrovejo

ESCUELA PROFESIONAL DE ARQUITECTURA

TESIS PARA OPTAR EL TITULO DE ARQUITECTO

TITULO:

EL DISEÑO UNIVERSAL EN UN CENTRO DE REHABILITACIÓN Y REINSERCIÓN PARA DISCAPACITADOS EN LA CIUDAD DE CHICLAYO

ELABORADO POR:

BACH. CLAUDIA PAOLA VÁSQUEZ POLO

ASESOR PRINCIPAL:

ARQ° MARIA TERESA MONTENEGRO GOMEZ CAP. 3705

DESCRIPCION:

PLANO MATERIALIDAD
ESCALA 1:50

NIVEL +2.00

UBICACION: **CHICLAYO**

FECHA: **2020**

N° LAMINA: **A-17**