MUROS

1. PLACA DE CONCRETO DE 0.30 METROS DE ANCHO
2. MURO DE LADRILLO, LADRILLO DE 15 X 12X 28cm, ACABADO TARRAJEO DE 0.01 CON MORTERO SIMPLE. MURO TARRAEJADO Y PINTADO
3. MURO DE LADRILLO, 15CM DE ESPESOR, CON COLUMNAS DE SOPORTE. ACABADO TARRAJEO DE 0.01 METROS CON MORTERO SIMPLE
4. MURO DE DRAYWALL DE 10CM, FORMADO POR RIEL DE 65mm, CLAVADO AL PISO POR CLAVOS POWERFUL. PARANTES UNIDOS MEDANTE TORNILLOS METALICOS POWERSCREW Y PLACAS DE YESO CARTON DE 1.00 X 2.50 mm Y 15.9 mm DE ESPESOR.
5. SISTEMA DE PANELES DIVISORIOS PARA BATERIAS DE BAÑOS, SISTEMA COMPUESTO DE PILASTRAS, PANELES Y PUERTAS DE METAL, LA DISTANCIA LIBRE INFERIOR DE PISO A PANEL ES DE 30 cm, LA ALTURA ES DE 1.50cm PARA PANELES Y PUERTAS y 1.80cm PARA PILASTRAS, LOS HERRAJES DE FIJACIOM SON DE TIPO VANDALICO, Las ESCUADRAS Y TORNILLOS SON DE ACERO INOXIDABLE Y LAS PERCHAS, BISAGRAS Y CERRADURAS DE ACERO CROMADO.
6. CERAMICA DE 30 X15cm COLOR BLANCO NEVADA CON CAPA PROTECTORA SEMIDURA, PEGADA CON CHEMAYOUC, PEGAMENTO EXTRAFUERTE, SEPARADAS POR CRUCETAS DE 3mm.

PISOS

01 BLOQUE DE CONCRETO DE 3.00m X 4.00m, EXPUESTO
02 CERÁMICO DE 30X 30cm COLOR BLANCO, SEPARADAS POR CRUCETAS DE 3mm
03 CERÁMICO ANTIDESLIZANTE DE 30X 30cm COLOR CREMA, SEPARADAS POR CRUCETAS DE 3mm
04 MADERA LAMINADA DE 15cm DE ANCHO, COLOR NATURAL.
05 PORCELANATO MURETTO DE 45X 45cm, ANTIDESLIZANTE, SEPARADAS POR CRUCETAS DE 3mm
06 MADERA PLÁSTICA DE 30cm DE ANCHO COLOR MADERA, RESISTENTE A HUMEDAD, NO TOXICO
07 PISO ANTIDERRAPANTE ESTIRADO COLOR NEGRO, 3.2 mm DE ESPESOR, 1.00m DE ANCHO Y 25m DE LARGO

BAÑOS

L1 LAVAMANOS CON 40cm DE DIAMETRO, ACABADO DE CERAMICA BLANCA, INCLUYE GRIFERIA DE CROMO .
I1 INODORO MODELO ATLANTIS COLOR BLANCO , MARCA FERROBELL.
I2 INODORO MODELO ATLANTIS COLOR BLANCO CON AGARRADERAS DE ACERO PARA MINUSVALIDOS.

N°	Ambiente	Piso: Concreto	Cerámico	Cerámico antideslizante	Madera laminada	Porcelanato	Madera plástica	Antideslizante	Muro: Placa de concreto	Ladrillo	Yeso Drywall	Madera	Cerámico	Porcelanato	Zócalo: Cerámico	Enchape: Cerámico	Pint. pared blanca nevada	Pintura: Cielo raso	Techo: Pintura Latex sobre alcadado mate
400	Hall	○	○	○	○	●	○	○	●	●	○	●	○	○		○	○	○	○
401	Fisioterapia	○	○	○	○	○	●	○	●	●	○	○	●	○		○	○	○	○
402	Vestidor	○	○	●	○	○	○	○	○	●	○	○	●	○		○	○	○	○
403	Ss.hh hombres	○	○	●	○	○	○	○	●	●	○	○	●	○		●	●	○	●
404	Ss.hh mujeres	○	○	●	○	○	○	○	●	●	○	○	●	○		●	●	○	●
405	Hidroterapia	○	○	●	○	○	○	○	●	●	○	○	●	○		●	●	●	○
406	Escalera emergencia	○	○	●	○	○	○	○	●	●	○	○	●	○		○	●	○	●
407	Sala masaje	○	○	○	○	●	○	○	●	●	○	○	○	●		●	●	●	○
408	Electroterapia	○	○	○	○	●	○	○	●	●	○	○	○	●		●	●	●	○
409	Ss.hh hombres	○	○	●	○	○	○	○	●	●	○	○	●	○		●	●	○	●
410	Ss.hh mujeres	○	○	●	○	○	○	○	●	●	○	○	●	○		●	●	○	●
411	Escalera emergencia	○	○	●	○	○	○	○	●	●	○	○	●	○		○	●	○	●
412	Aula 1	○	○	○	○	●	○	○	●	●	○	○	○	●		●	●	●	○
413	Topico	○	○	○	○	●	○	○	●	●	○	○	○	●		●	●	●	○
414	Taller	○	○	○	●	○	○	○	●	●	○	●	○	○		○	●	●	○
415	Sala de computo	○	○	○	○	●	○	○	●	●	○	○	○	●		○	●	●	○

Código de Vano	Medida: Ancho	Altura	Alfeizer	Marco: Madera	Metal	Hoja: Material: Lamina	Vidrio Templ.	Vidrio Laminado	Madera	Tipologia: Batiente	Pivotante	Corredizo	Corredizo plegable
P1-A	1.80	2.10	---	●	○	●	○	○	●	●	○	○	○
P1-B	1.80	2.10	---	●	○	●	○	○	●	●	○	○	○
P1-C	1.80	2.10	---	●	○	●	○	○	●	●	○	○	○
P1-D	1.80	2.10	---	●	○	●	○	○	●	●	○	○	○
P2	1.50	2.10	---	●	○	●	○	○	●	●	○	○	○
P3	1.13	2.10	---	●	○	●	○	○	●	●	○	○	○
P4-A	1.00	2.10	---	●	○	●	○	○	●	●	○	○	○
P4-B	1.00	2.10	---	○	●	●	○	○	●	●	○	○	○
P5	0.6	2.30	---	●	○	○	○	○	●	○	○	○	●

EMPALME CON PLANO A-21

EMPALME CON PLANO A-19

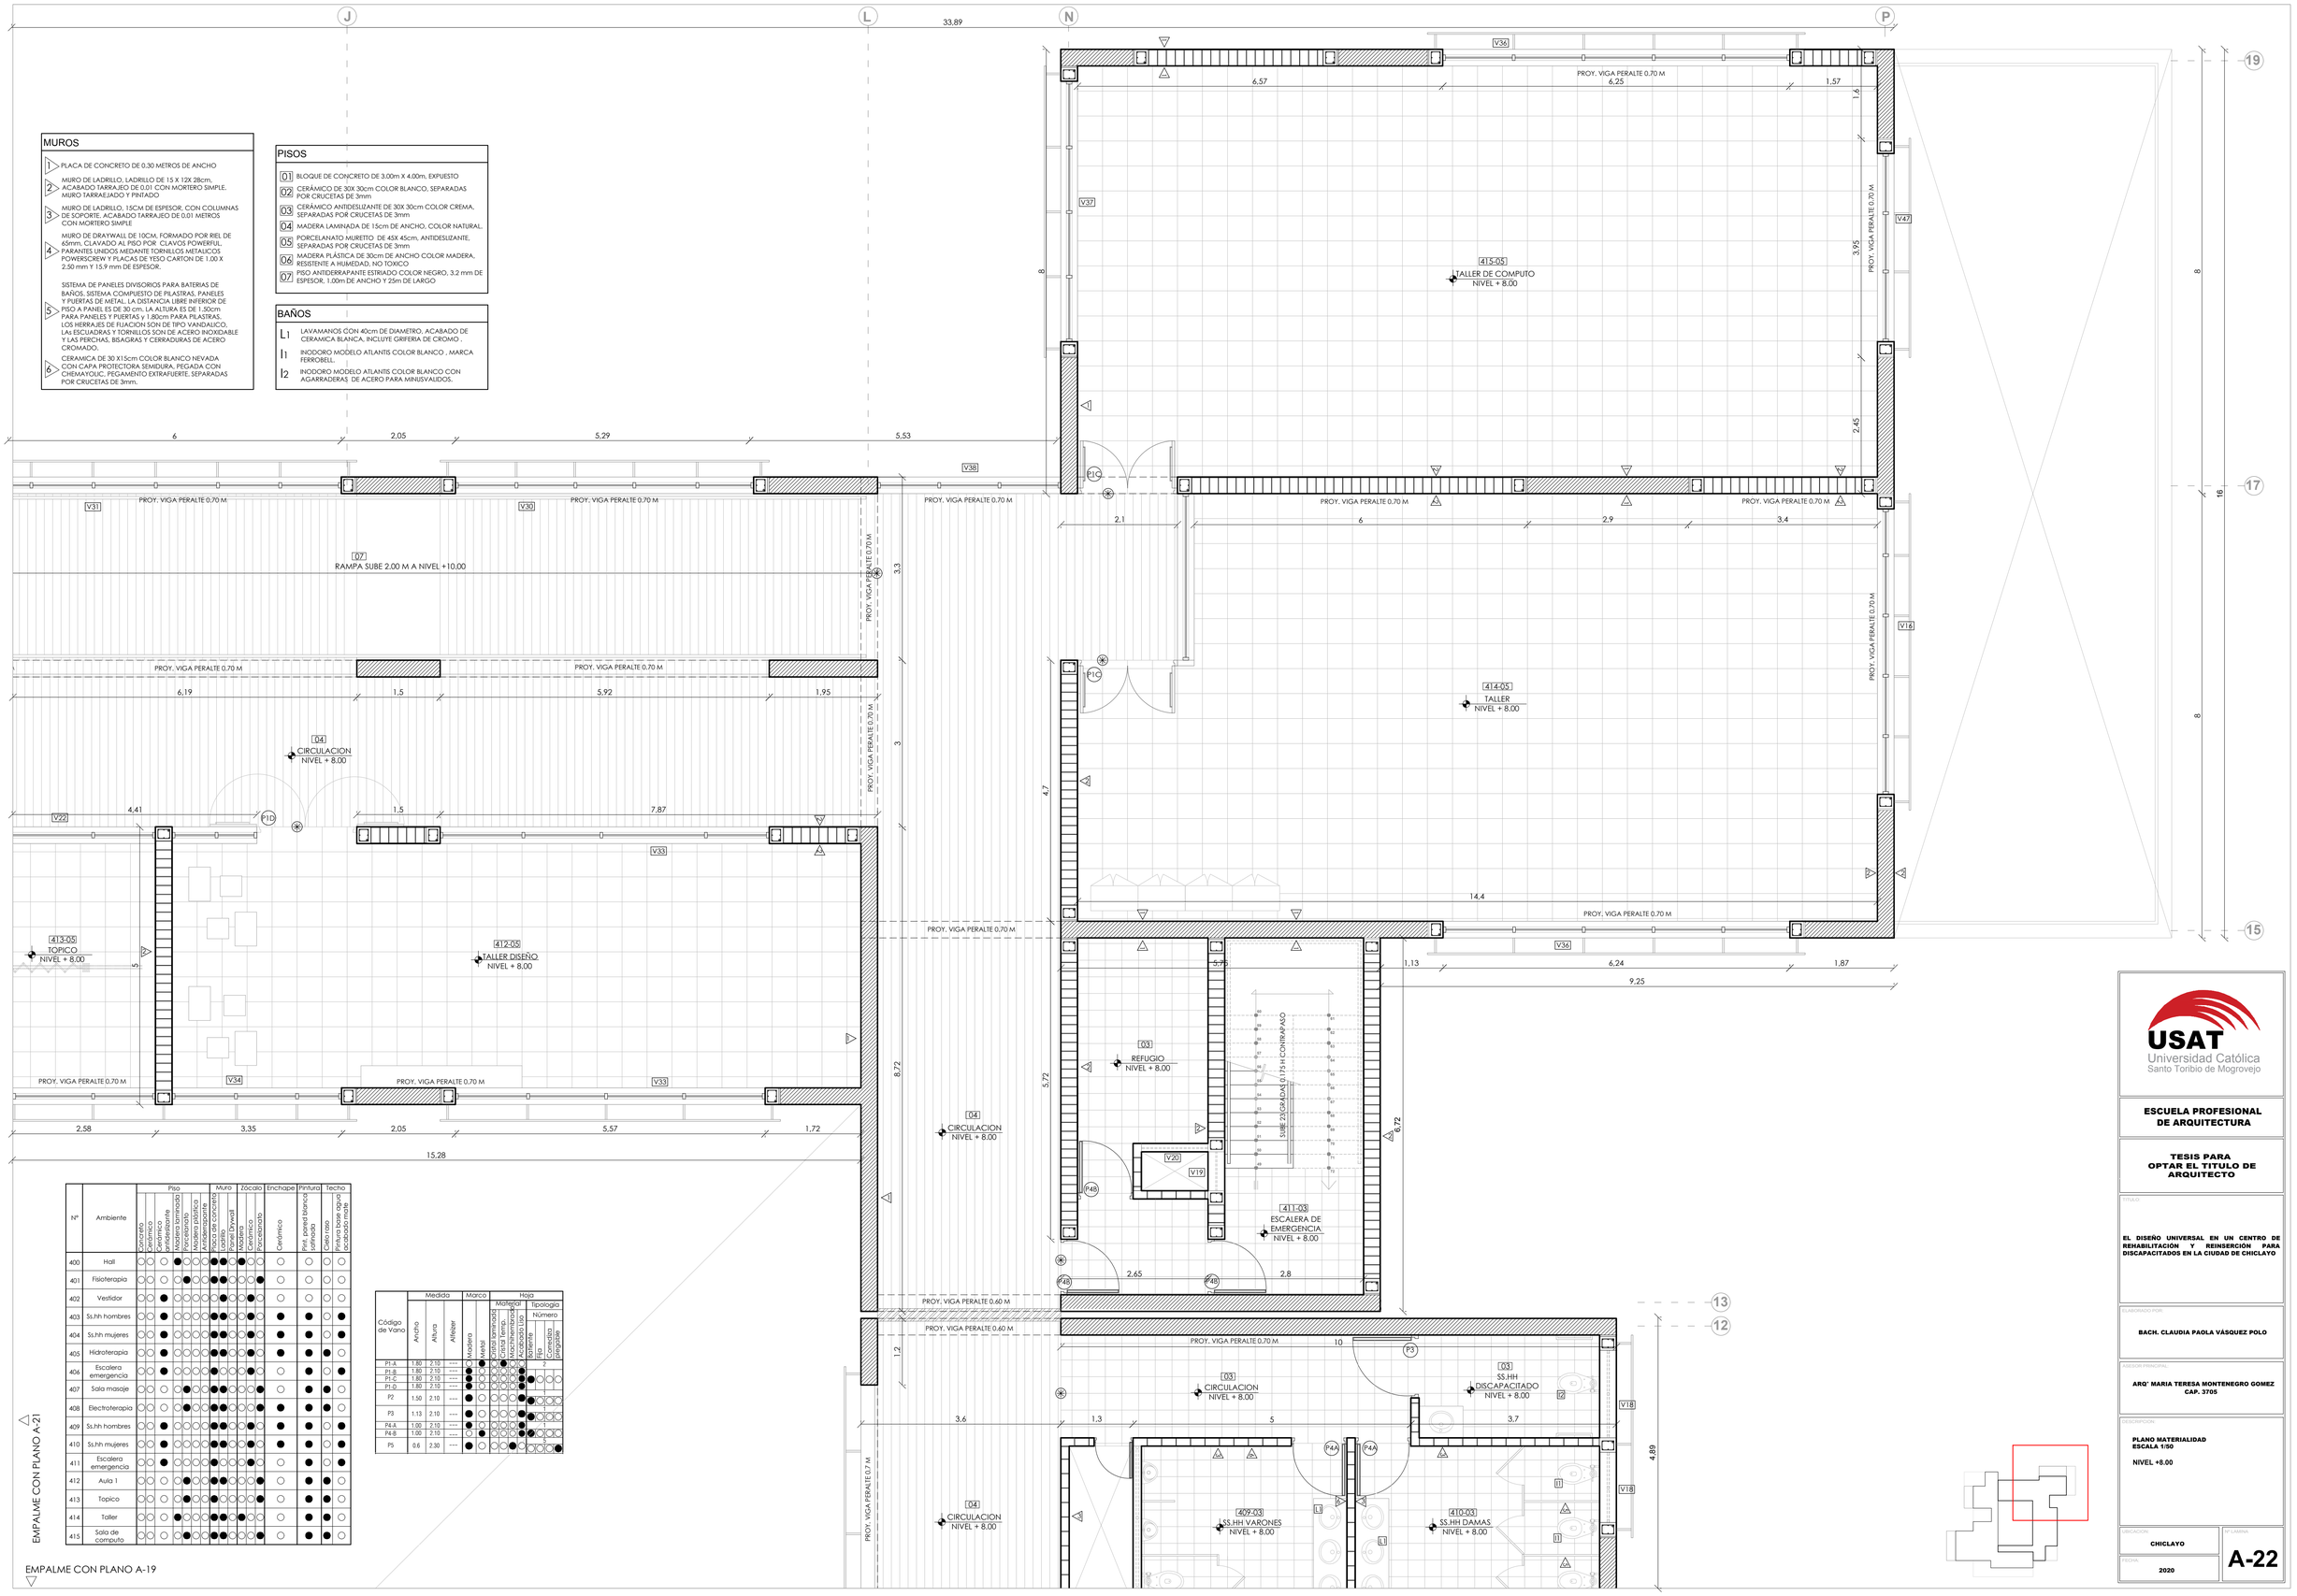

EMPALME CON PLANO A-19

USAT
Universidad Católica
Santo Toribio de Mogrovejo

ESCUELA PROFESIONAL DE ARQUITECTURA

TESIS PARA OPTAR EL TITULO DE ARQUITECTO

TITULO:

EL DISEÑO UNIVERSAL EN UN CENTRO DE REHABILITACION Y REINSERCIÓN PARA DISCAPACITADOS EN LA CIUDAD DE CHICLAYO

ELABORADO POR:

BACH. CLAUDIA PAOLA VÁSQUEZ POLO

ASESOR PRINCIPAL:

ARQ° MARIA TERESA MONTENEGRO GOMEZ CAP. 3705

DESCRIPCION:

PLANO MATERIALIDAD
ESCALA 1/50

NIVEL +8.00

UBICACION: **CHICLAYO**

FECHA: **2020**

N°LAMINA: **A-22**