MUROS

1. PLACA DE CONCRETO DE 0.30 METROS DE ANCHO
2. MURO DE LADRILLO, LADRILLO DE 15 X 12X 28cm, ACABADO TARRAJEO DE 0.01 CON MORTERO SIMPLE. MURO TARRAEJADO Y PINTADO
3. MURO DE LADRILLO, 15CM DE ESPESOR, CON COLUMNAS DE SOPORTE. ACABADO TARRAJEO DE 0.01 METROS CON MORTERO SIMPLE
4. MURO DE DRAYWALL DE 10CM, FORMADO POR RIEL DE 65mm, CLAVADO AL PISO POR CLAVOS POWERFUL. PARANTES UNIDOS MEDANTE TORNILLOS METALICOS POWERSCREW Y PLACAS DE YESO CARTON DE 1.00 X 2.50 mm Y 15.9 mm DE ESPESOR.
5. SISTEMA DE PANELES DIVISORIOS PARA BATERIAS DE BAÑOS. SISTEMA COMPUESTO DE PILASTRAS, PANELES Y PUERTAS DE METAL. LA DISTANCIA LIBRE INFERIOR DE PISO A PANEL ES DE 30 cm. LA ALTURA ES DE 1.50cm PARA PANELES Y PUERTAS y 1.80cm PARA PILASTRAS. LOS HERRAJES DE FIJACION SON DE TIPO VANDALICO. LAS ESCUADRAS Y TORNILLOS SON DE ACERO INOXIDABLE Y LAS PERCHAS, BISAGRAS Y CERRADURAS DE ACERO CROMADO.
6. CERAMICA DE 30 X15cm COLOR BLANCO NEVADA CON CAPA PROTECTORA SEMIDURA, PEGADA CON CHEMATOUIC, PEGAMENTO EXTRAFUERTE. SEPARADAS POR CRUCETAS DE 3mm.

PISOS

- 01 BLOQUE DE CONCRETO DE 3.00m X 4.00m, EXPUESTO
- 02 CERÁMICO DE 30X 30cm COLOR BLANCO, SEPARADAS POR CRUCETAS DE 3mm
- 03 CERÁMICO ANTIDESLIZANTE DE 30X 30cm COLOR CREMA, SEPARADAS POR CRUCETAS DE 3mm
- 04 MADERA LAMINADA DE 15cm DE ANCHO, COLOR NATURAL.
- 05 PORCELANATO MURETTO DE 45X 45cm, ANTIDESLIZANTE, SEPARADAS POR CRUCETAS DE 3mm
- 06 MADERA PLÁSTICA DE 30cm DE ANCHO COLOR MADERA, RESISTENTE A HUMEDAD, NO TOXICO
- 07 PISO ANTIDERRAPANTE ESTIRADO COLOR NEGRO, 3.2 mm DE ESPESOR, 1.00m DE ANCHO Y 25m DE LARGO

BAÑOS

- L1 LAVAMANOS CON 40cm DE DIAMETRO, ACABADO DE CERAMICA BLANCA, INCLUYE GRIFERIA DE CROMO .
- I1 INODORO MODELO ATLANTIS COLOR BLANCO , MARCA FERROBELL.
- I2 INODORO MODELO ATLANTIS COLOR BLANCO CON AGARRADERAS DE ACERO PARA MINUSVALIDOS.

N°	Ambiente	Piso: Concreto	Cerámico	Cerámico antideslizante	Madera laminada	Porcelanato	Madera plástica	Antideslizante	Muro: Piedra	Panel Drywall	Madera	Cerámico	Porcelanato	Enchape: Cerámico	Pintura: Pint. para concreto color blanco	Pintura base agua acabado mate	Techo: Caso raso	Pintura base agua acabado mate
500	Hall	○	○	○	●	○	○	○	●	●	○	●	○	○	○	●	○	●
501	Taller teatro	○	○	○	●	○	○	○	●	●	○	●	○	○	○	●	●	○
502	Ss.hh hombres	○	○	●	○	○	○	○	●	●	○	○	○	●	○	●	○	●
503	Ss.hh mujeres	○	○	●	○	○	○	○	●	●	○	○	○	●	○	●	○	●
504	Escalera emergencia	○	○	●	○	○	○	○	●	○	○	●	○	○	○	●	○	●
505	Aula 2	○	○	○	○	●	○	○	●	●	○	○	●	○	○	●	●	○
506	Aula 3	○	○	○	○	●	○	○	●	●	○	○	●	○	○	●	●	○
507	Aula 4	○	○	○	○	●	○	○	●	●	○	○	●	○	○	●	●	○
508	Ss.hh hombres	○	○	●	○	○	○	○	●	○	○	●	○	○	○	●	○	●
509	Ss.hh mujeres	○	○	●	○	○	○	○	●	○	○	●	○	○	○	●	○	●
510	Escalera emergencia	○	○	●	○	○	○	○	●	○	○	●	○	○	○	●	○	●
511	Aula 5	○	○	○	○	●	○	○	●	●	○	○	●	○	○	●	●	○
512	Aula 6	○	○	○	○	●	○	○	●	●	○	○	●	○	○	●	●	○
513	Biblioteca	○	○	○	○	○	○	○	○	○	●	○	○	○	○	●	●	○

Código de Vano	Medida: Ancho	Altura	Alfeizer	Marco: Madera	Metal	Hoja: Material: Artesa laminada	Vidrio templado	Vidrio templado con película	Aluminio con vidrio	Acabado liso	Tipología: Número: Batiente	Corredizo	Plegadizo
P1-A	1.80	2.10	---	●	○	○	○	○	○	●	●	○	○
P1-B	1.80	2.10	---	●	○	○	○	○	○	●	●	○	○
P1-C	1.80	2.10	---	●	○	○	○	○	○	●	●	○	○
P1-D	1.80	2.10	---	●	○	○	○	○	○	●	●	○	○
P2	1.50	2.10	---	●	○	○	○	○	○	●	●	○	○
P3	1.13	2.10	---	●	○	○	○	○	○	●	●	○	○
P4-A	1.00	2.10	---	●	○	○	○	○	○	●	●	○	○
P4-B	1.00	2.10	---	○	●	○	○	○	○	●	●	○	○
P5	0.6	2.30	---	●	○	○	○	○	○	●	○	○	●

EMPALME CON PLANO A-25

EMPALME CON PLANO A-23

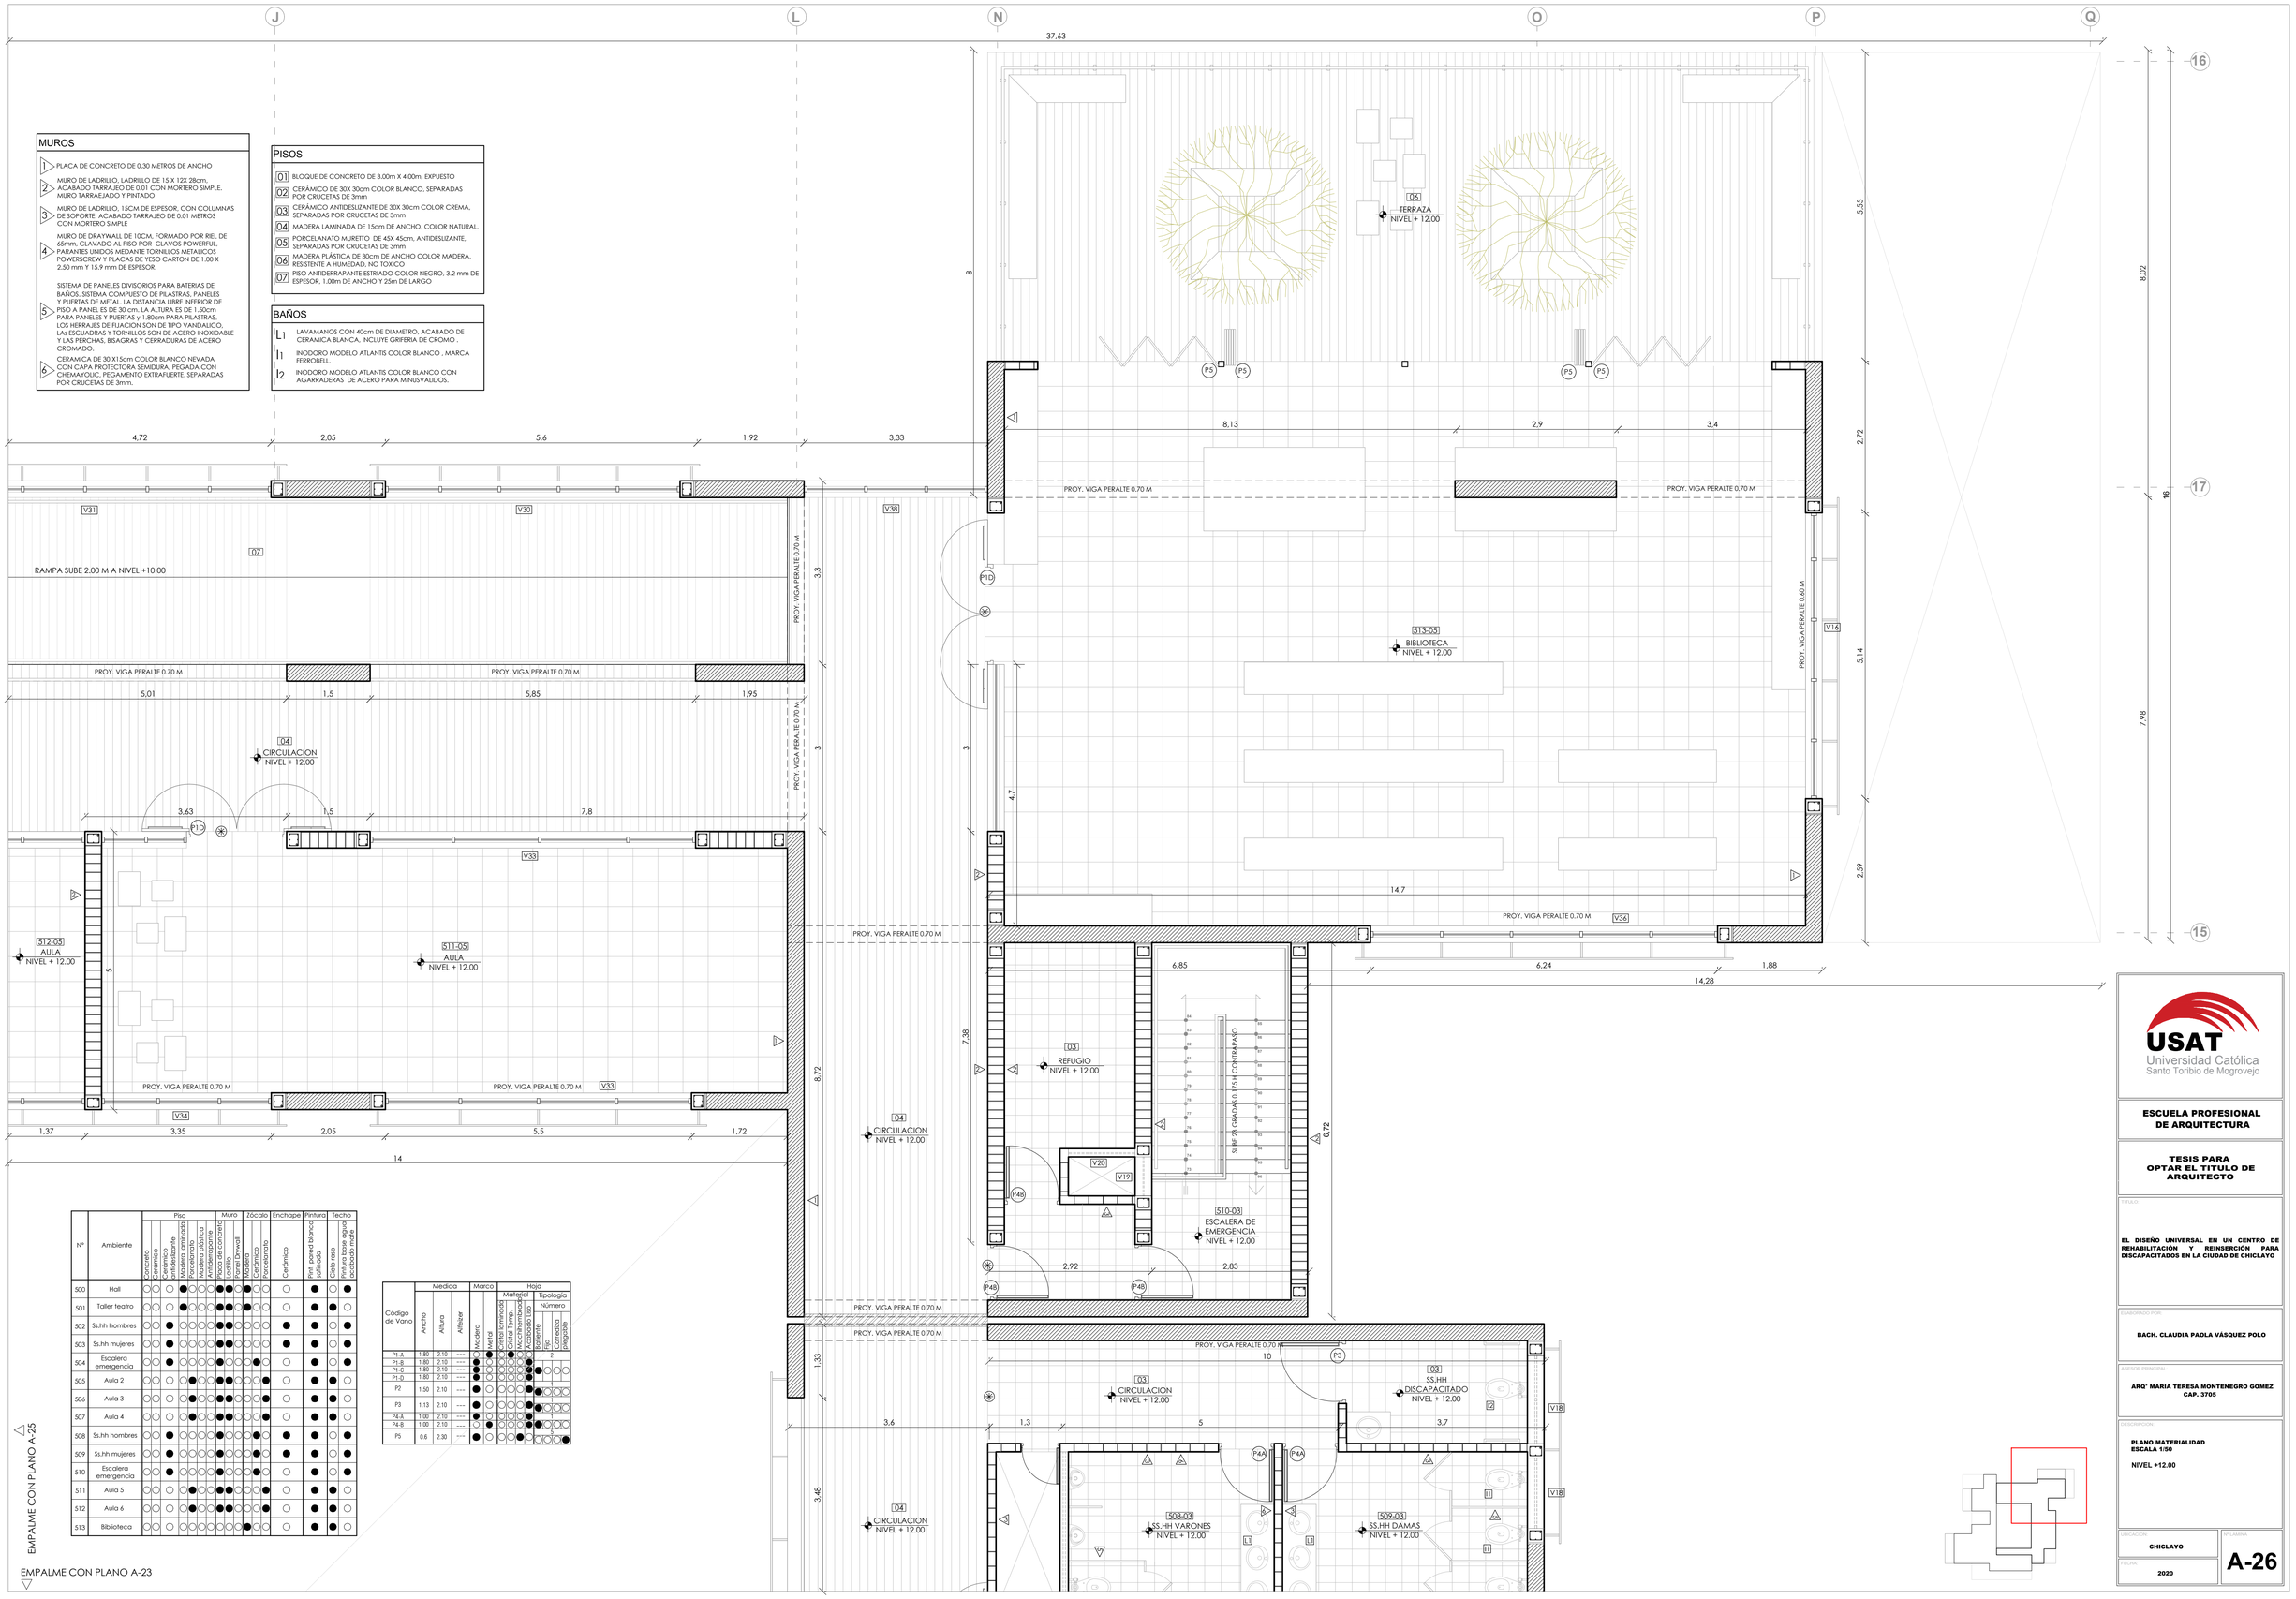

USAT
Universidad Católica
Santo Toribio de Mogrovejo

ESCUELA PROFESIONAL DE ARQUITECTURA

TESIS PARA OPTAR EL TITULO DE ARQUITECTO

TITULO:

EL DISEÑO UNIVERSAL EN UN CENTRO DE REHABILITACION Y REINSERCIÓN PARA DISCAPACITADOS EN LA CIUDAD DE CHICLAYO

ELABORADO POR:

BACH. CLAUDIA PAOLA VÁSQUEZ POLO

ASESOR (A) PROFESIONAL:

ARQ° MARIA TERESA MONTENEGRO GOMEZ CAP. 3705

DESCRIPCION:

PLANO MATERIALIDAD
ESCALA 1/50

NIVEL +12.00

UBICACION: **CHICLAYO**

FECHA: **2020**

N° LAMINA: **A-26**