EMPALME CON PLANO A-29

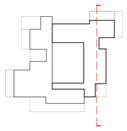

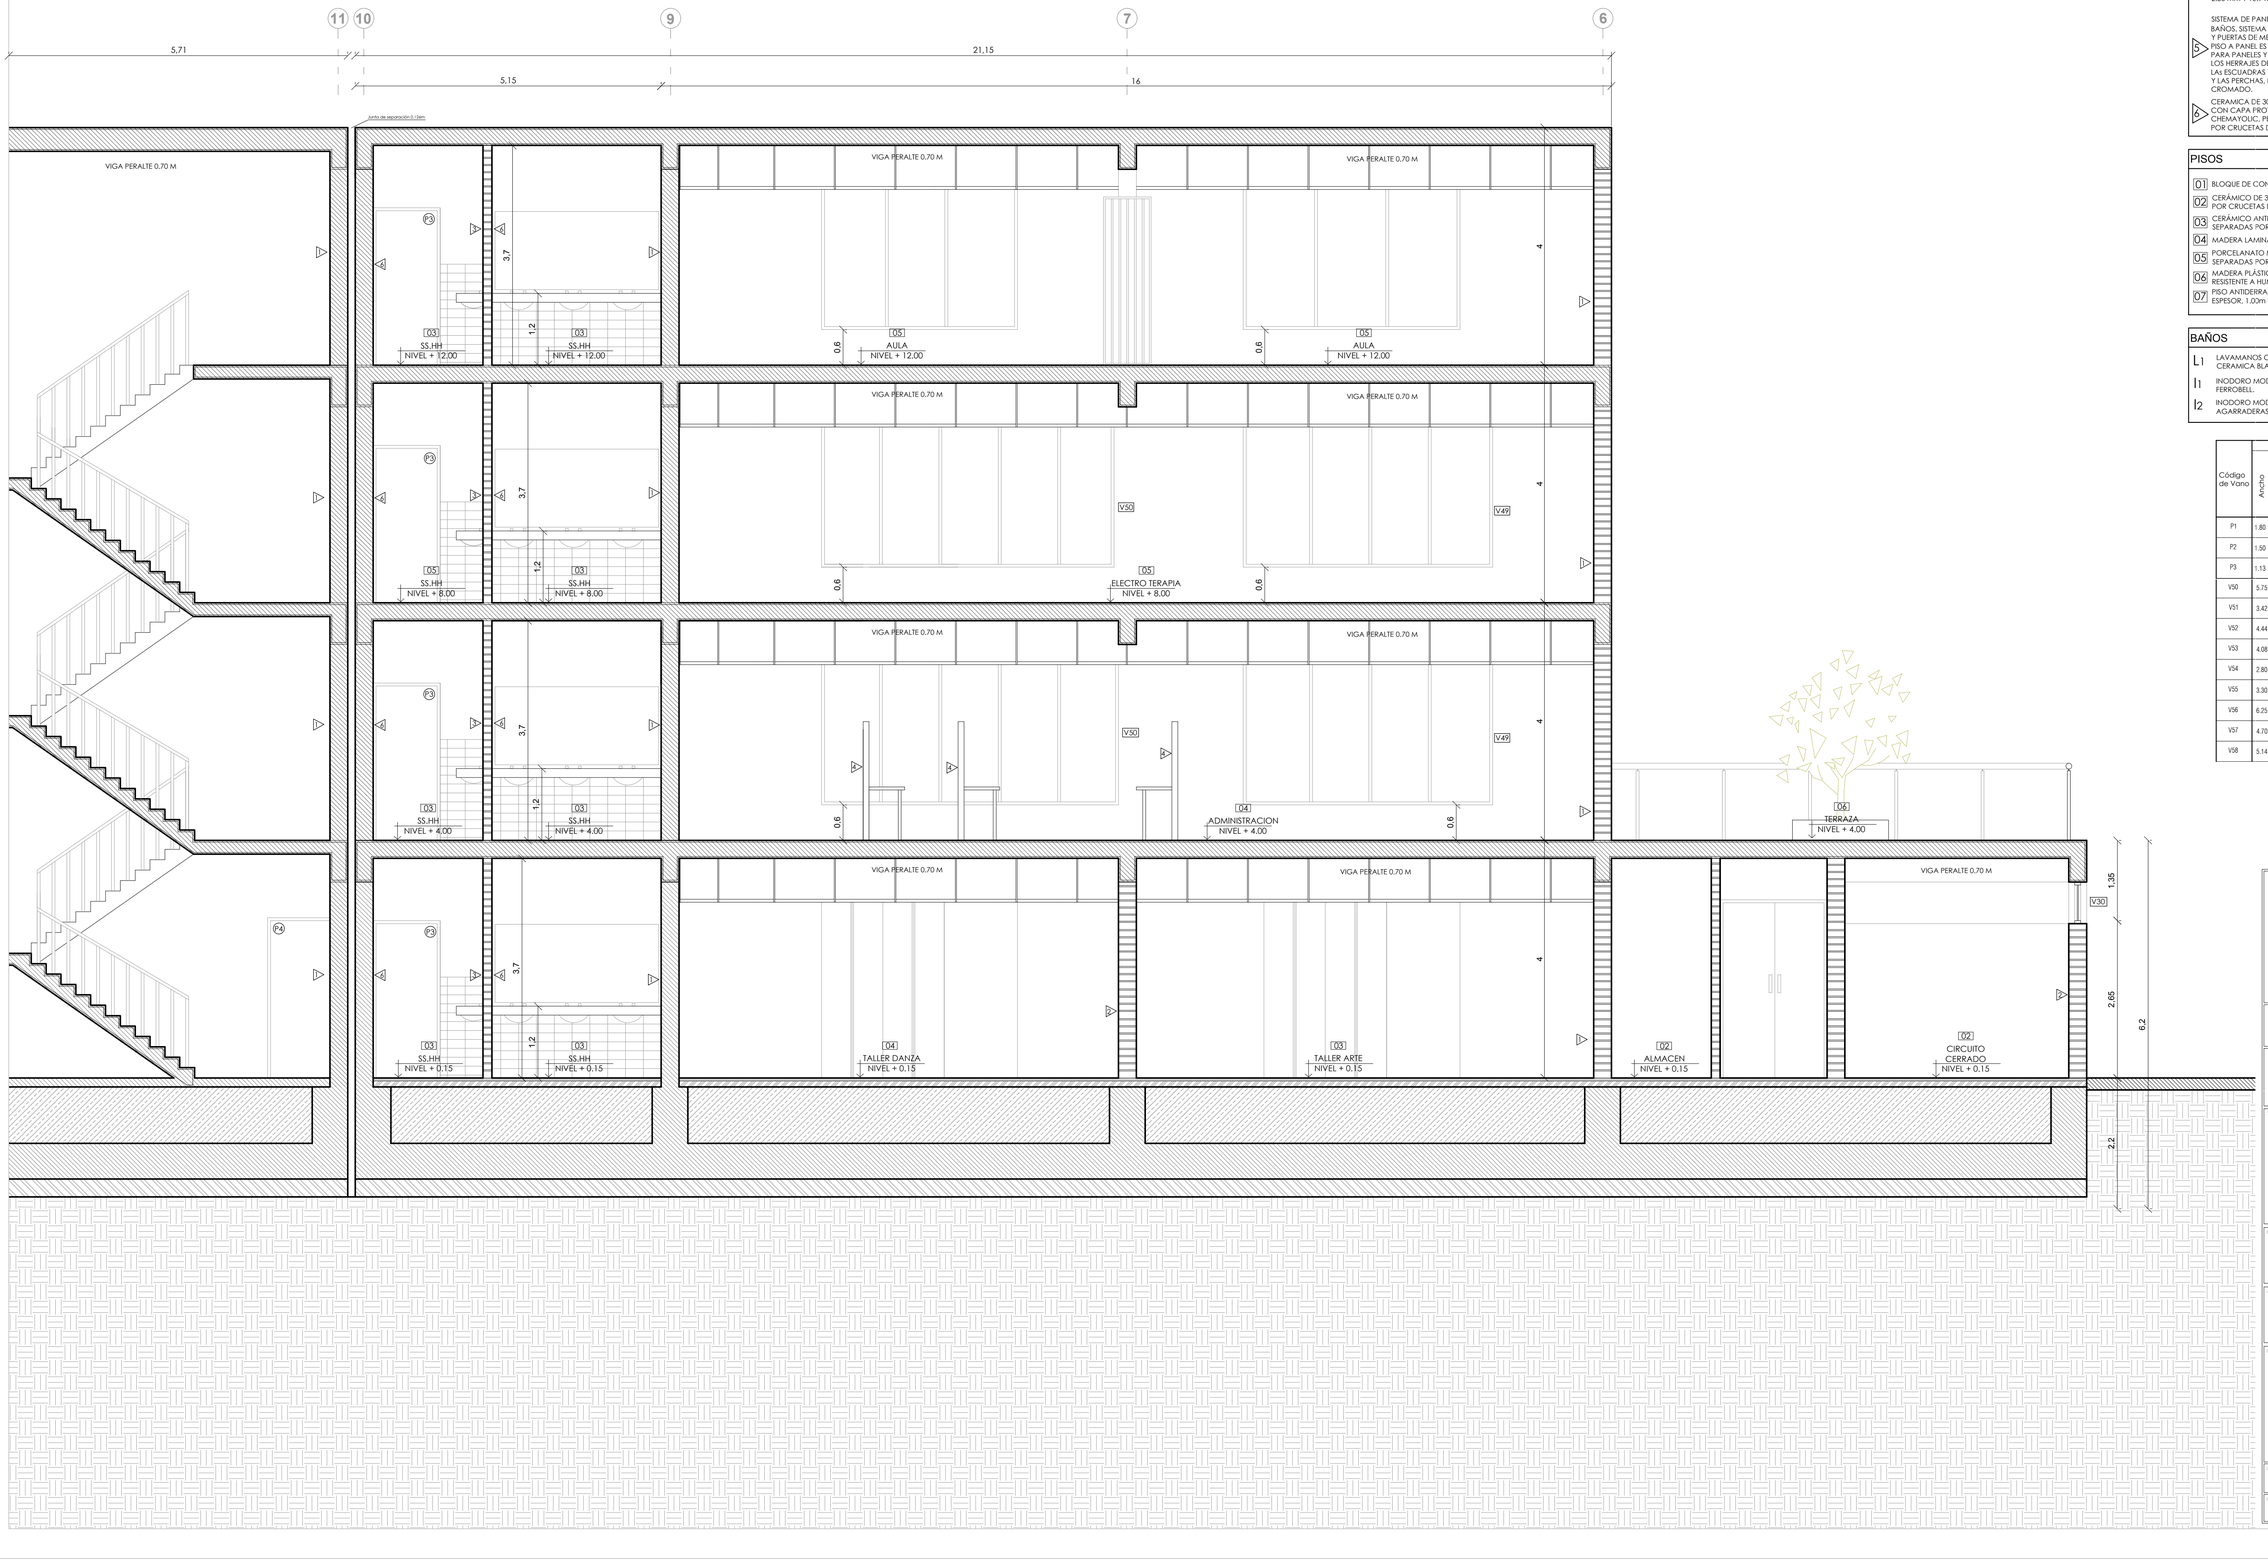

MUROS

1. PLACA DE CONCRETO DE 0,30 METROS DE ANCHO
2. MURO DE LADRILLO, LADRILLO DE 15 X 12X 28cm, ACABADO TARRAJEO DE 0.01 CON MORTERO SIMPLE. MURO TARRAEJADO Y PINTADO
3. MURO DE LADRILLO, 15CM DE ESPESOR, CON COLUMNAS DE SOPORTE. ACABADO TARRAJEO DE 0.01 METROS CON MORTERO SIMPLE
4. MURO DE DRAYWALL DE 10CM, FORMADO POR RIEL DE 65mm, CLAVADO AL PISO POR CLAVOS POWERFUL, PARANTES UNIDOS MEDIANTE TORNILLOS METALICOS POWERSCREW Y PLACAS DE YESO CARTON DE 1.00 X 2.50 mm Y 15.9 mm DE ESPESOR.
5. SISTEMA DE PANELES DIVISORIOS PARA BATERIAS DE BAÑOS. SISTEMA COMPUESTO DE PILASTRAS, PANELES Y PUERTAS DE METAL. LA DISTANCIA LIBRE INFERIOR DE PISO A PANEL ES DE 30 cm. LA ALTURA ES DE 1.50cm. PARA PANELES Y PUERTAS y 1.80cm PARA PILASTRAS. LOS HERRAJES DE FIJACION SON DE TIPO VANDALICO. LAs ESCUADRAS Y TORNILLOS SON DE ACERO INOXIDABLE Y LAS PERCHAS, BISAGRAS Y CERRADURAS DE ACERO CROMADO.
6. CERAMICA DE 30 X15cm COLOR BLANCO NEVADA CON CAPA PROTECTORA SEMIDURA, PEGADA CON CHEMAYOLIC. PEGAMENTO EXTRAFUERTE. SEPARADAS POR CRUCETAS DE 3mm.

PISOS

- 01 BLOQUE DE CONCRETO DE 3.00m X 4.00m, EXPUESTO
- 02 CERÁMICO DE 30X 30cm COLOR BLANCO, SEPARADAS POR CRUCETAS DE 3mm
- 03 CERAMICO ANTIDESLIZANTE DE 30X 30cm COLOR CREMA, SEPARADAS POR CRUCETAS DE 3mm
- 04 MADERA LAMINADA DE 15cm DE ANCHO, COLOR NATURAL.
- 05 PORCELANATO MURETTO DE 45X 45cm, ANTIDESLIZANTE, SEPARADAS POR CRUCETAS DE 3mm
- 06 MADERA PLÁSTICA DE 30cm DE ANCHO COLOR MADERA, RESISTENTE A HUMEDAD, NO TOXICO
- 07 PISO ANTIDERRAPANTE ESTRIADO COLOR NEGRO, 3,2 mm DE ESPESOR, 1.00m DE ANCHO Y 25m DE LARGO

BAÑOS

- L1 LAVAMANOS CON 40cm DE DIAMETRO, ACABADO DE CERAMICA BLANCA, INCLUYE GRIFERIA DE CROMO .
- I1 INODORO MODELO ATLANTIS COLOR BLANCO , MARCA FERROBELL.
- I2 INODORO MODELO ATLANTIS COLOR BLANCO CON AGARRADERAS DE ACERO PARA MINUSVALIDOS.

Código de Vano	Medida			Marco		Hoja													
						Material						Tipologia							
	Ancho	Altura	Alfeizer	Madera	Metal	Contra Terminada	Contra Sin Acabado	Machihembrada	Acabado Liso	Aserrine	Vidrio	Corrediza	Plegable	Número					
P1	1.80	2.65	---	○	●	○	●	○	○	○	●	○	○						
P2	1.50	2.65	---	●	○	○	○	○	○	●	●	○	○						
P3	1.13	2.65	---	●	○	○	○	○	○	●	●	○	○						
V50	5.75	2.05	0.60	●	○	○	○	●	○	○	○	●	○						
V51	3.42	0.65	2.00	○	●	●	○	○	○	○	○	○	●						
V52	4.44	2.05	0.60	●	○	○	○	●	○	○	○	●	○						
V53	4.08	2.05	0.60	●	○	○	○	●	○	○	○	●	○						
V54	2.80	2.05	0.60	●	○	○	○	●	○	○	○	●	○						
V55	3.30	2.05	0.60	●	○	○	○	●	○	○	○	●	○						
V56	6.25	2.05	0.60	●	○	○	○	●	○	○	○	●	○						
V57	4.70	2.05	0.60	●	○	○	○	●	○	○	○	●	○						
V58	5.14	2.05	0.60	●	○	○	○	●	○	○	○	●	○						

USAT
Universidad Católica
Santo Toribio de Mogrovejo

ESCUELA PROFESIONAL DE ARQUITECTURA

TESIS PARA OPTAR EL TITULO DE ARQUITECTO

TITULO:

EL DISEÑO UNIVERSAL EN UN CENTRO DE REHABILITACION Y REINSERCION PARA DISCAPACITADOS EN LA CIUDAD DE CHICLAYO

ELABORADO POR:

BACH. CLAUDIA PAOLA VÁSQUEZ POLO

ASESOR PRINCIPAL:

ARQ° MARIA TERESA MONTENEGRO GOMEZ CAP. 3705

DESCRIPCION:

CORTE
ESC 1/50

LUBICACION: **CHICLAYO**

FECHA: **2020**

N° LAMINA: **A-30**