

**P5**

MARCO MADERA CACHIMBO SECO O SIMILAR DE 1 1/2" x 4" PINTADO COLOR NATURAL

BISAGRAS ZINCADAS DE 3" X 3" DE 1.5mm (3 UNID. x HOJA)


PANEL DE MADERA DE 2,48 X 0,69 CM

3,64

0,69




2,48

<b>TIPO</b>	<b>P5</b>
<b>CANTIDAD</b>	19
<b>MARCO</b>	MADERA CACHIMBO SECO DE 1½"x4"
<b>HOJA</b>	PLEGABLE
<b>VIDRIO</b>	NINGUNO
<b>UBICACIÓN</b>	HACIA TERRAZAS, PATIO CENTRAL Y LATERAL

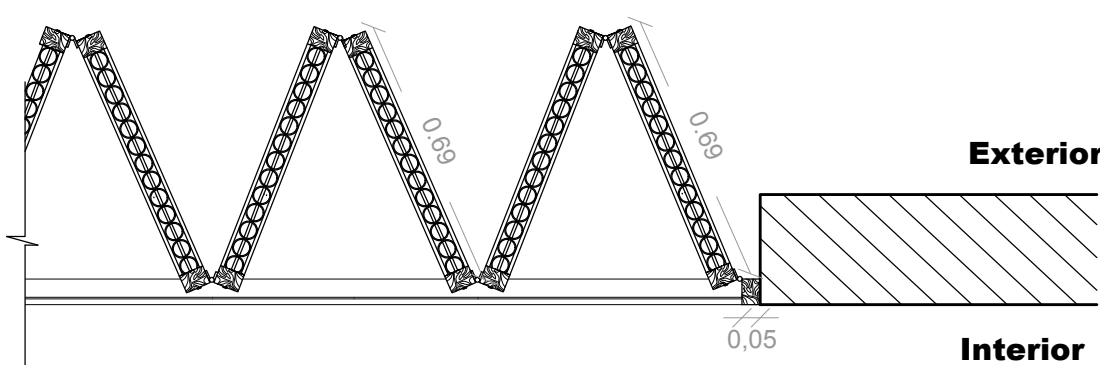


VENTANA FIJA Y PIVOTANTE CON ALFEIZER DE 0.60 M Y CON ALTURA DE 2.40 M, QUE VARÍA EN MEDIDA EN EL ANCHO (INDICADO EN EL PLANO DE DESARROLLO) PERO MANTIENE LA MISMA COMPOSICIÓN.

CÓDIGO:V16,V17,V22,V23,V30,V31,V32,V33,V34,V35,V36,V37,V38,V39,V43,V44,V46,V47,V48,V49,V50  
V51,V52

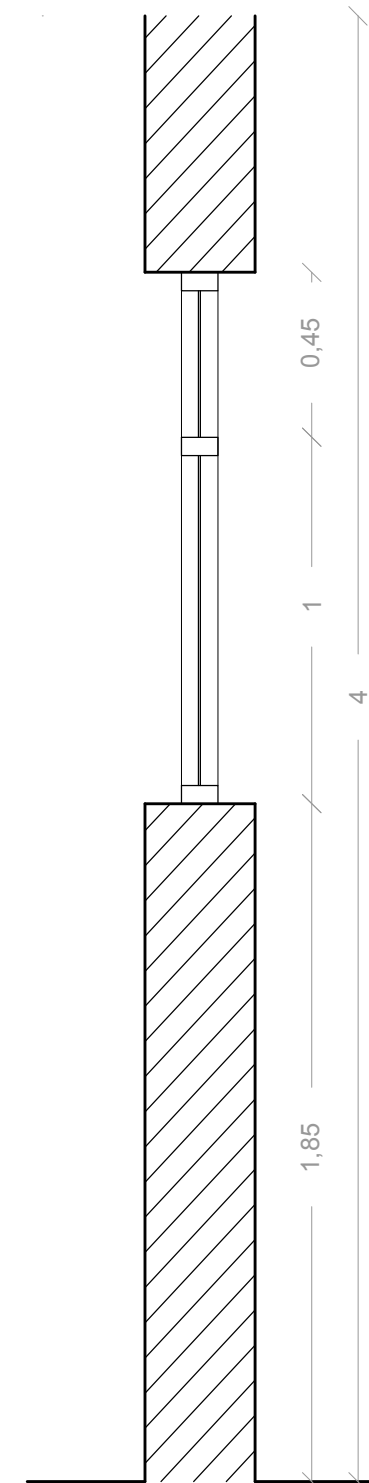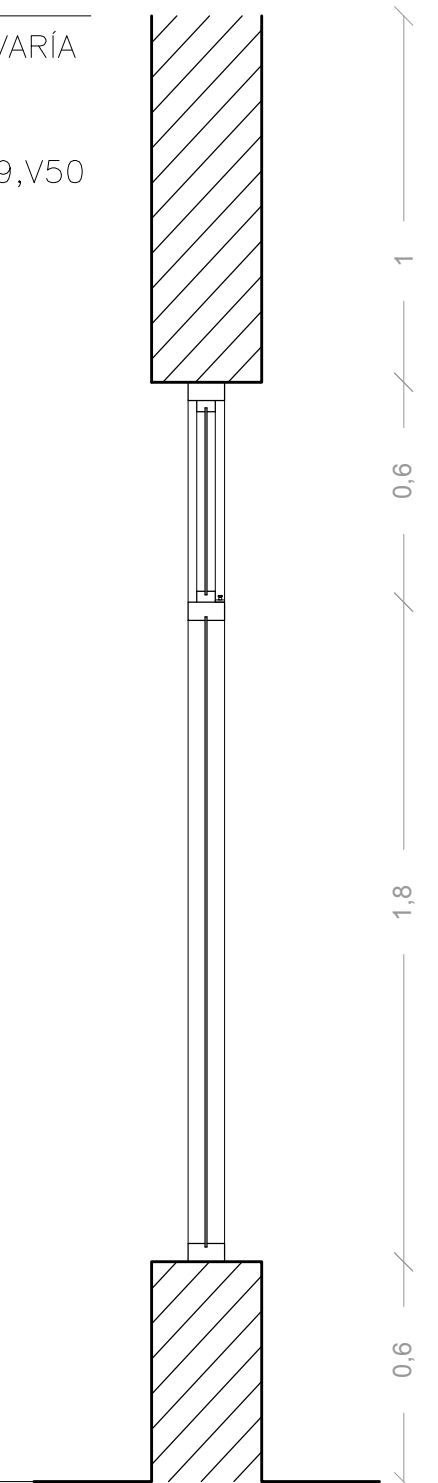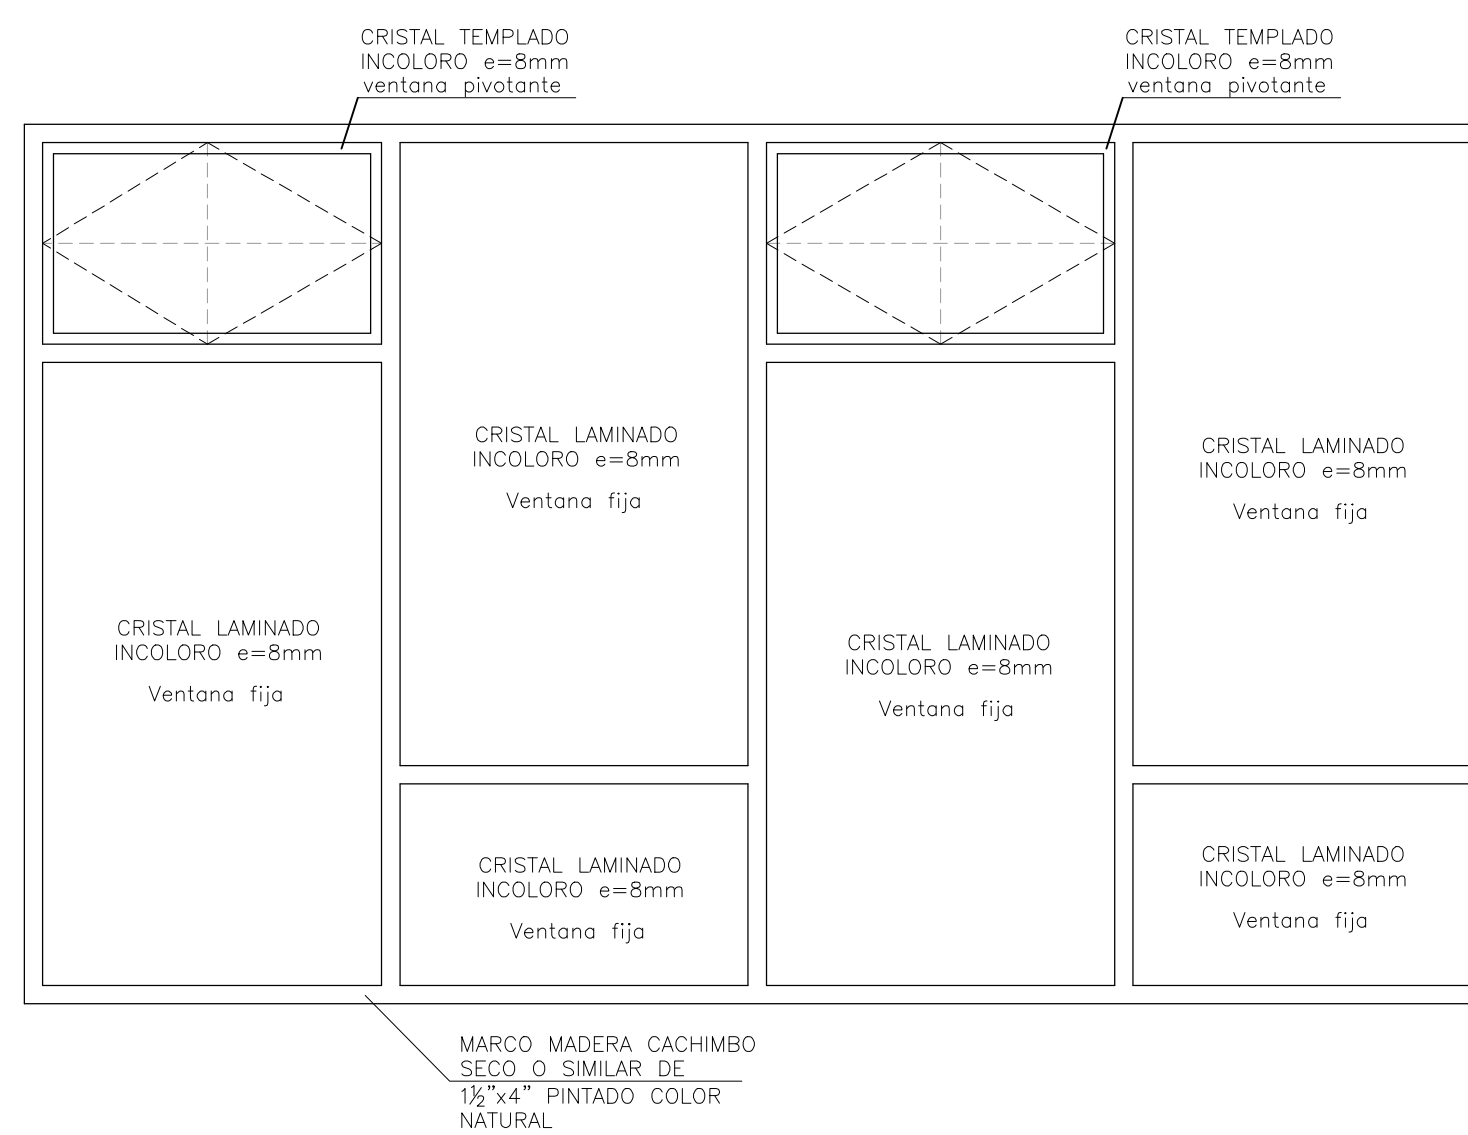


MARCO MADERA CACHIMBO  
SECO O SIMILAR DE  
1½"x4" PINTADO COLOR  
NATURAL

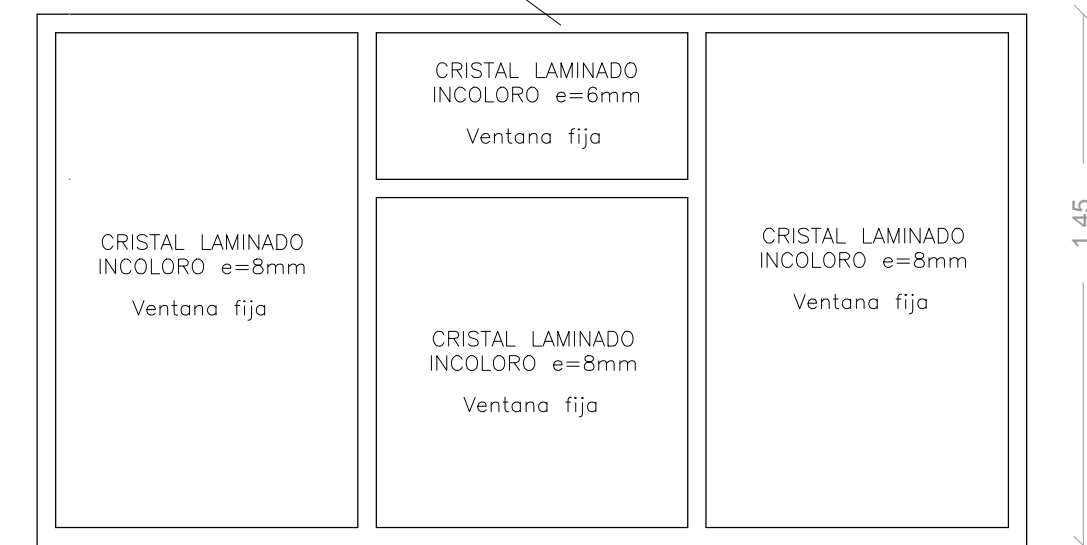


VENTANA FIJA CON ALFEIZER DE 1.85 M Y CON ALTURA DE 1.45 M, QUE VARÍA DE MEDIDA EN EL ANCHO (INDICADO EN EL PLANO DE DESARROLLO) PERO MANTIENE LA MISMA COMPOSICIÓN.

CÓDIGO: V45



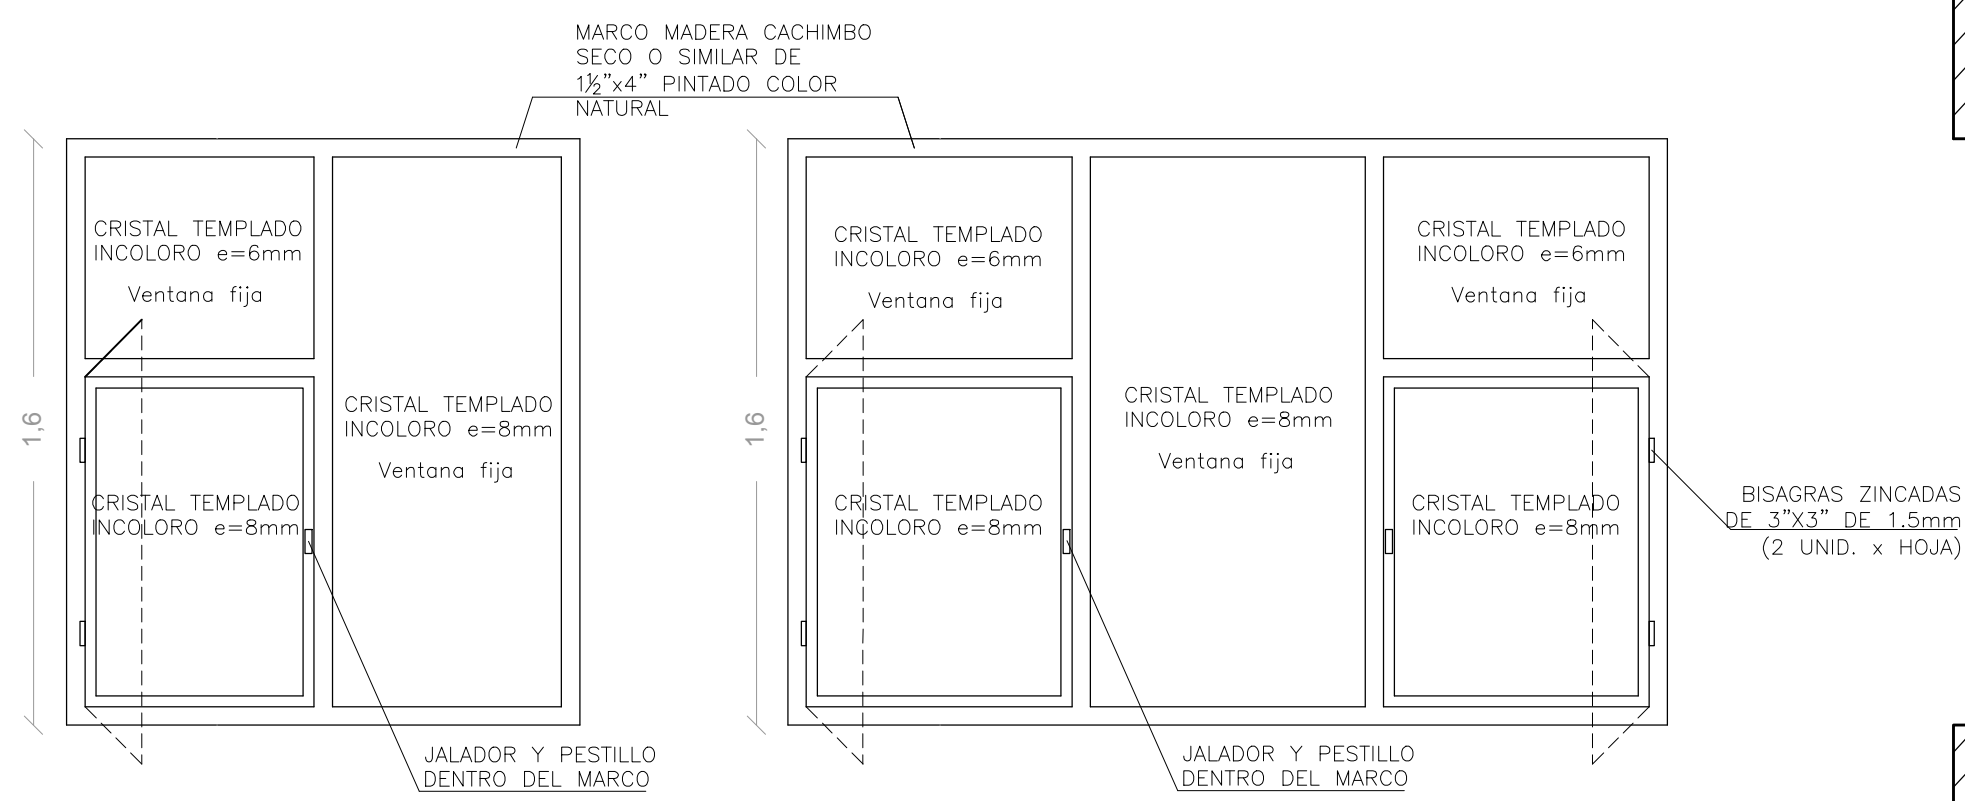


VENTANA FIJA Y BATIENTE CON ALFEIZER DE 1.40 M Y CON ALTURA DE 1.60 M, QUE VARIA EN MEDIDA EN EL ANCHO (INDICADO EN EL PLANO DE DESARROLLO) PERO MANTIENE LA MISMA COMPOSICIÓN.  
CÓDIGO: V24,V26,V27

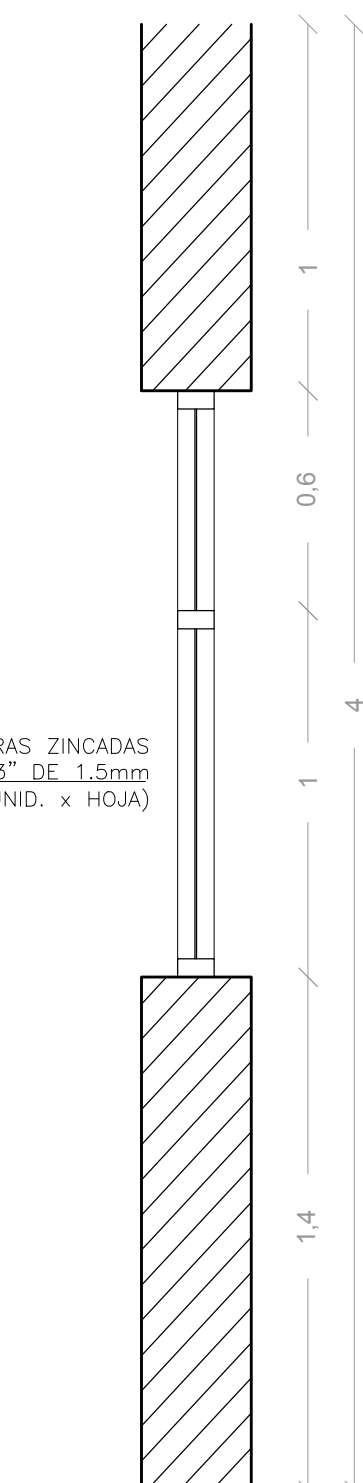

VENTANA CORREDIZA Y FIJA CON ALFEIZER DE 2.65 M Y CON ALTURA DE 0.65 M,  
QUE VARIA EN MEDIDA EN EL ANCHO (INDICADO EN EL PLANO DE DESARROLLO) PERO  
MANTIENE LA MISMA COMPOSICIÓN.

CÓDIGO: V1,V2,V3,V4,V5,V6,V7,V8,V9,V10,V11,V12,V13,V14,V15,V18,V19,V20,V21,V25,V40,V41,V42

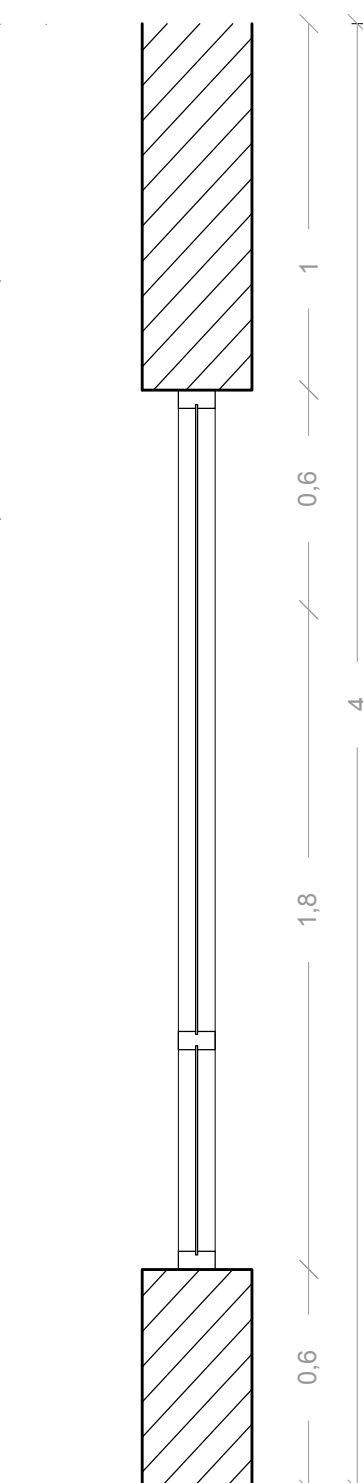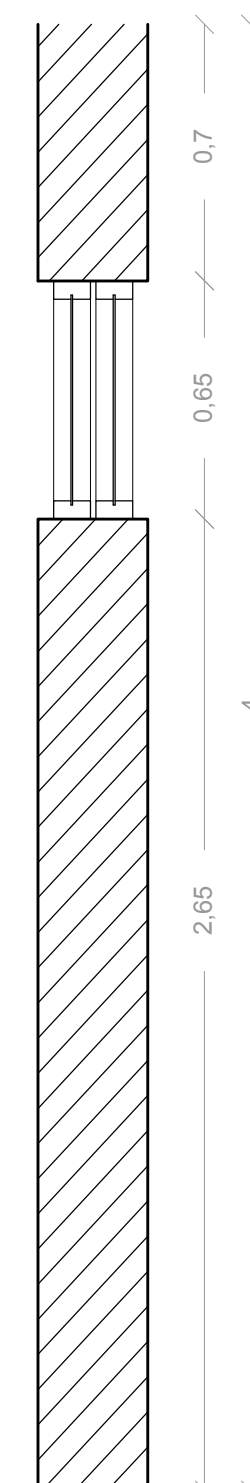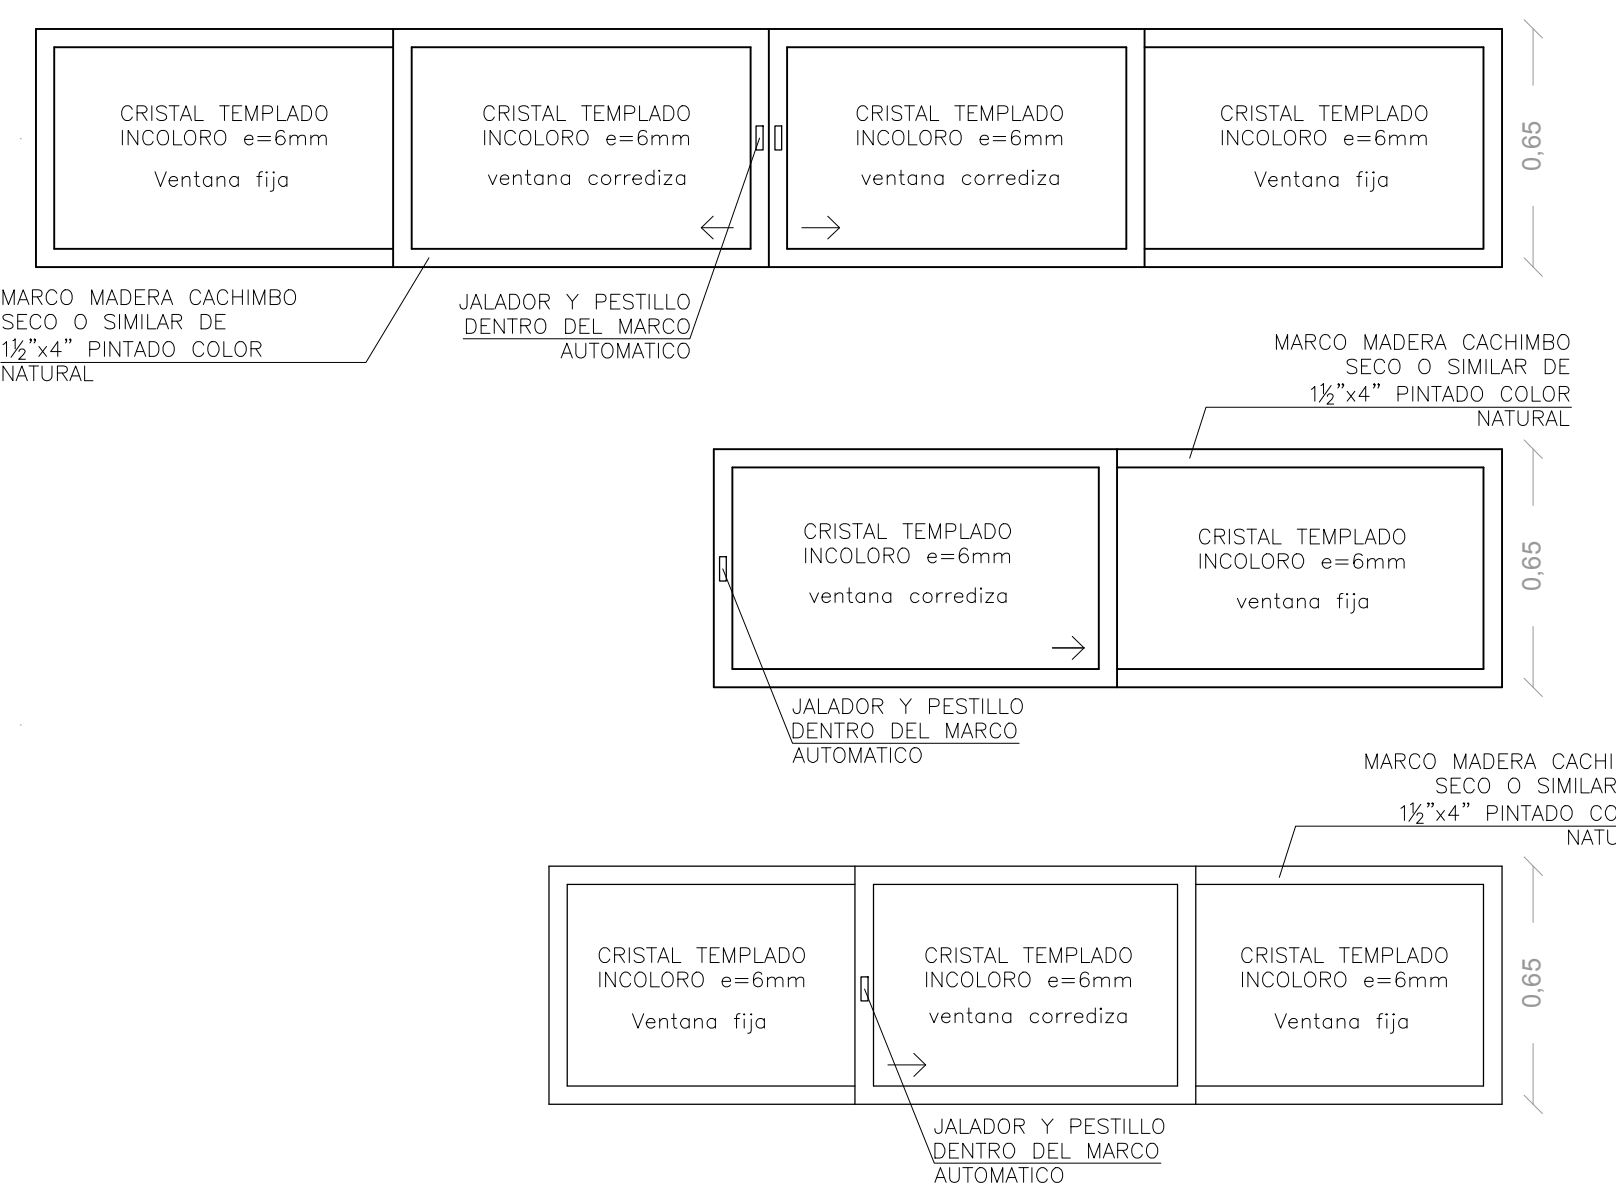

VENTANA FIJA CON ALFEIZER DE 0.60 M Y CON ALTURA DE 2.40 M, QUE VARÍA DE MEDIDA EN EL ANCHO (INDICADO EN EL PLANO DE DESARROLLO) PERO MANTIENE LA MISMA COMPOSICIÓN.

CÓDIGO: V28,V29

