


CORTE 1-1

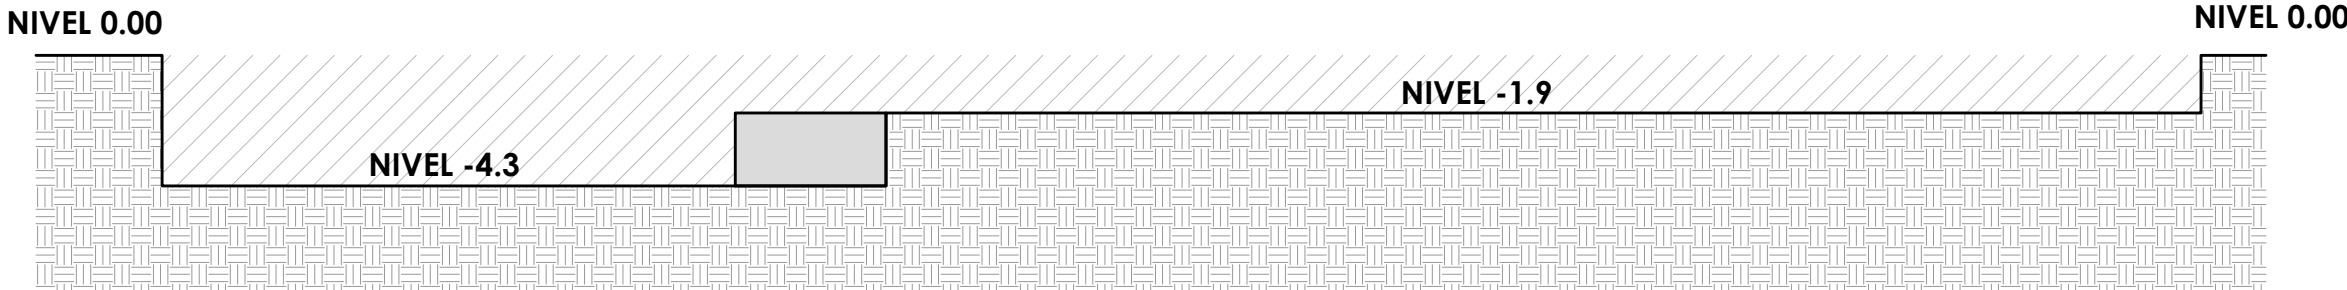

CORTE 2-2



USAT
Universidad Católica
Santo Toribio de Mogrovejo

ESCUELA PROFESIONAL
DE ARQUITECTURA

TESIS PARA
OPTAR EL TÍTULO DE
ARQUITECTO

TÍTULO:

EL DISEÑO UNIVERSAL EN UN CENTRO DE
REHABILITACIÓN Y REINSERCIÓN PARA
DISCAPACITADOS EN LA CIUDAD DE CHICLAYO

ELABORADO POR:

CLAUDIA PAOLA VÁSQUEZ POLO

ASESOR PRINCIPAL:

ARQ. MARIA TERESA MONTENEGRO GOMEZ
CAP. 3705

DESCRIPCION:

PLANO DE EXCAVACION Y RELLENO
ESC. 1/250

UBICACION:
CHICLAYO

FECHA:
2019

NO. LAMINA:
U-03