


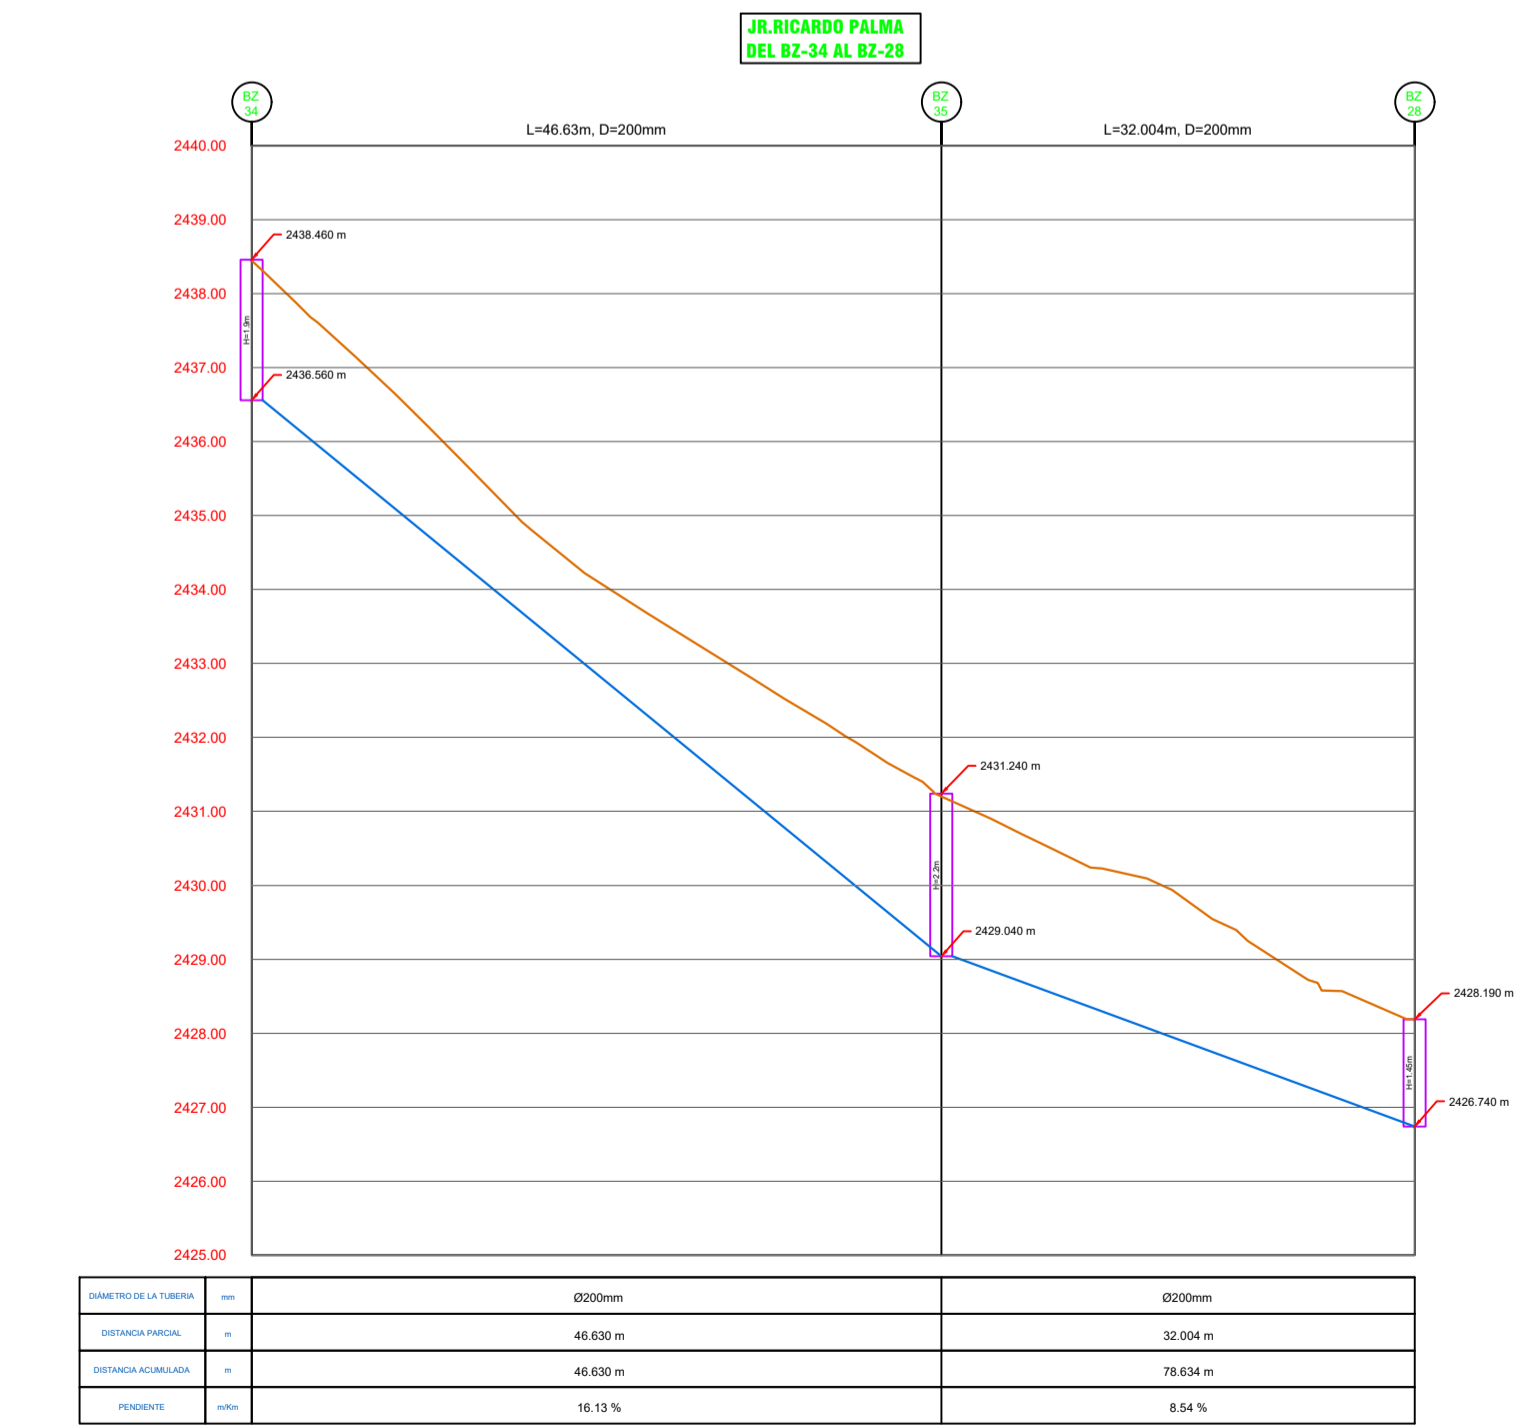


LEYENDA	
BUZON	
RED DE ALCANTARILADO A COLOCAR	
TERRENO NATURAL Y/O CALLE	



UNIVERSIDAD CATÓLICA SANTO TORIBIO DE MOGROVEJO
ESCUELA DE INGENIERÍA CIVIL AMBIENTAL
MEJORAMIENTO Y AMPLIACIÓN DEL SISTEMA DE AGUA POTABLE Y
ALCANTARILLADO DE LA ZONA URBANA. DISTRITO DE QUEROCCO, PROVINCIA
DE CHOTA, CAJAMARCA 2017.

PRESIDENTE:
Ing. GARRAMBA UCEDA, HÉCTOR
ASESOR ESPECIALISTA:
Ing. GARRAMBA UCEDA, HÉCTOR

ASESOR MÉTODOLÓGICO:
Ing. DÍAZ ORREGO, ANIBAL
TESISTA:
CARPIO DAVILA, MIKEY

PLANO:
PERFILES LONGITUDINALES
ESCALA:
1/500

FECHA:
OCT-2018

DIBUJO:
MCD

LAMINA N°:
PL-04
ALCANTARILLADO