
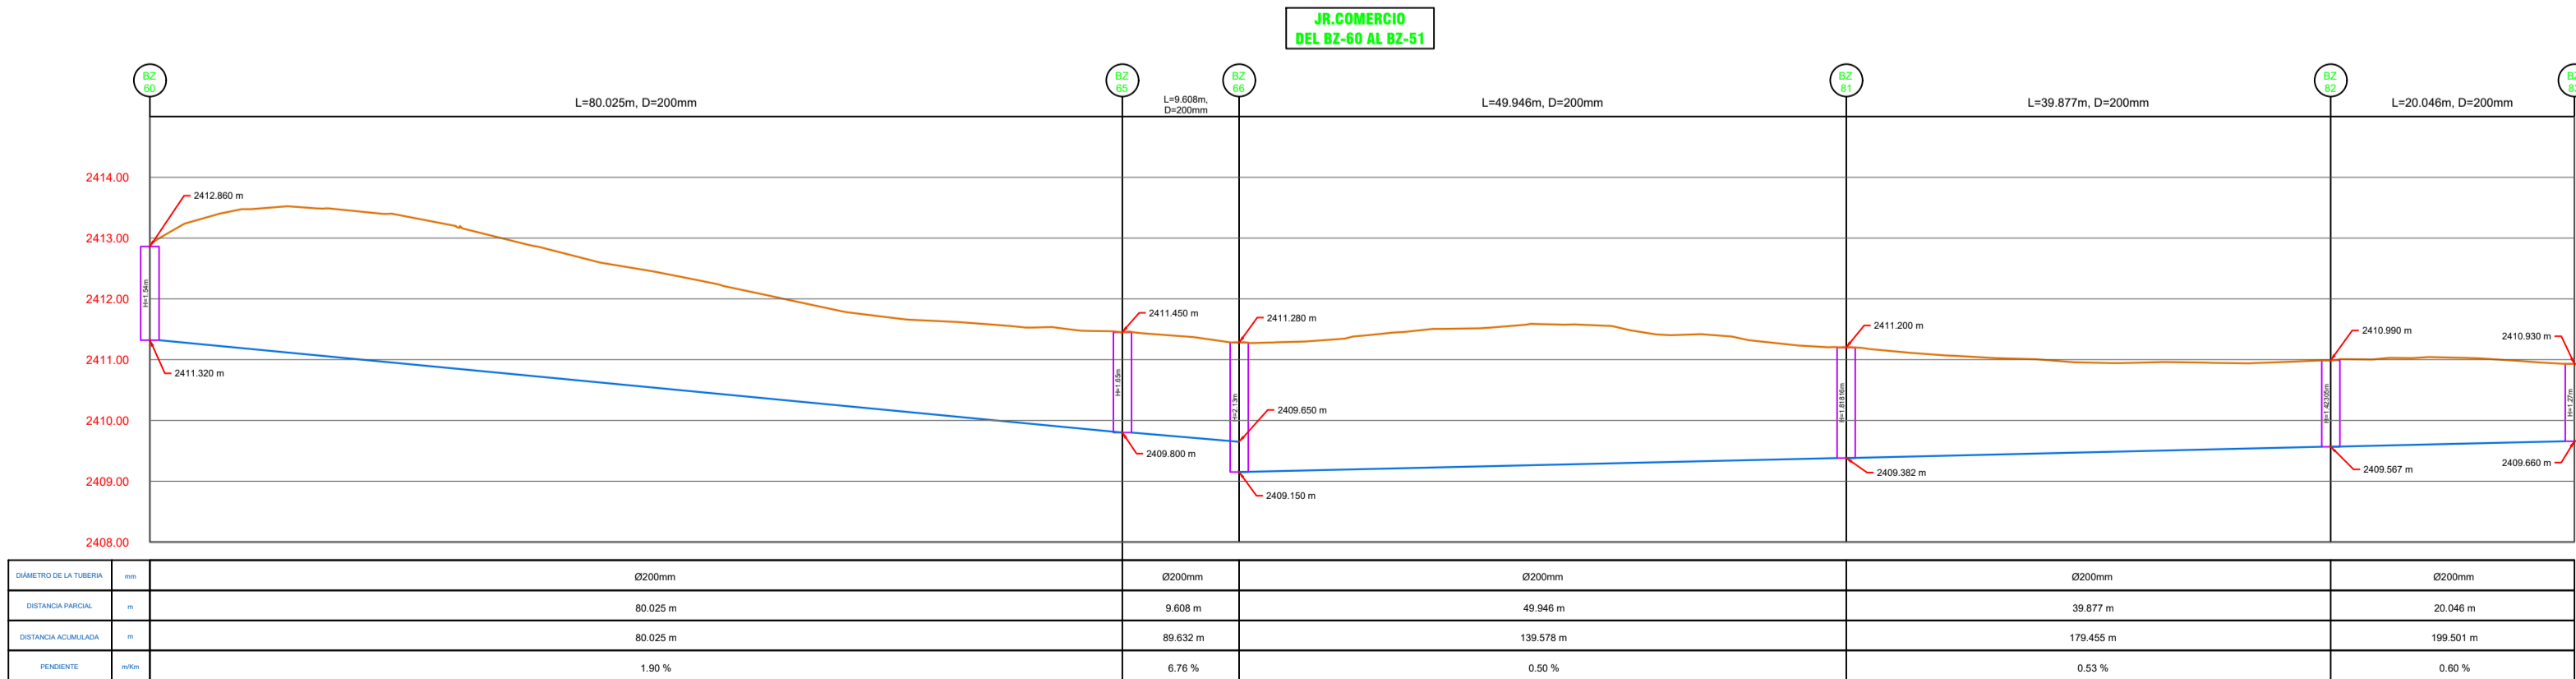


LEYENDA	
BUZON	
RED DE ALCANTARILADO A COLOCAR	
TERRENO NATURAL Y/O CALLE	

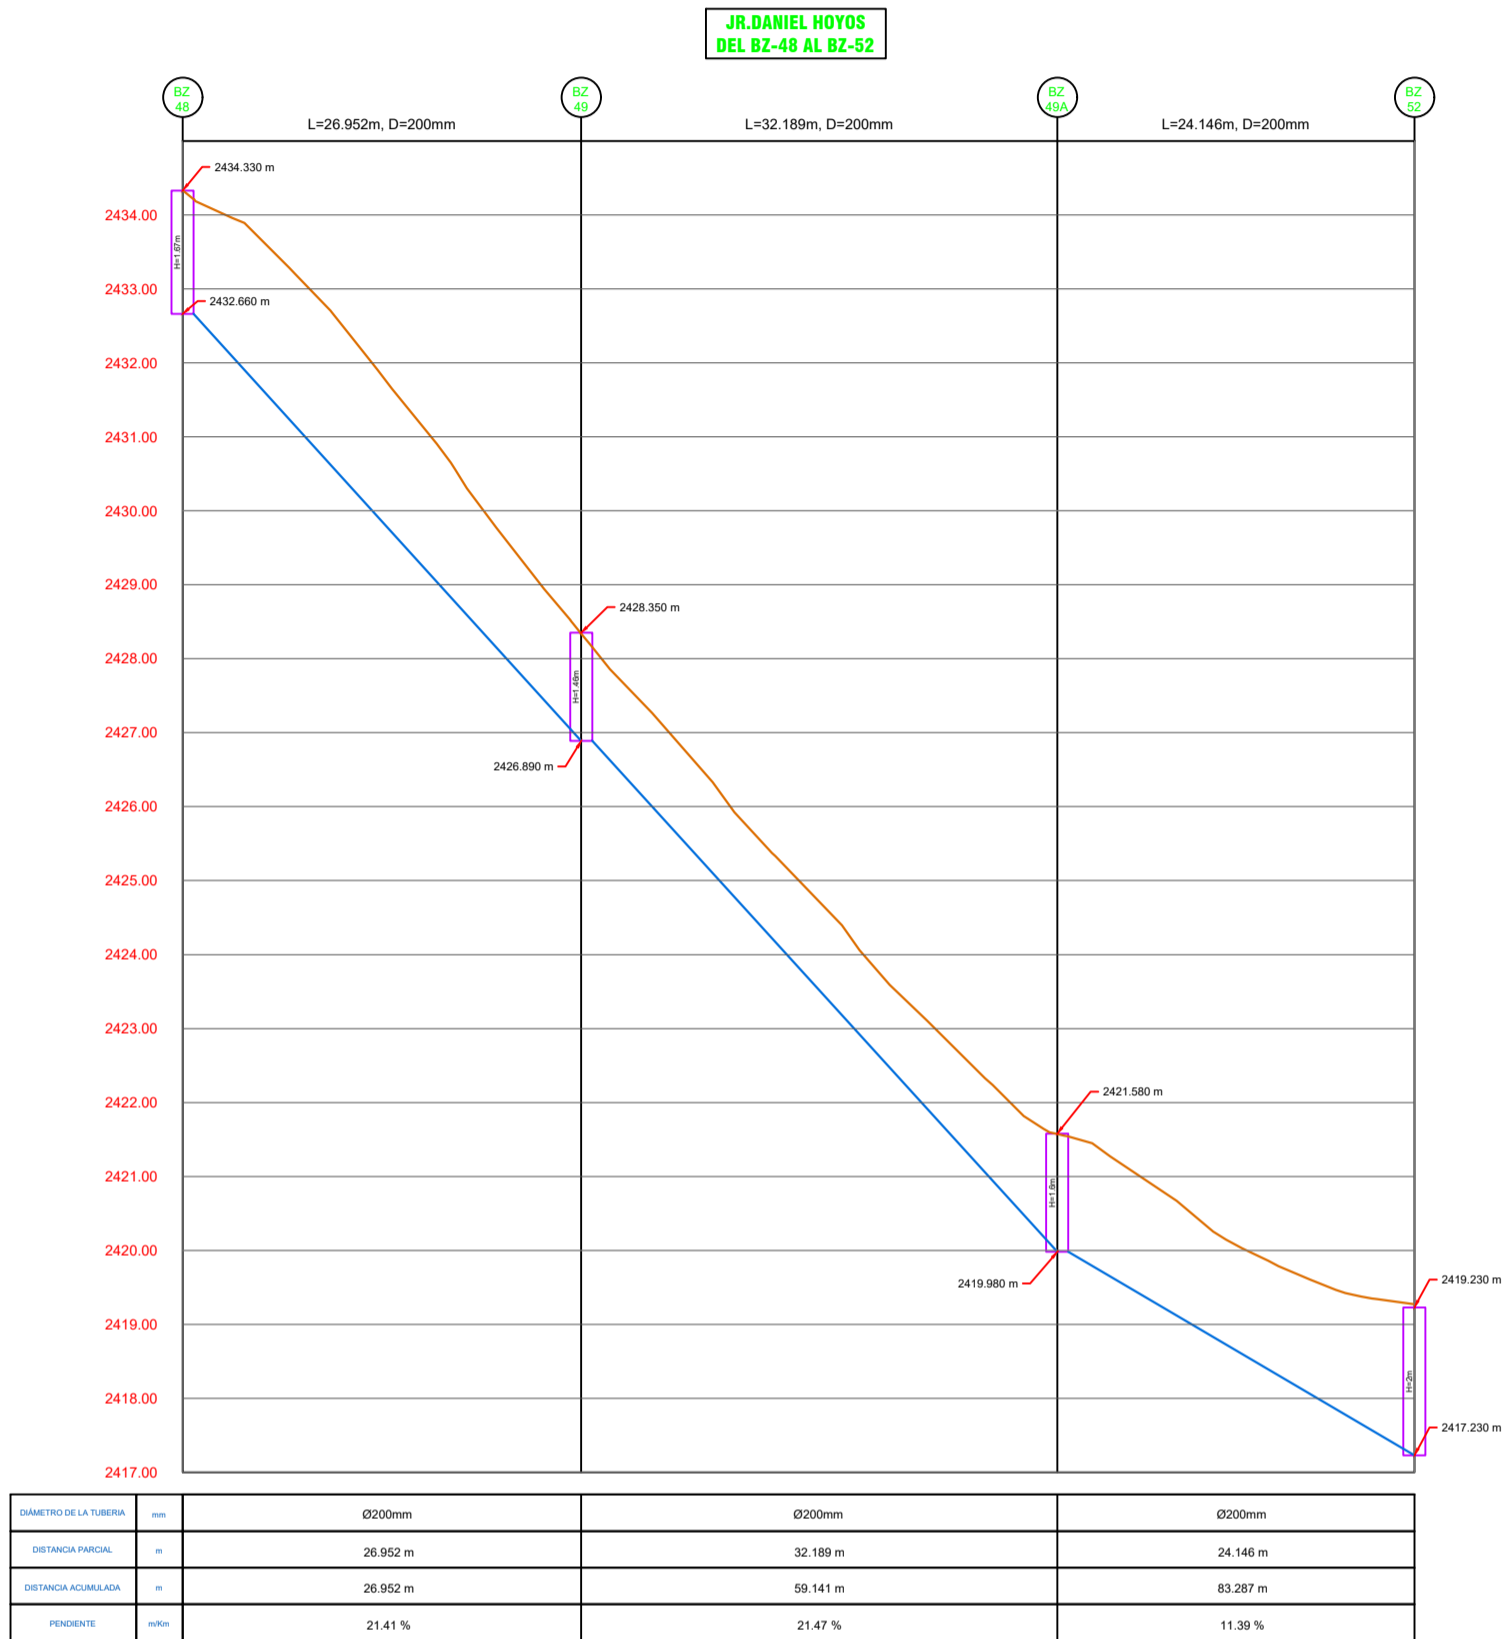

UNIVERSIDAD CATÓLICA SANTO TORIBIO DE MOGROVEJO
ESCUELA DE INGENIERÍA CIVIL AMBIENTAL
MEJORAMIENTO Y AMPLIACIÓN DEL SISTEMA DE AGUA POTABLE Y
ALCANTARILLADO DE LA ZONA URBANA - DISTRITO DE QUEROQCOTO, PROVINCIA
DE CHOTA, CAJAMARCA 2017.

PRESIDENTE:
Ing. DÍAZ ORREGO, ANIBAL
ASESOR ESPECIALISTA:
Ing. GAMARRA UCEDA, HÉCTOR

ASESOR METODOLÓGICO:
Ing. DÍAZ ORREGO, ANIBAL
TESISTA:
CARPIO DAVILA, MIKEY

PLANO:
PERFILES LONGITUDINALES
ESCALA:
1/500
FECHA:
OCT-2018
DIBUJO:
MCD

LAMINA N°:
PL-06
ALCANTARILLADO