PSJ.SALUD DEL BZ-66 AL BZ-79

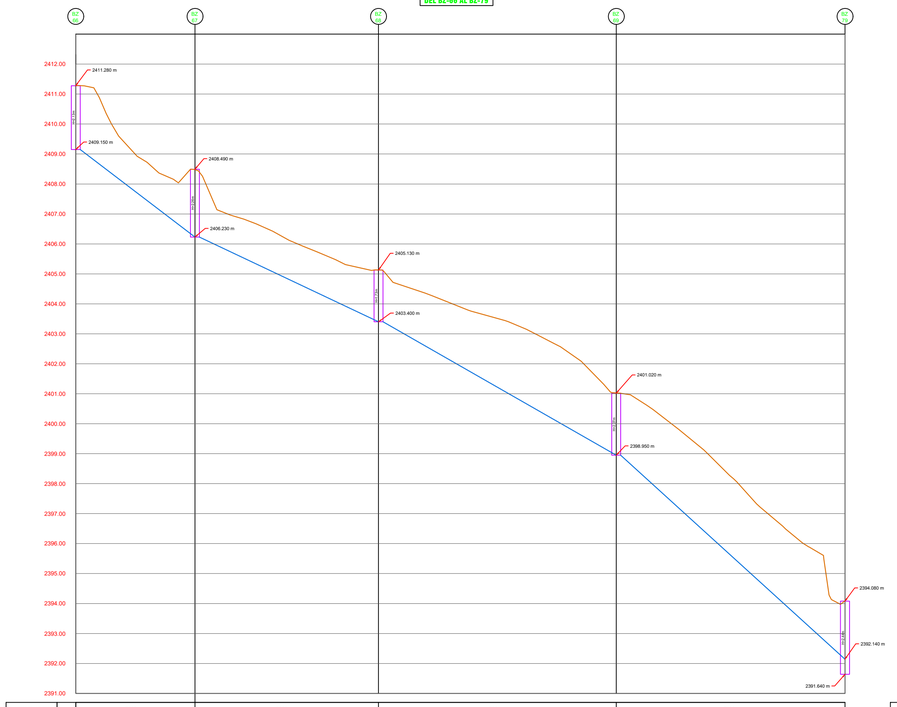

DIAMETRO DE LA TUBERIA	mm	Ø200mm	Ø200mm	Ø200mm	Ø200mm
DISTANCIA PARCIAL	m	19.687 m	30.837 m	39.668 m	38.177 m
DISTANCIA ACUMULADA	m	19.687 m	50.524 m	90.192 m	128.369 m
PENDIENTE	m/km	14.68 %	9.24 %	11.22 %	19.15 %

PSJ. S/N DEL BZ-79 AL BZ-91

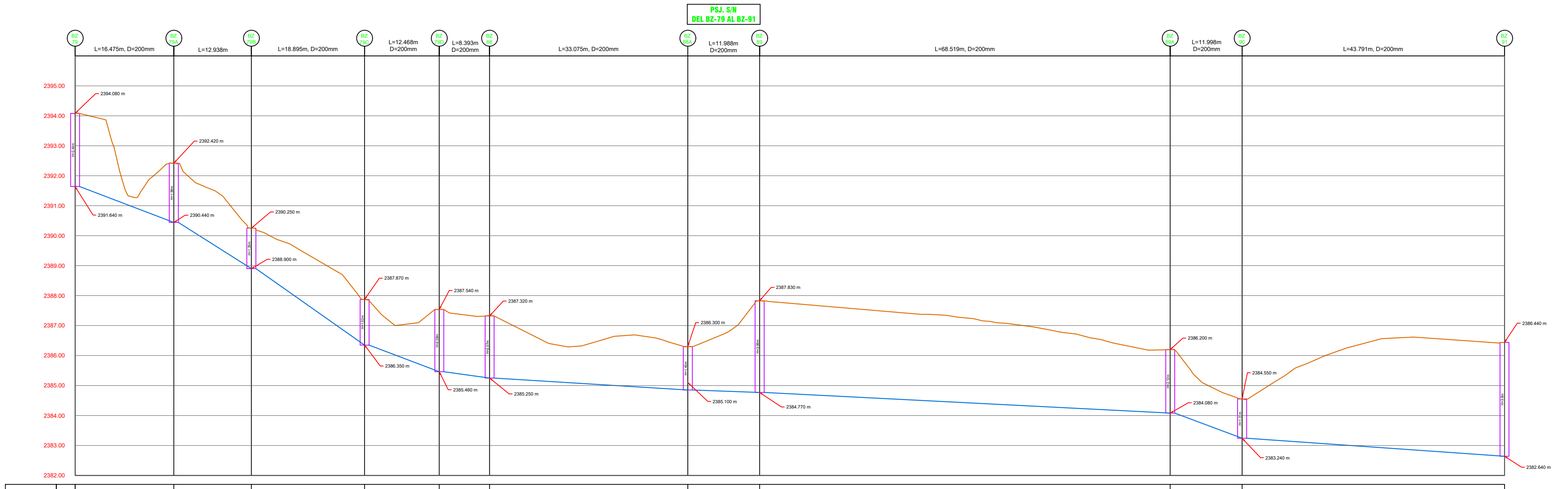

DIAMETRO DE LA TUBERIA	mm	Ø200mm	Ø200mm	Ø200mm	Ø200mm	Ø200mm	Ø200mm	Ø200mm	Ø200mm	Ø200mm	Ø200mm
DISTANCIA PARCIAL	m	16.475 m	12.938 m	18.895 m	12.468 m	8.393 m	33.075m	11.988 m	68.519 m	11.998 m	43.791 m
DISTANCIA ACUMULADA	m	16.475 m	29.412 m	48.307 m	60.775 m	69.169 m	102.244 m	114.232 m	182.751 m	194.749 m	238.54m
PENDIENTE	m/km	7.29 %	11.90 %	13.50 %	7.14 %	2.50 %	1.18 %	0.67 %	1.01 %	7.00 %	1.37 %

VIA DE EVITAMIENTO DEL BZ-91 AL BZ-96

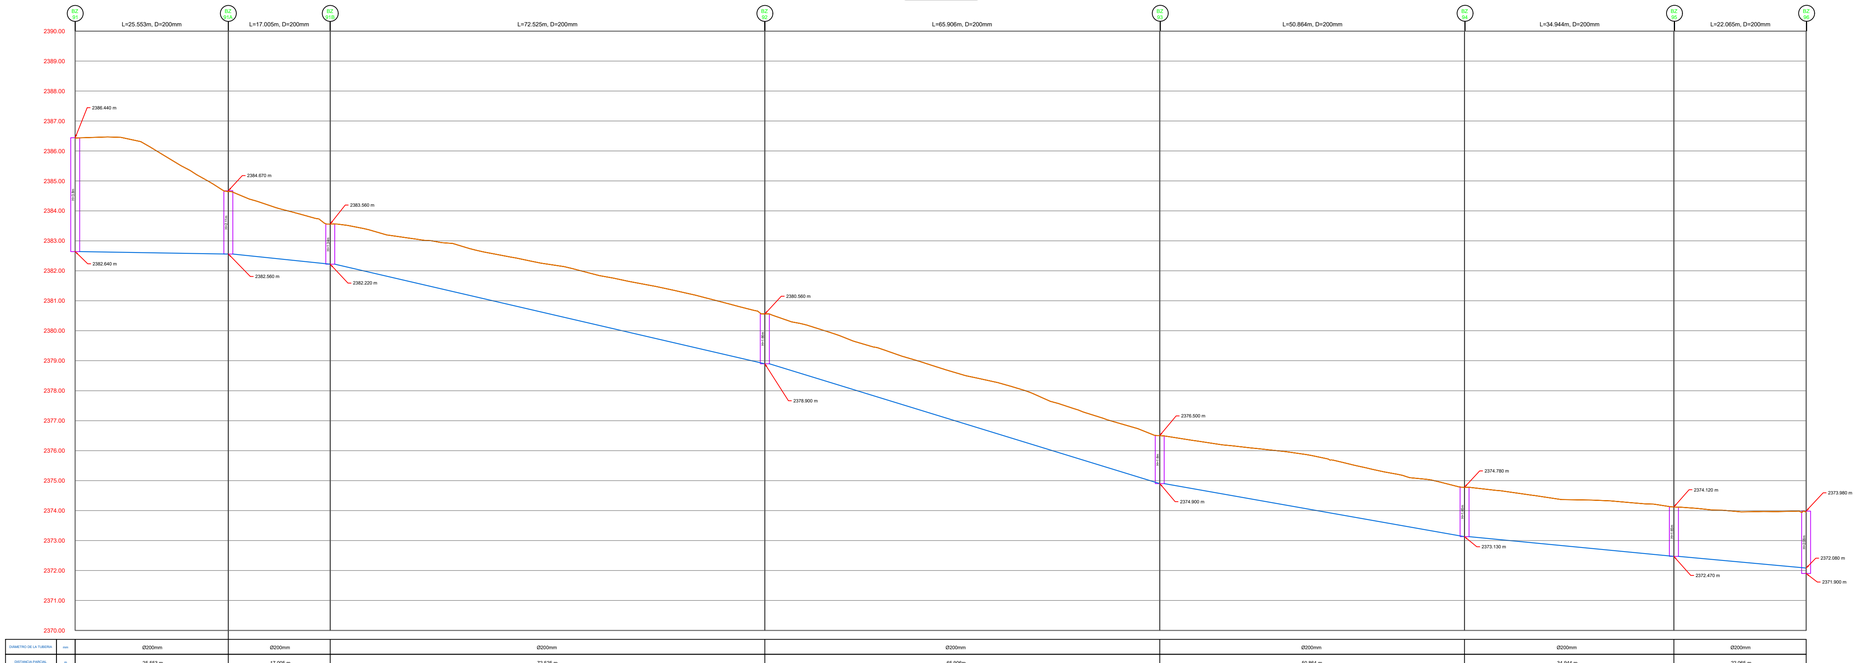

DIAMETRO DE LA TUBERIA	mm	Ø200mm	Ø200mm	Ø200mm	Ø200mm	Ø200mm	Ø200mm	Ø200mm
DISTANCIA PARCIAL	m	25.553 m	17.005 m	72.525 m	65.906m	50.864 m	34.944 m	22.065 m
DISTANCIA ACUMULADA	m	25.553 m	42.557 m	115.082 m	180.988 m	231.852 m	266.795 m	288.860 m
PENDIENTE	m/km	0.31 %	2.00 %	4.58 %	6.07 %	3.48 %	1.69 %	2.58 %

LEYENDA

BUZON	
RED DE ALCANTARIILADO A COLOCAR	
TERRENO NATURAL Y/O CALLE	

USAT	UNIVERSIDAD CATÓLICA SANTO TORIBIO DE MOGROVEJO ESCUELA DE INGENIERÍA CIVIL AMBIENTAL	PRESIDENTE:	ASESOR MÉTODOLOGO: Ing. DÍAZ ORREGO, ANÍBAL	PLANO: PERFILES LONGITUDINALES	LAMINA N°: PL-07
	MEJORAMIENTO Y AMPLIACIÓN DEL SISTEMA DE AGUA POTABLE Y ALCANTARILLADO DE LA ZONA URBANA DISTRITO DE QUEROCOTO, PROVINCIA DE CHOTA, CAJAMARCA 2017.	ASESOR ESPECIALISTA: Ing. GAMARRA UCEDA, HÉCTOR	TESISTA: CARPIO DAVILA, MIKEY	ESCALA: 1/500 / FECHA: OCT–2018 / DIBUJO: MCD	ALCANTARILLADO