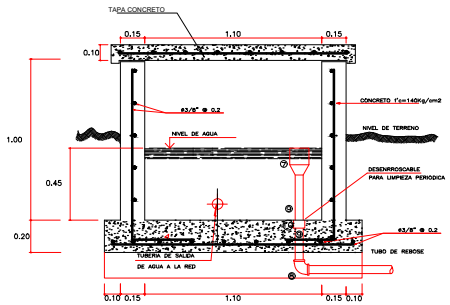

CORTE B–B

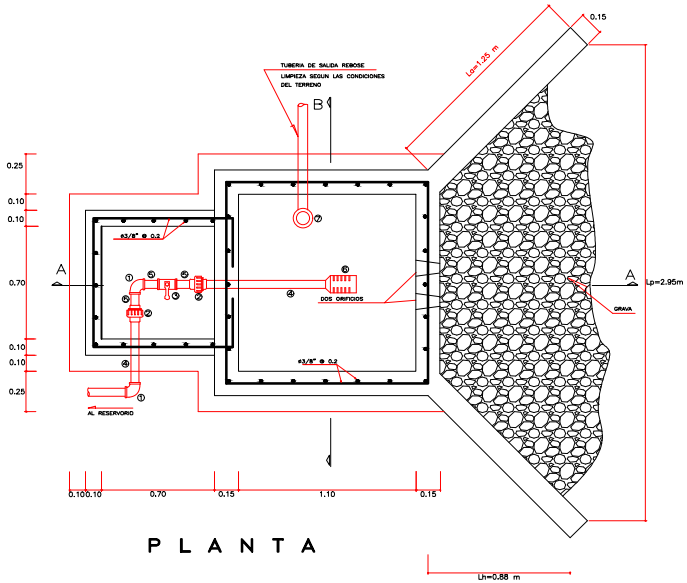

P L A N T A

CORTE B–B

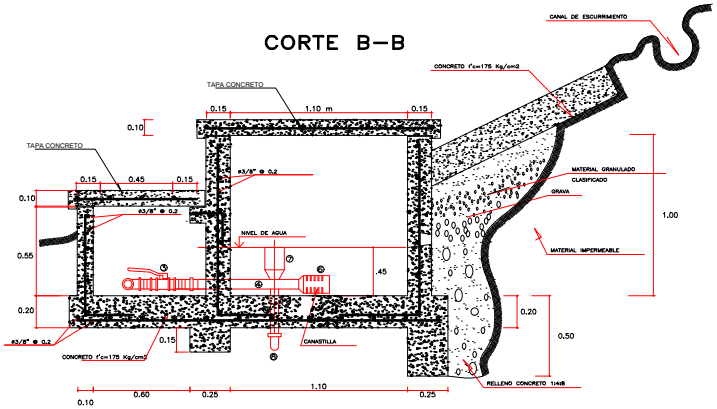

CORTE A–A

CODIGO	ACCESORIOS	CANT.
①	CODO F°G° 2" x 90°	2
②	UNION UNIVERSAL F°G° Ø 2"	2
③	VALV. ESFER. BRONC. Ø 2"	1
④	NIPLE F°G° 2" X 0.40m	2
⑤	NIPLE F°G° 2" X 0.10m	3
⑥	CANASTILLA DE BRONC Ø 4"	1
⑦	CONO DE REBOSE F°G° ø 3"	1
⑧	CODO F°G° 90° X ø 2"	1
⑨	NIPLE F°G° X 0.30m X ø 2"	2
⑩	UNION SIMPLE F°G° C/ROSCA Ø2"	1

CAPTACIONES N°03 C-1A	
UBICACION	TUB.SALIDA
0+000 km – LA ALFOMBRILLA	Ø = 2"

USAT	UNIVERSIDAD CATÓLICA SANTO TORIBIO DE MOGROVEJO ESCUELA DE INGENIERÍA CIVIL AMBIENTAL		ASESOR METODOLOGICO: Ing. DÍAZ ORREGO, ANÍBAL	PLANO: CAPTACIÓN N° 02 – TIPO LADERA		LAMINA N°: CA–02
	TESIS: MEJORAMIENTO Y AMPLIACIÓN DEL SISTEMA DE AGUA POTABLE Y ALCANTARILLADO DE LA ZONA URBANA DISTRITO DE QUEROCOTO, PROVINCIA DE CHOTA, CAJAMARCA 2017.	ASESOR ESPECIALISTA: Ing. GAMARRA UCEDA, HÉCTOR	TESISTA: CARPIO DAVILA, MIKEY	ESCALA: 1/20	FECHA: OCT–2018	DIBUJO: MCD

AGUA POTABLE