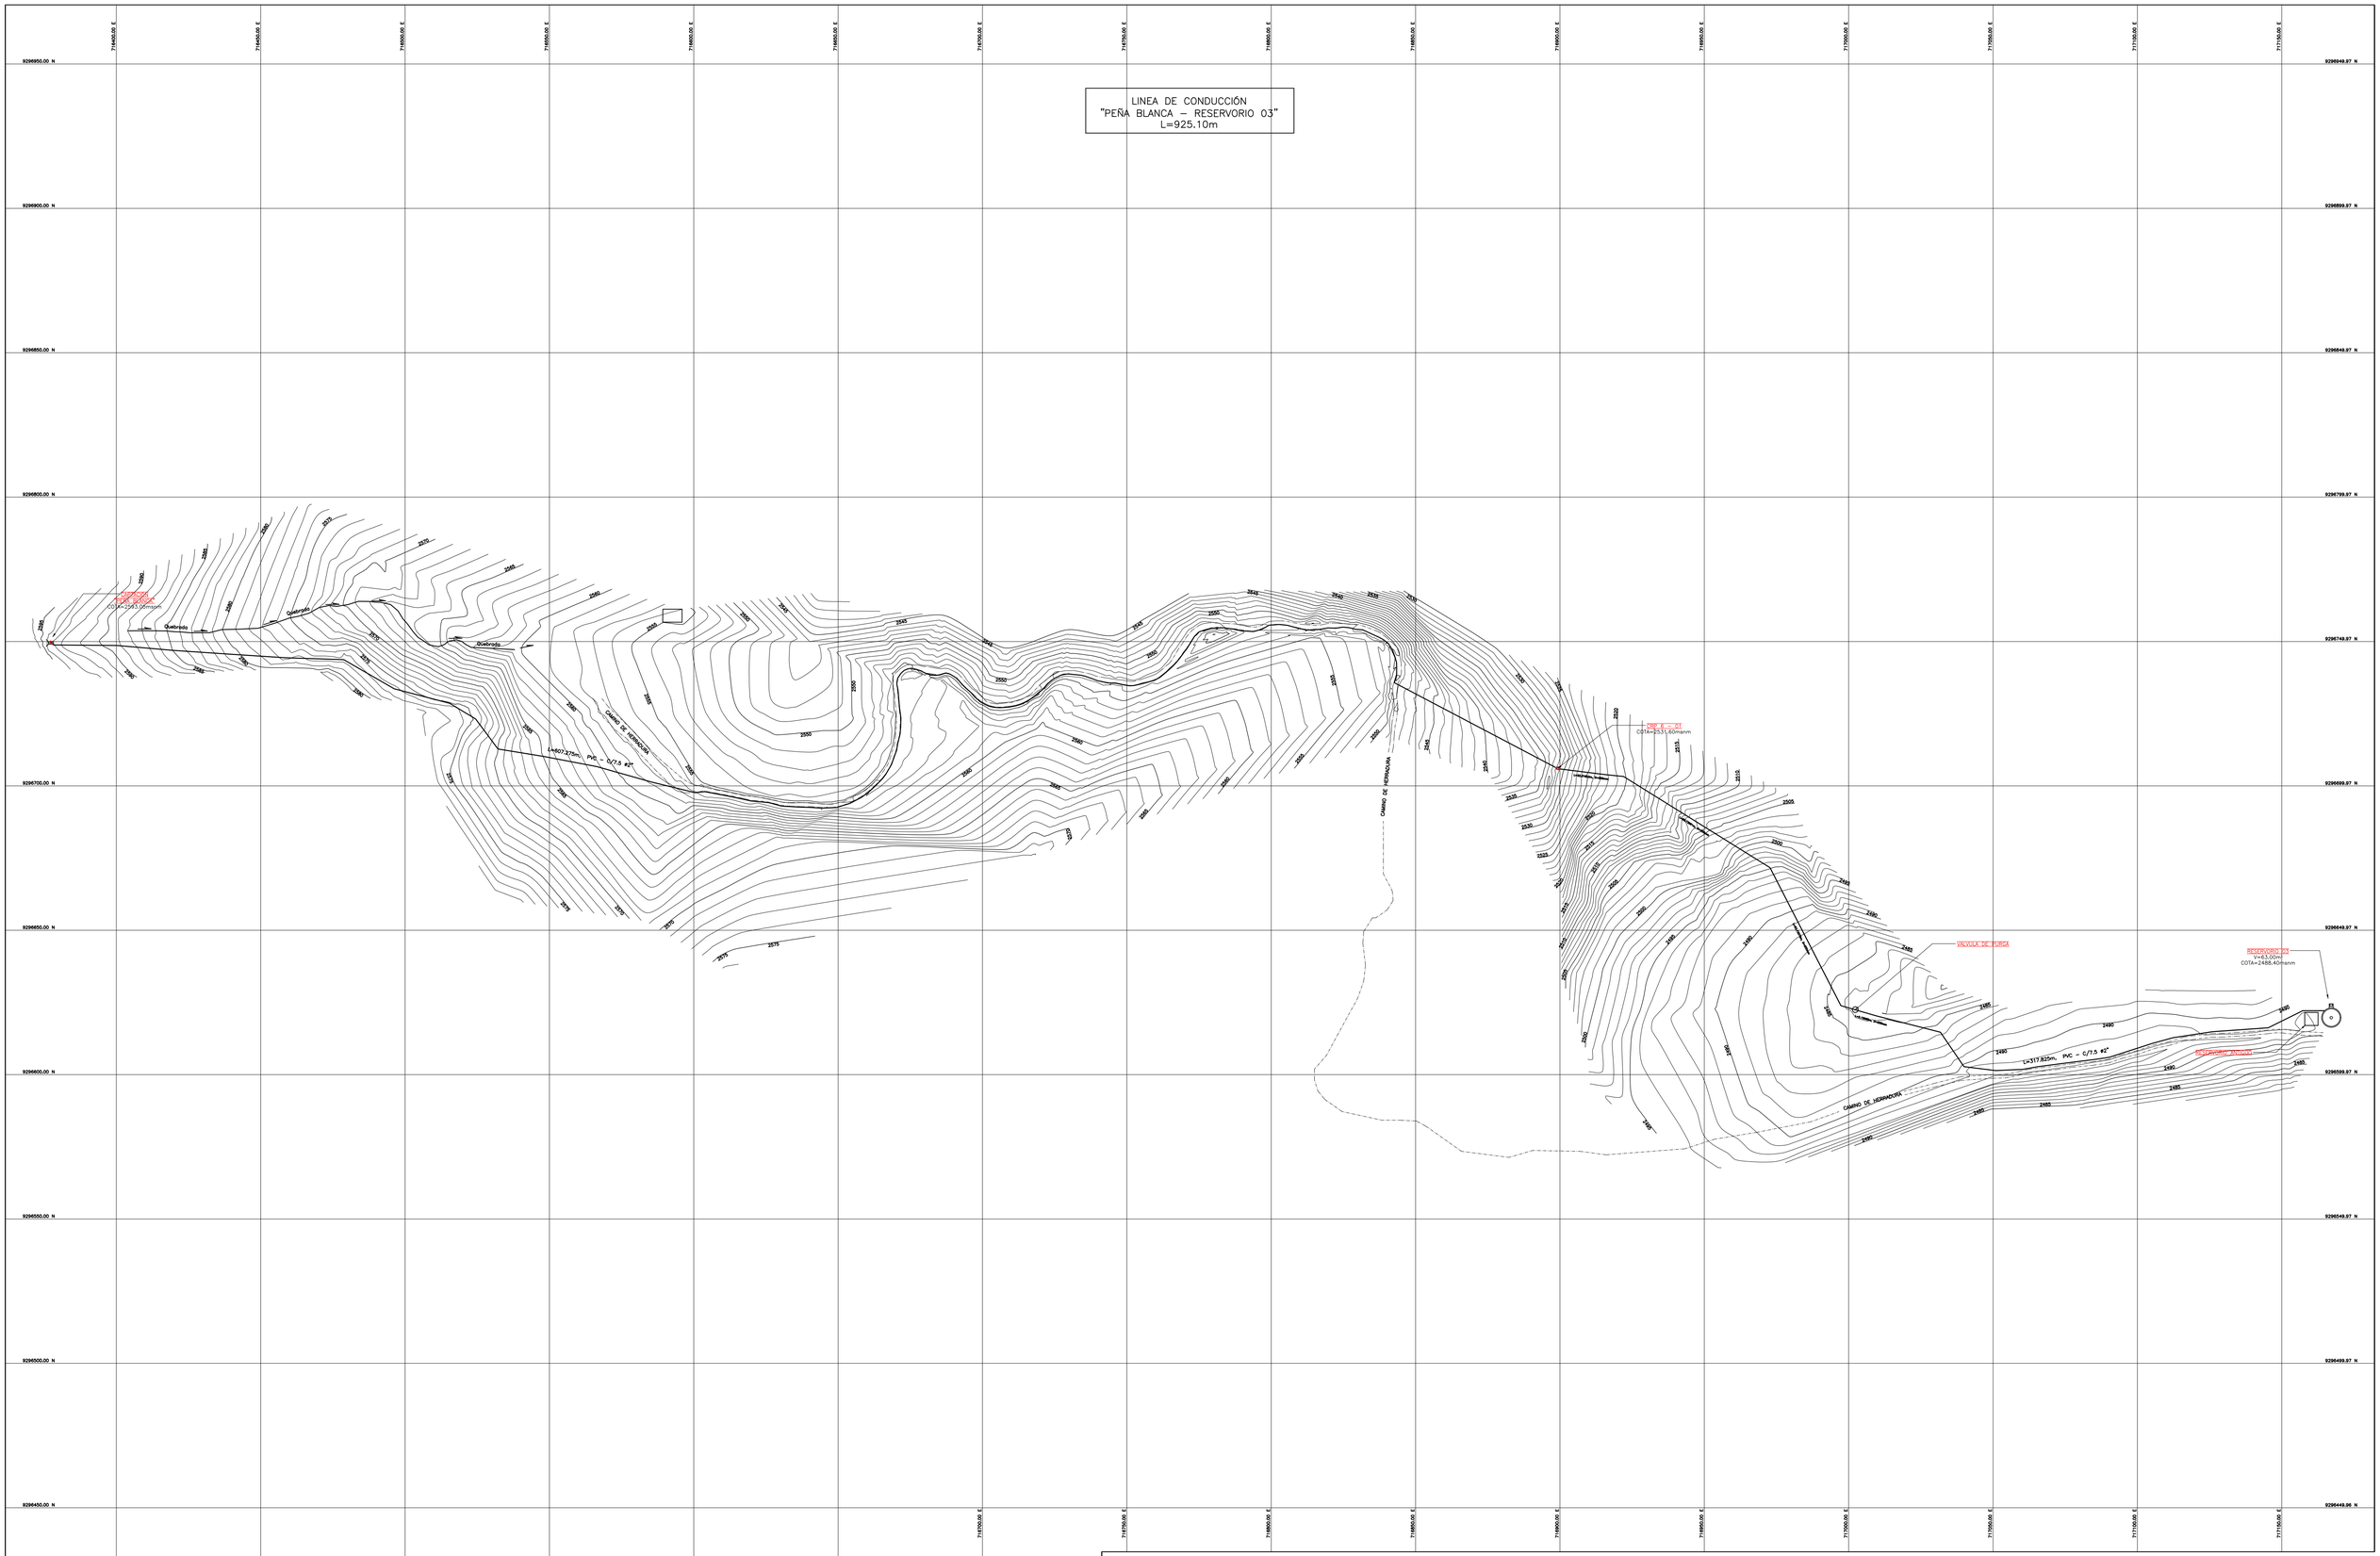

USAT	UNIVERSIDAD CATÓLICA SANTO TORIBIO DE MOGROVEJO ESCUELA DE INGENIERÍA CIVIL AMBIENTAL		ASESOR MÈTODOLOGO: Ing. DÍAZ ORREGO, ANÍBAL	PLANO: CAPTACIÓN N° 02 – TIPO LADERA		LAMINA N°: LC–01
	TESIS: MEJORAMIENTO Y AMPLIACIÓN DEL SISTEMA DE AGUA POTABLE Y ALCANTARILLADO DE LA ZONA URBANA DEL DISTRITO DE QUEROCOTO, PROVINCIA DE CHOTA, CAJAMARCA 2017.	ASESOR ESPECIALISTA: Ing. GAMARRA UCEDA, HÉCTOR	TESISTA: CARPIO DAVILA, MIKEY	ESCALA: 1/1000	FECHA: OCT–2018	DIBUJO: MCD

AGUA POTABLE