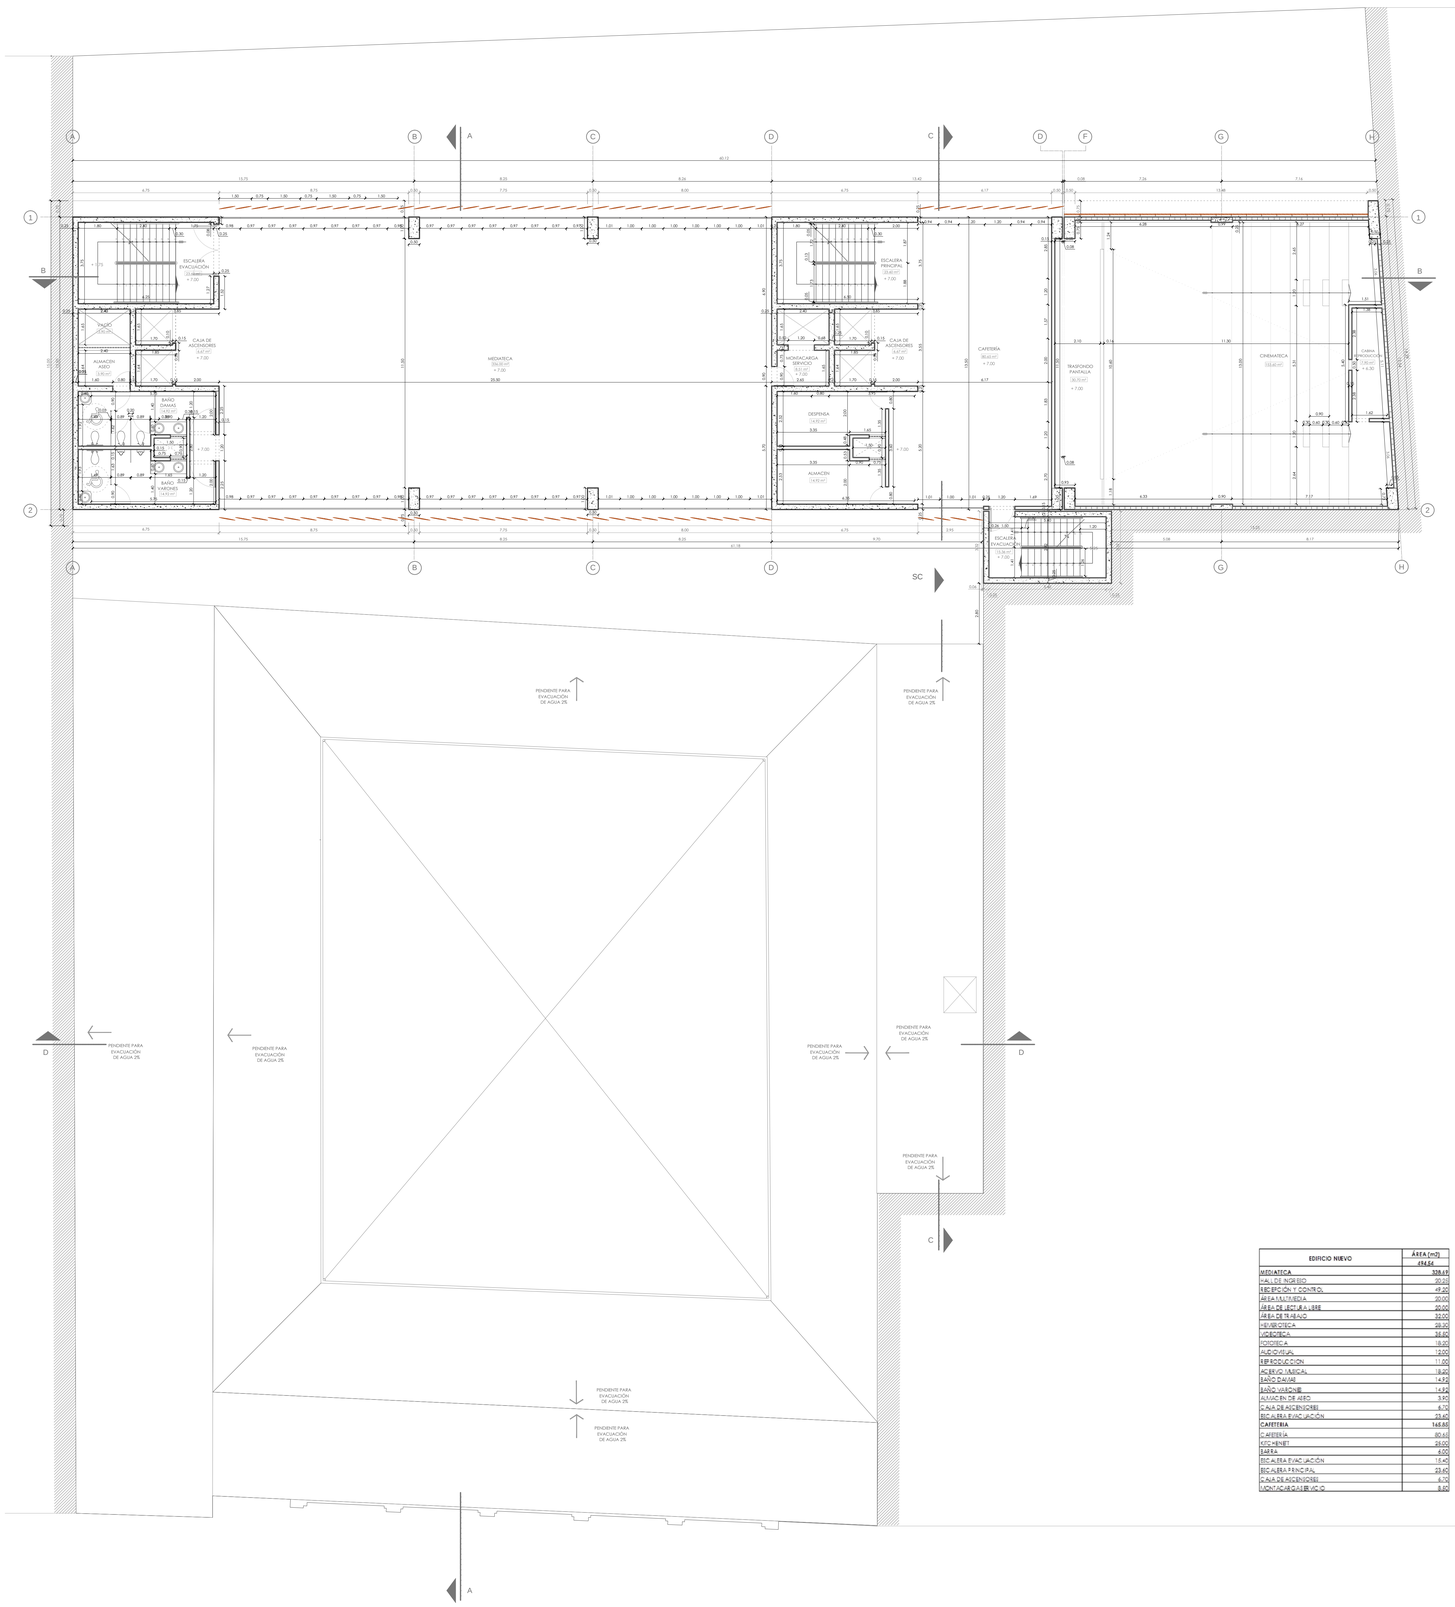

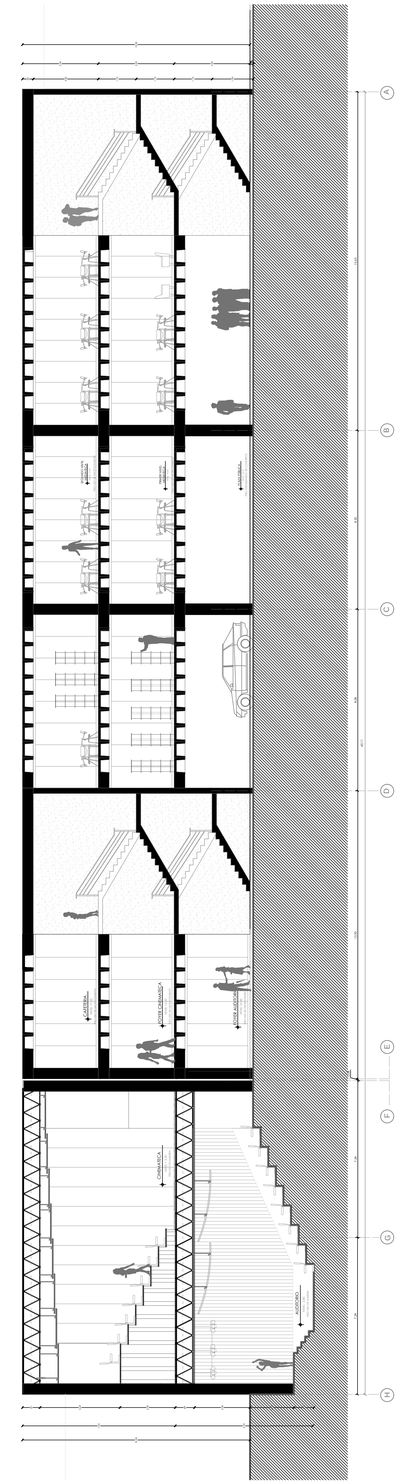

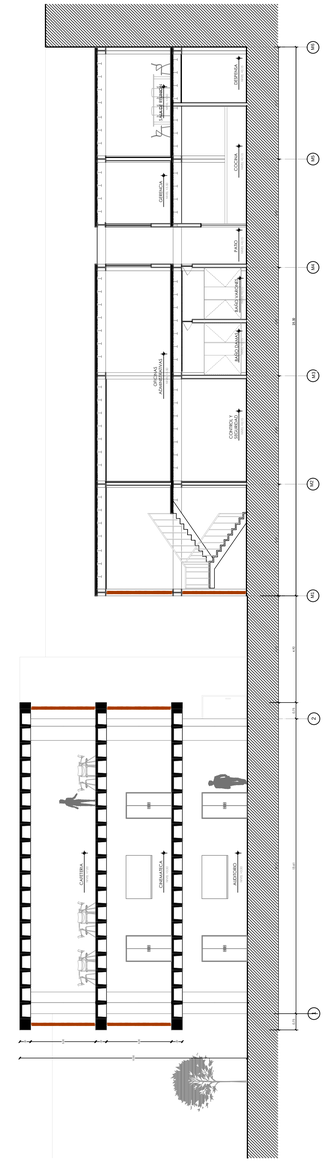

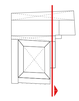

CORTE C - C
INTERVENCIÓN 1/100

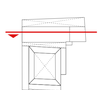

CORTE B - B
EDIFICIO NUEVO 1/100

EDIFICIO NUEVO	ÁREA (m2) 494.66
MEDIATECA	328.69
HALL DE INGRESO	20.65
RECEPCIÓN Y CONTROL	49.20
AREA MULTIMEDIA	20.00
AREA DE LECTURA LIBRE	20.00
AREA DE TRABAJO	32.00
HEMEROTECA	28.20
VIDEOTECA	36.80
FOTOTECA	18.20
AUDIOVISUAL	12.00
REPRODUCCION	11.00
ACERVO MARCAL	18.20
BAÑO DAMAS	14.92
BAÑO VARONES	14.92
ALMACEN DE ASEO	3.90
CAJA DE ASCENSORES	6.70
ESCALERA EVACUACIÓN	29.40
CAFETERIA	165.66
CAFETERIA	80.65
KITCHENET	25.00
BARRA	6.00
ESCALERA EVACUACIÓN	15.40
ESCALERA PRINCIPAL	23.60
CAJA DE ASCENSORES	6.70
MONTACARGAS SERVICIO	8.80

PLANTA TERCER NIVEL
CONJUNTO 1/100

USAT
Universidad Católica
Santo Toribio de Mogrovejo

ESCUELA PROFESIONAL DE ARQUITECTURA

TESIS PARA OPTAR EL TITULO DE ARQUITECTA

TITULO

CENTRO CULTURAL METROPOLITANO

PUESTA EN VALOR DEL EX CONVENTO SANTA MARIA

ELABORADO POR:

SANDRA YARINE GRAUS QUEVEDO

ASESOR:

ARQ° FERNANDO ECHEANDIA VALLEJOS
CAP. 7781

DESCRIPCION:

- **TERCERA PLANTA ARQUITECTURA**
- **CORTE LONGITUDINAL EDIFICIO NUEVO**
- **CORTE LONGITUDINAL INTERVENCIÓN**

UBICACIÓN: **CHICLAYO**

FECHA: **MARZO / 2015**

N° DE LAMINA: **A - 03**