


P - 05:
PUERTA DE VIDRIO
LAMINADO


PUERTA DE VIDRIO LAMINADO INCOLORO
EUREKANA, DE BMS FIJADO SOBRE
CARPINTERIA, ANCLADA A ESTRUCTURA
METÁLICA O MURO DE CONCRETO. DIVIRO DE
PÓRTE DE ALUMINIO PER EUREKANA PARA
FICAJÓ DE MAMPARA RUA MODELO (2021).
EN LOS PUNOS DE CERO SUPERIOR E INFERIOR,
HERBES, FRENO Y CERRADURA DE ACERO
INOCORABLE CON LLAVE Y MANEJA.

P - 05b
2.40 x 2.10
*Puerto principal
volumen nuevo


P - 05c
2.40 x 2.10
*Puerto principal
volumen antiguo

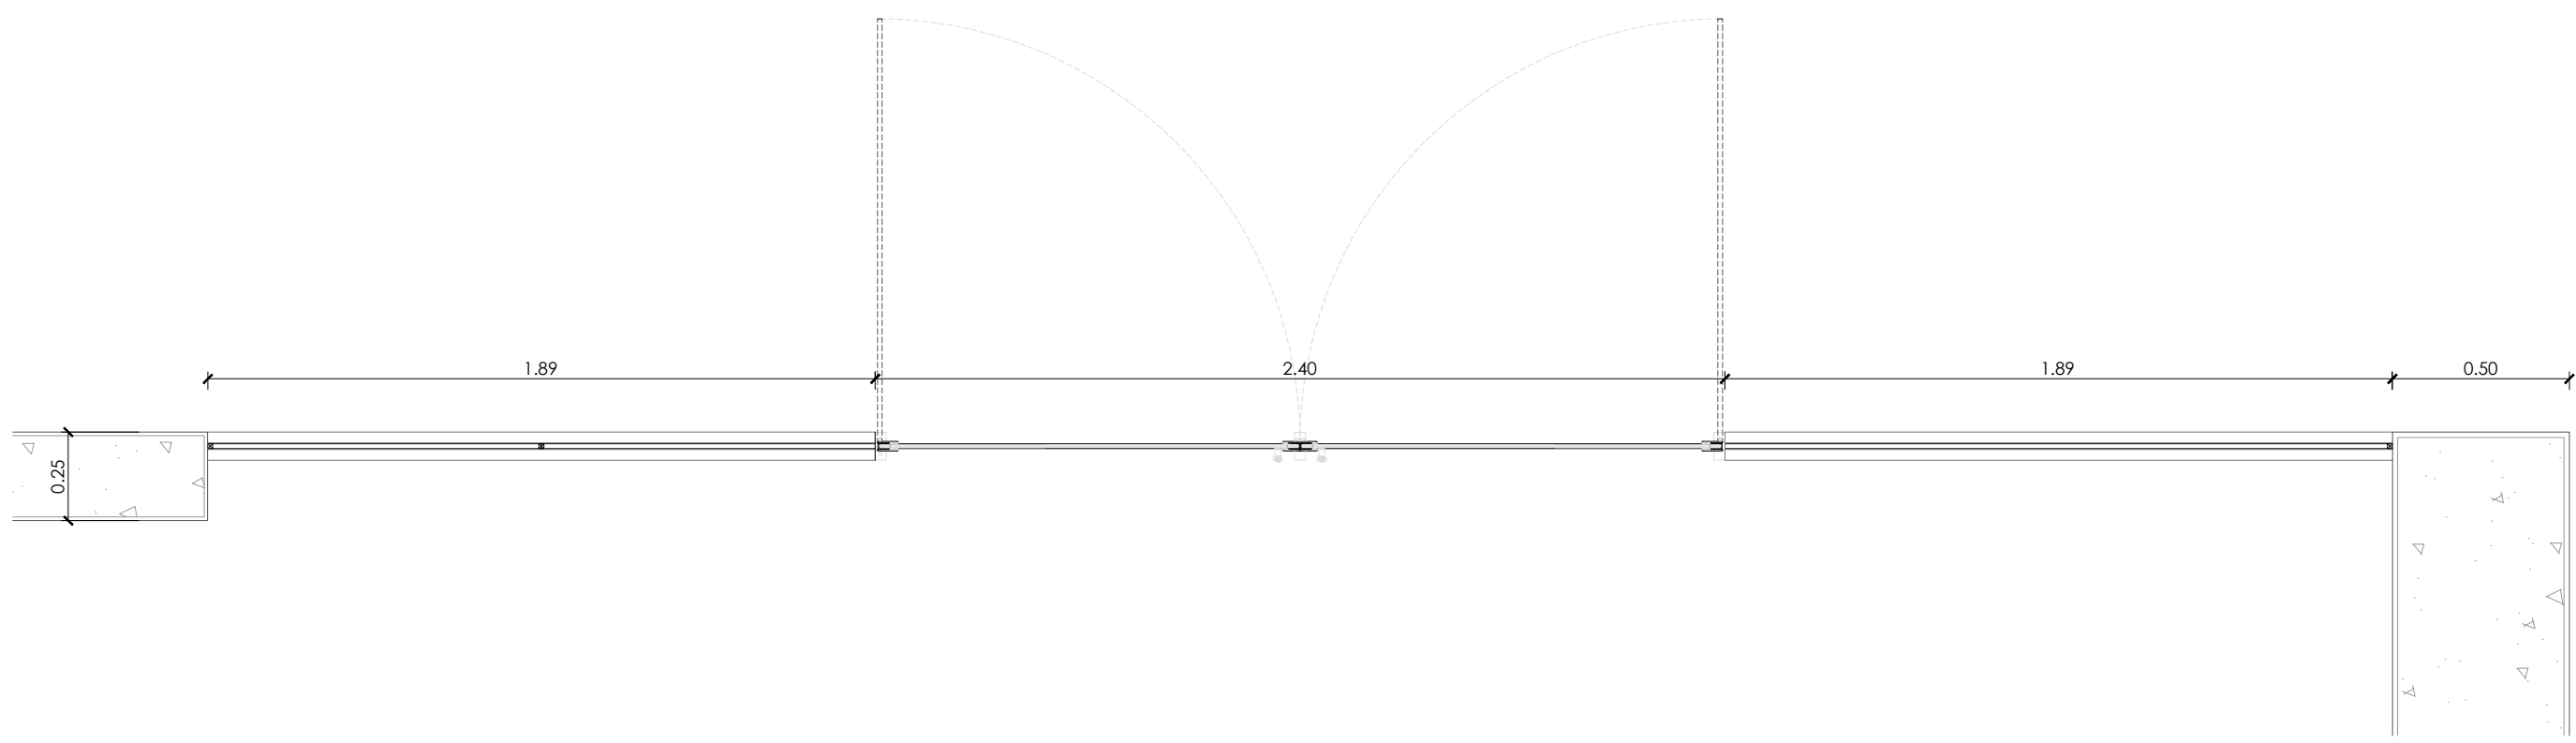


PLANTA
1/20

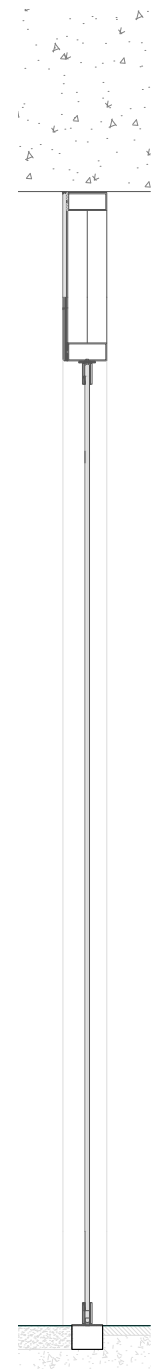

CORTE
1/20

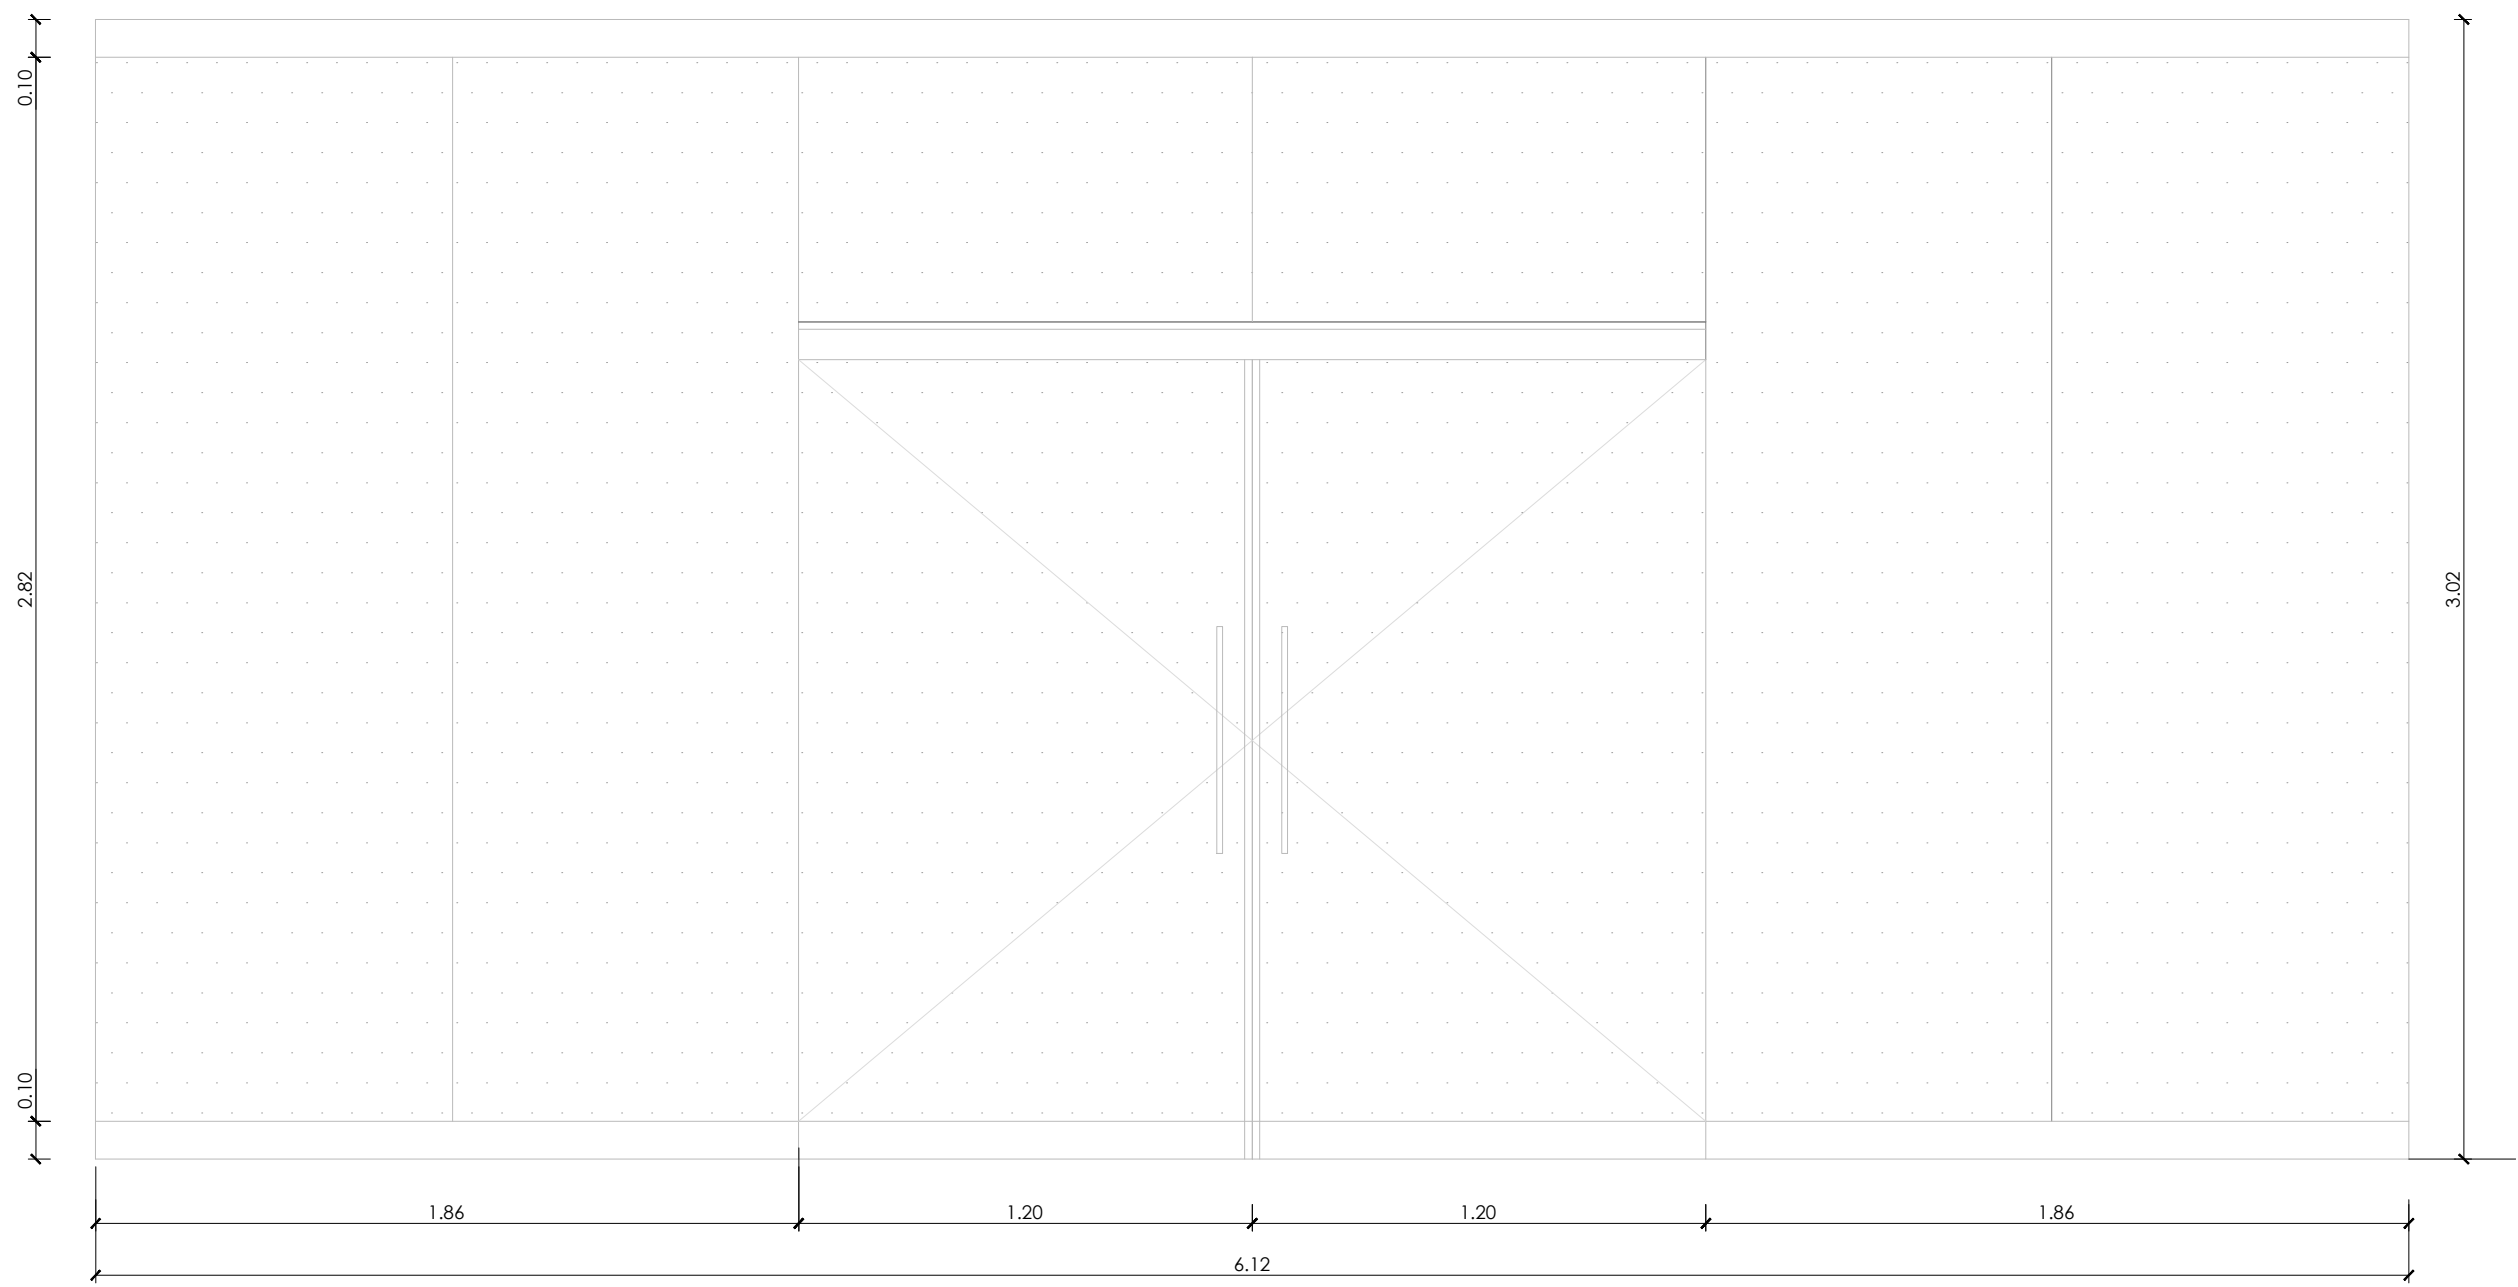

ELEVACIÓN FRONTAL
1/20

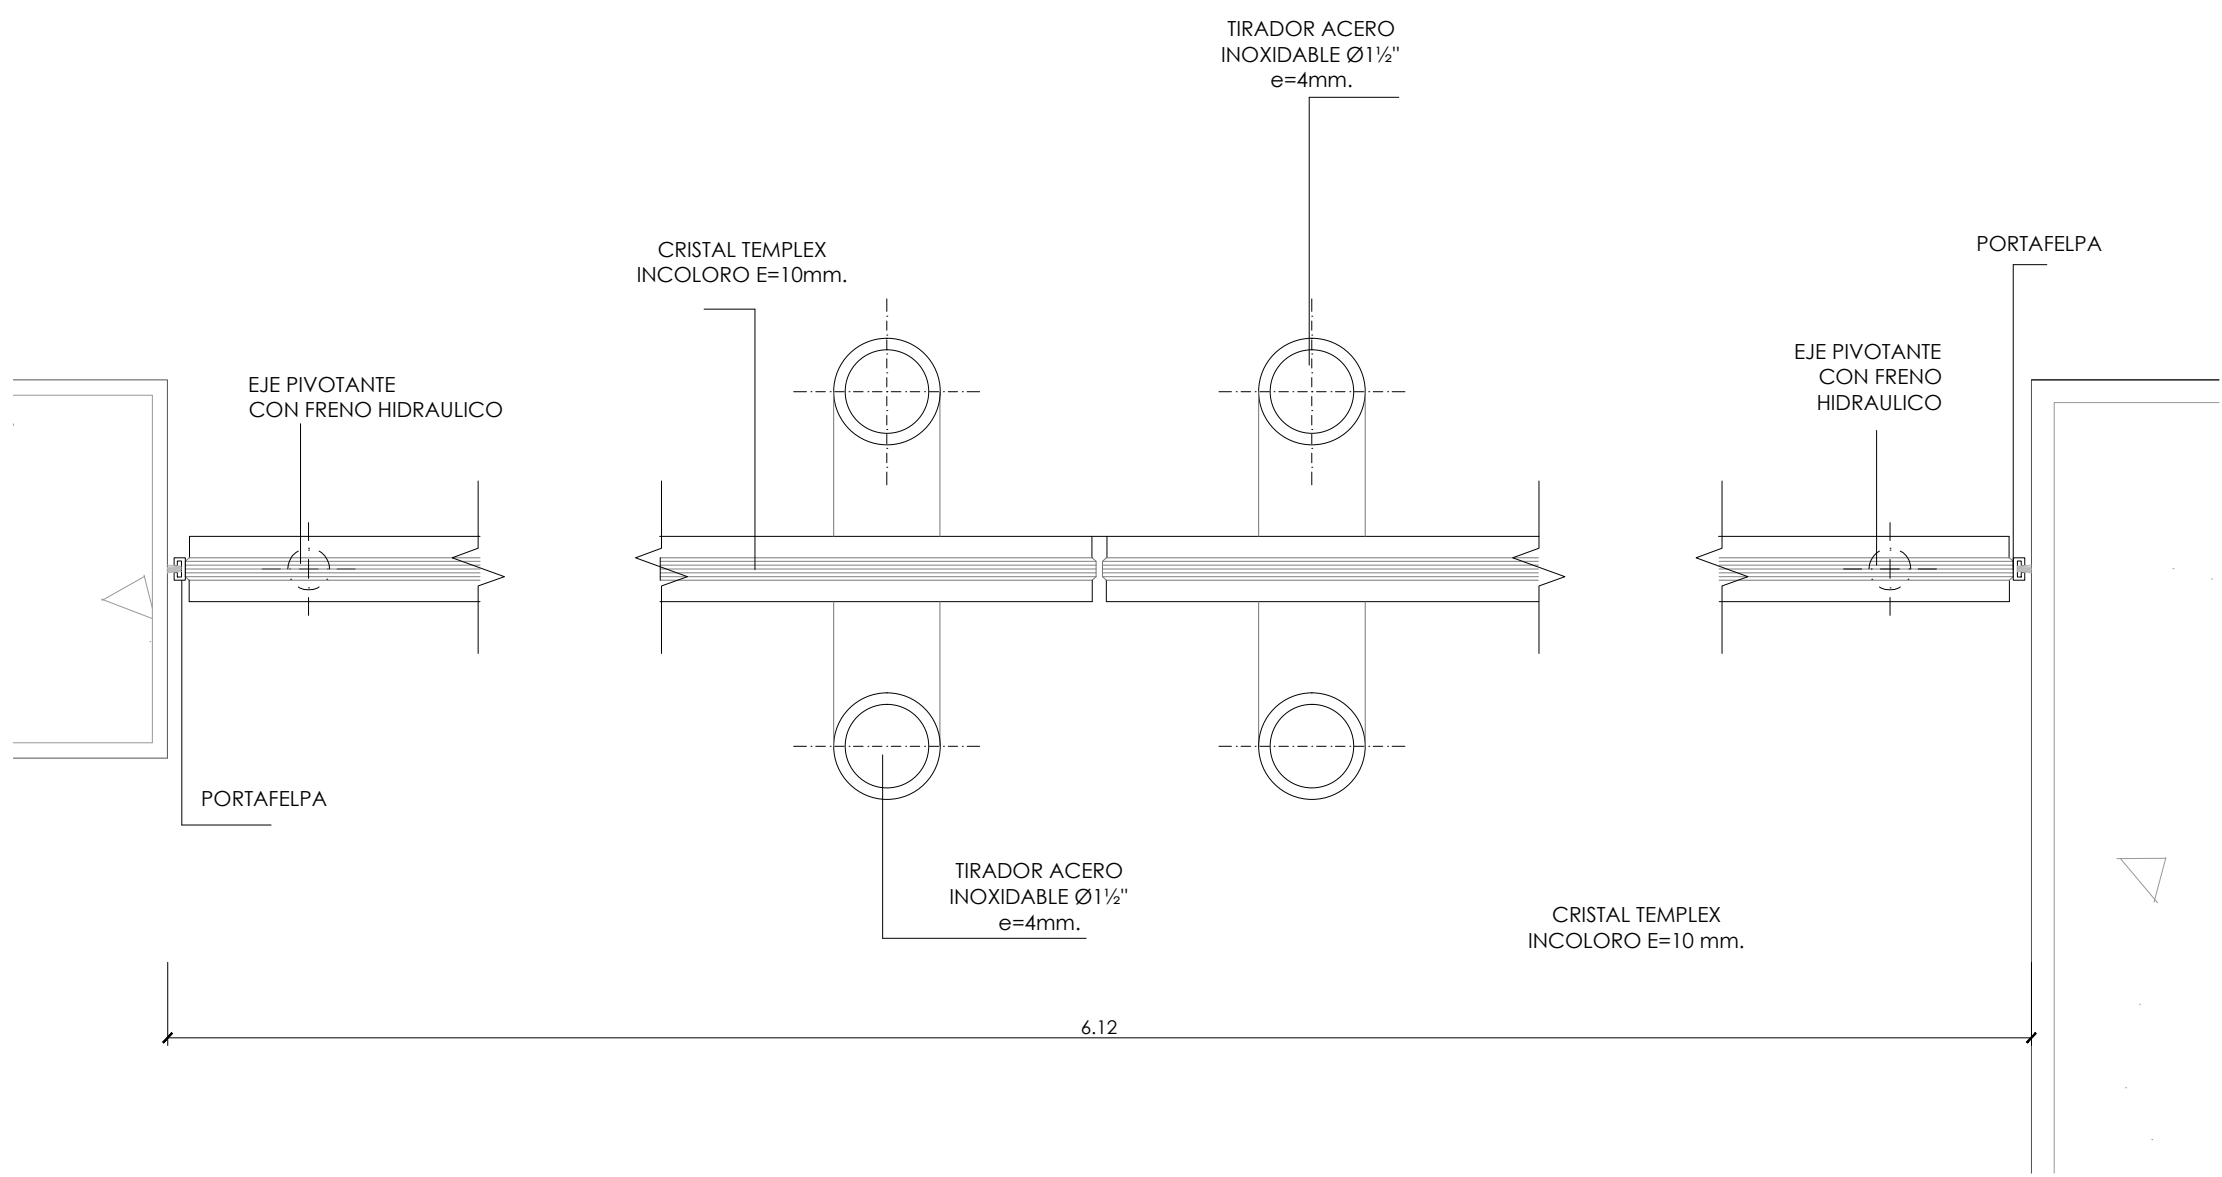


PLANTA EN DETALLE DE MAMPARA DE VIDRIO
1/10

P - 06:
PUERTA DE MADERA
DOBLE HOJA


PUERTA DE ACCESO DE 2600X1600 CON HOJA DE
TABLERO DE MDP DE 3 MM DE ESPESOR, CON
COMPA DE MADERA DE SECADO, RELEVO
HIBRIDO, CON PARRILLA TPO HONEY COMB
PARRILLA DE MADERA Y BASTIDORES DE MADERA DE
PINO, CON REJERADO PARA MANTENER LA
CERRADURA, BARNIZADA EN TALLER MARCO DE
MADERA, MANEJA DEL MANDO MATERIAL Y
ACERADO QUE LA HOJA.

P - 06a
1.20 x 2.10

P - 06b
1.60 x 2.10

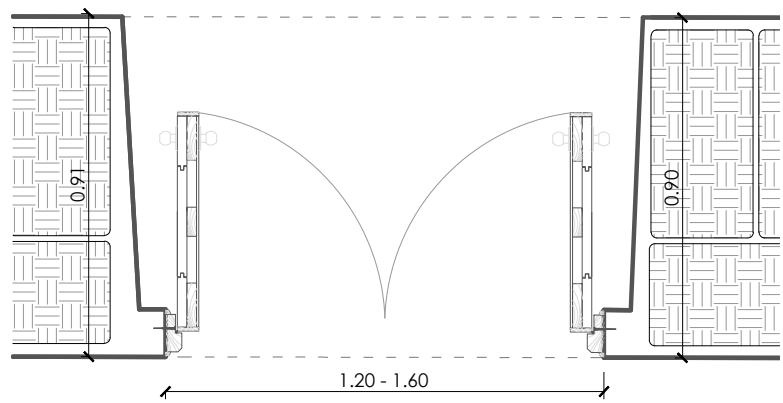


PLANTA
1/20

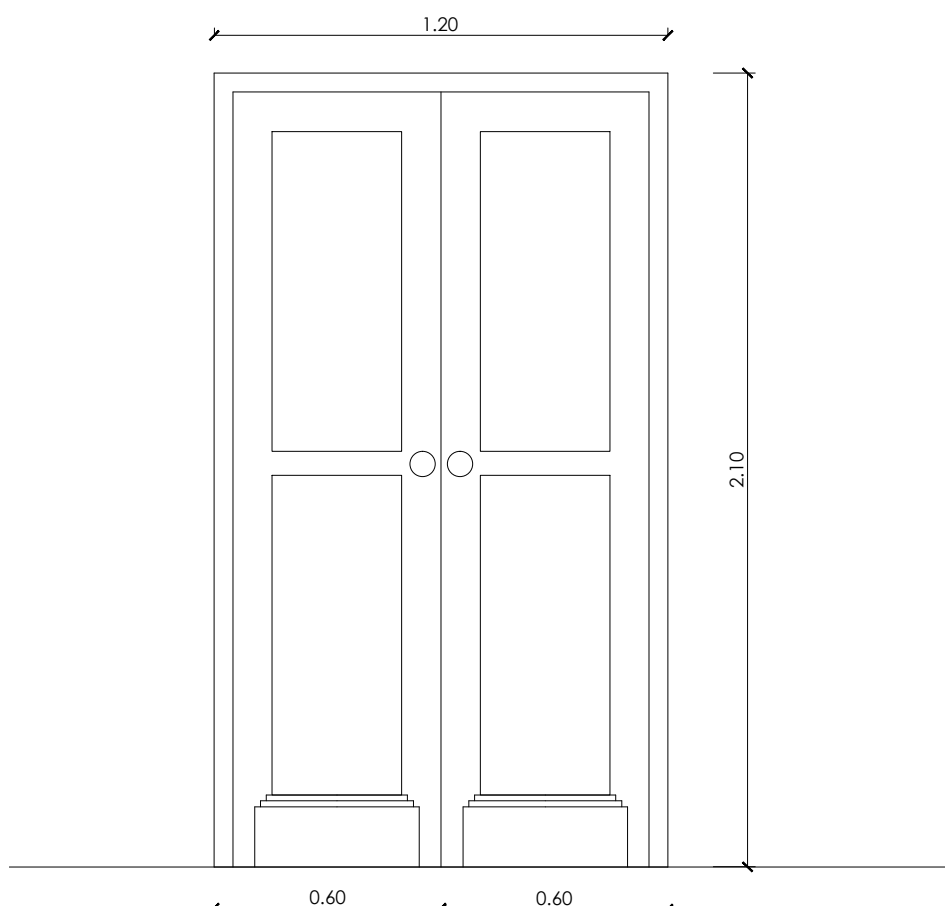


ELEVACIÓN FRONTAL
1/20

PARASOL
DE ACERO CORTEN


PARASOL METALICO PUDO, COMPUESTO DE UNA
PLANCHILLA DE ACERO CON RESISTENCIA
AJUSTADA A LA CORROSION ATMOSFERICA
(CORTEN) SISELUMI DE 2.0 MM DE ESPESOR,
CONTRADA MEDIDA 0.50 X 0.30m.
EL PARASOL SE SUELA EN LOS EXTREMOS
SUPERIORES E INFERIORES CON ANCHURAS DE
ACERO A PENE INSTALADO EN EL FUNDADO
SUETO A LA SUPERFICIE DE CONCRETO O METAL
CON PERNOS DE ANCLAJE.

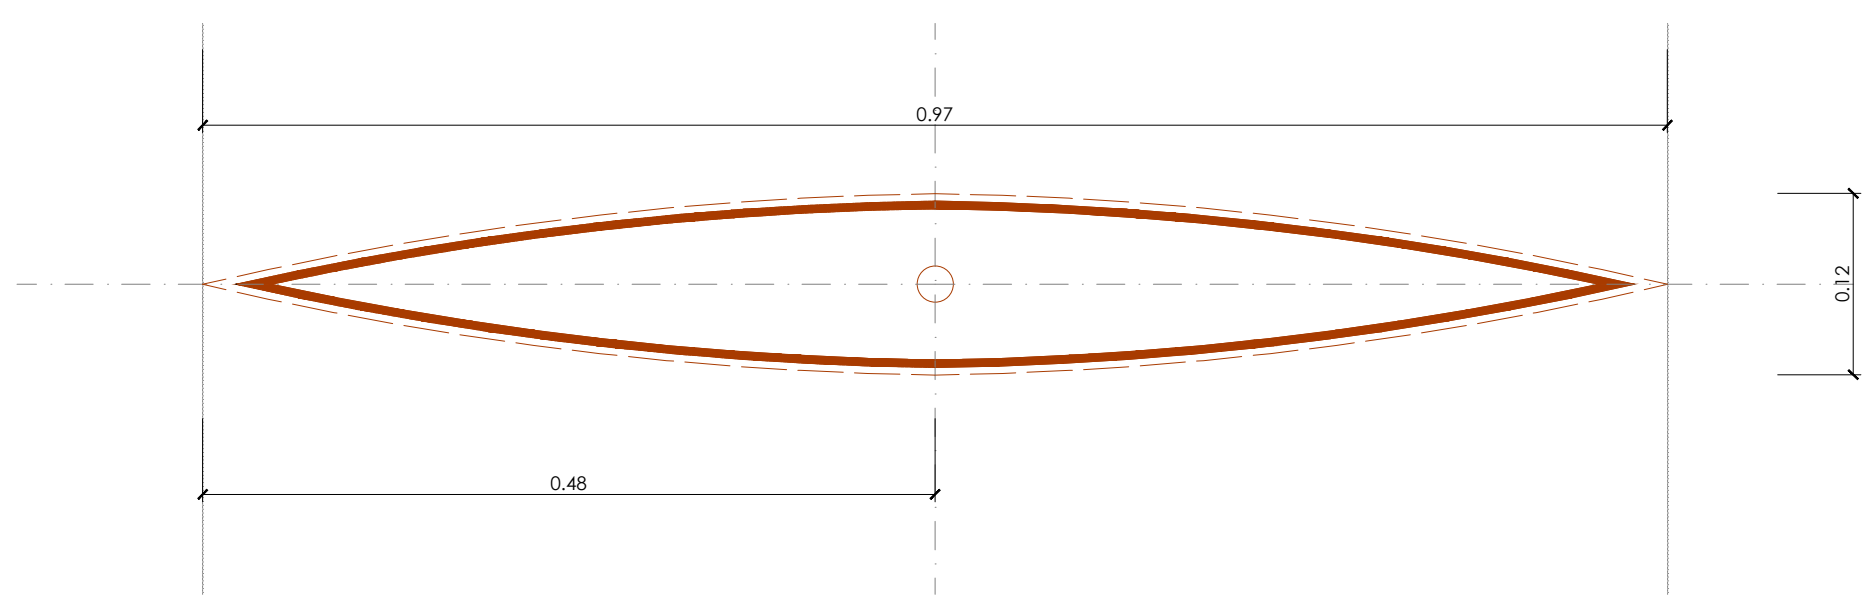


PLANTA
1/20

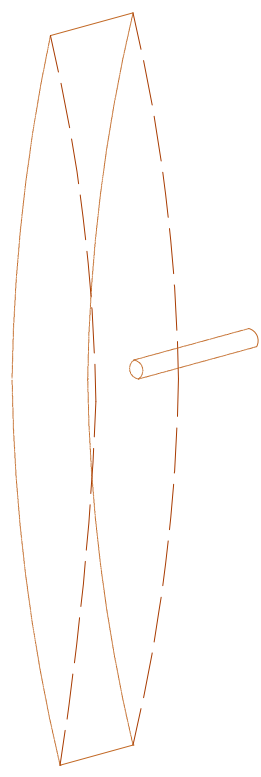

ISOMETRICO PIEZA METÁLICA
1/10

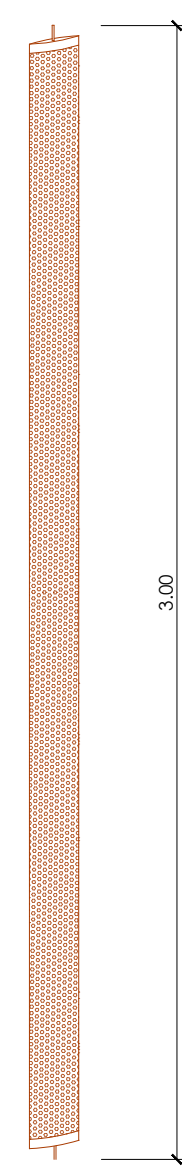

ELEVACIÓN LATERAL
1/20

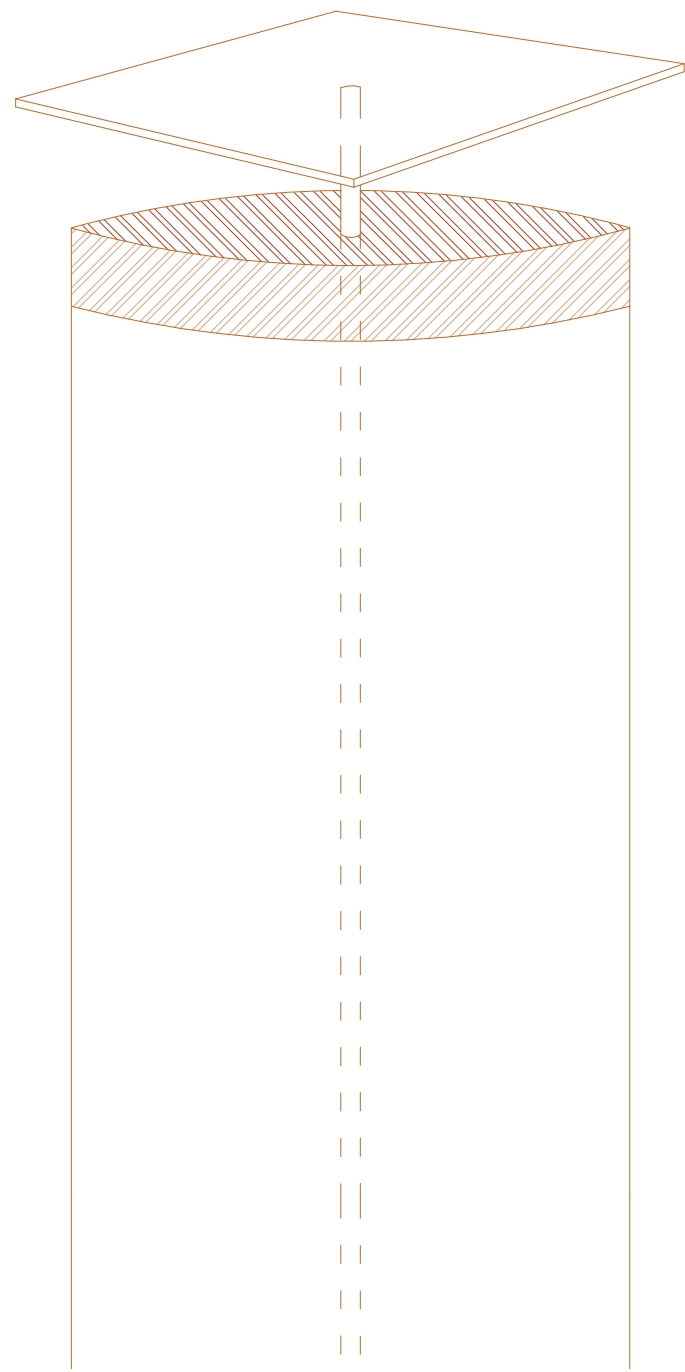

ISOMETRICO
1/10