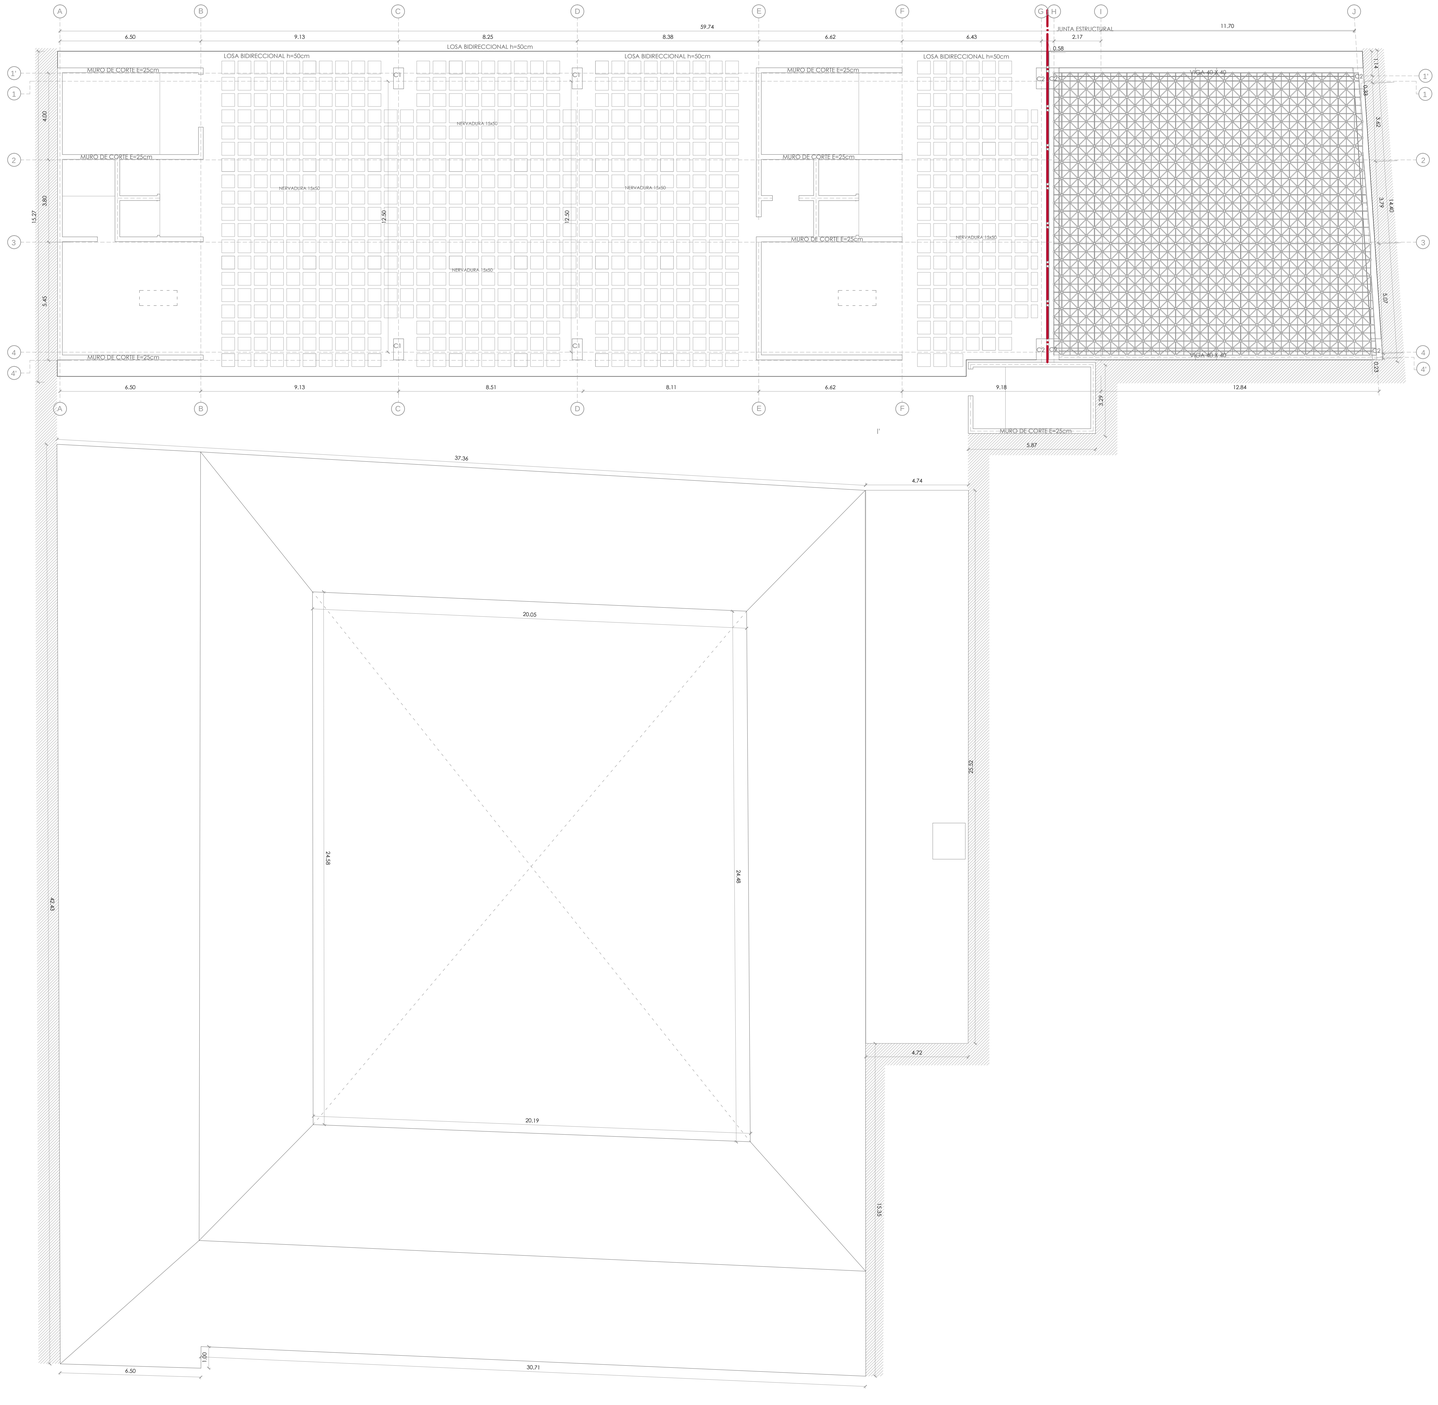
A
B
C
D
E
F
G
H
I
J
1'
1
2
3
4
4'
59.74
6.50
9.13
8.25
8.36
6.62
6.43
2.17
11.70
0.58
JUNTA ESTRUCTURAL
LOSA BIDIRECCIONAL h=50cm
MURO DE CORTE E=25cm
C1
C2
VIGA 40 X 40
NERVADURA 15x50
NERVADURA 15x30
4.00
3.80
3.45
13.27
13.50
13.50
3.45
3.45
3.45