



DETALLE INSTALACION DE INODORO 01  
CORTE ESC: 1/50

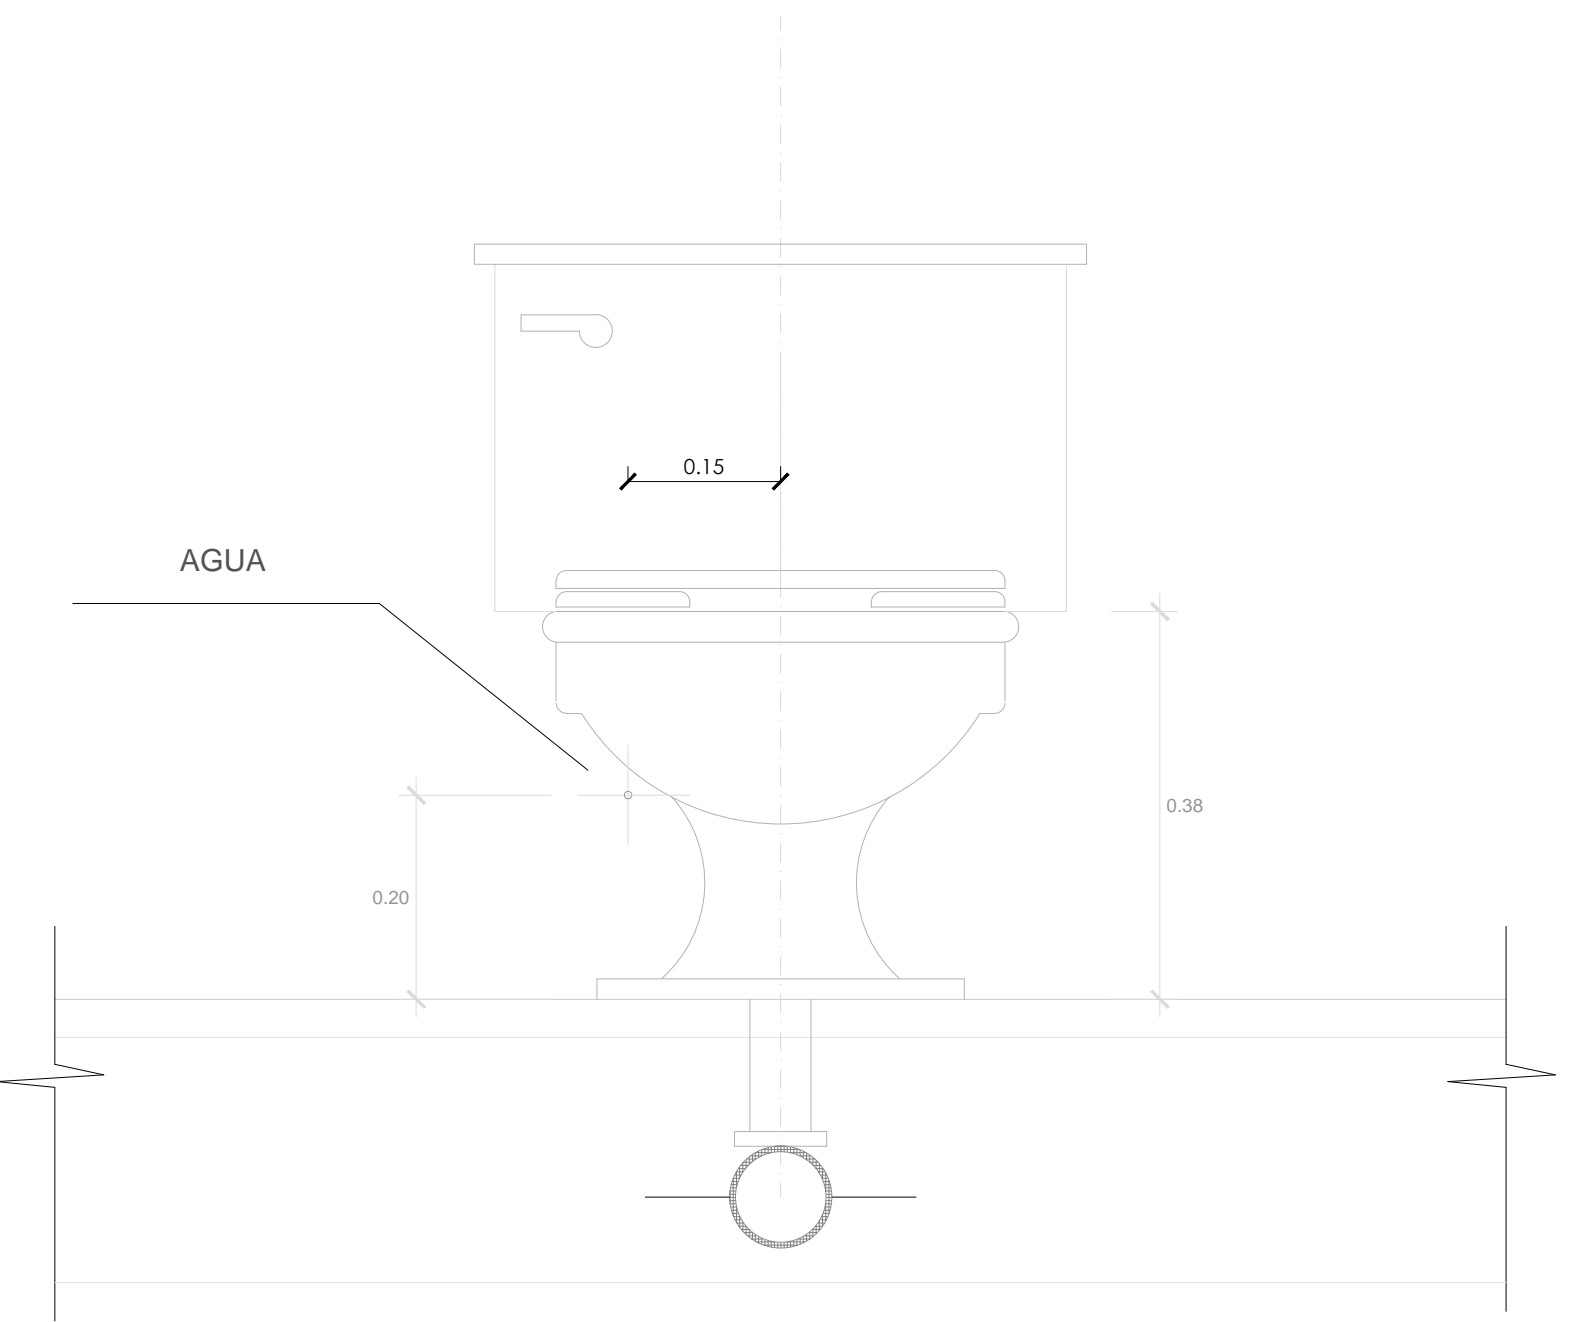

DETALLE INSTALACION INODORO 02  
ELEVACION ESC: 1/50

RED DE DESAGÜE	
SÍMBOLOS	DESCRIPCION
	TUB. DE DESAGÜE PVC-SAL CLASE 7.5
	TUB. DE VENTILACION PVC-SAL - C - 7.5
	REGISTRO ROSCADO DE BRONCE EN PISO
	CODO DE 90° EN SUBIDA/BAJADA
	TEE EN SUBIDA/BAJADA
	SUMIDERO CON TRAMPA "P" / SUMIDERO SIN TRAMPA "P"
	SUMIDERO CON TRAMPA "P" + TELERO DE CARBON Y PIEDRA
	SUMIDERO CON TRAMPA SIN TAPA
	CAJA DE REGISTRO
	CAJA CON REGISTRO REGISTRO ROSCADO (RR)
	CODO DE 45°
	YEE SIMPLE / DOBLE
	TEE SANITARIA SIMPLE/DOBLE
	PENDIENTE DE DESAGÜE

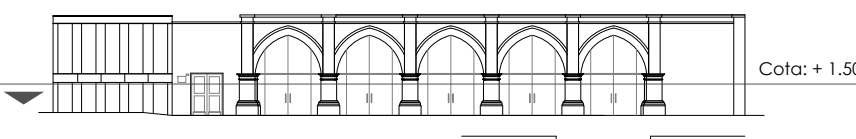

PRIMER NIVEL INSTALACIONES SANITARIAS DESAGUE  
CONJUNTO 1/100



USAT  
Universidad Católica  
Santo Toribio de Mogrovejo

ESCUELA PROFESIONAL  
DE ARQUITECTURA

TESIS PARA  
OBTENER EL TÍTULO DE  
ARQUITECTO

CENTRO CULTURAL  
METROPOLITANO  
PUESTA EN VALOR DEL  
EX CONVENTO SANTA MARIA

ELABORADOR  
SANDRA YARINE GRAUS QUEVEDO

COPIA  
ANDY FERNANDO ECHANDIA VALLERIOS  
CAP. 7181

FECHA  
MARZO 2015

IS - 04