



DETALLE 01
REMATE SUPERIOR DE MONTANTE DE DESAGÜE
ESC: 1/50

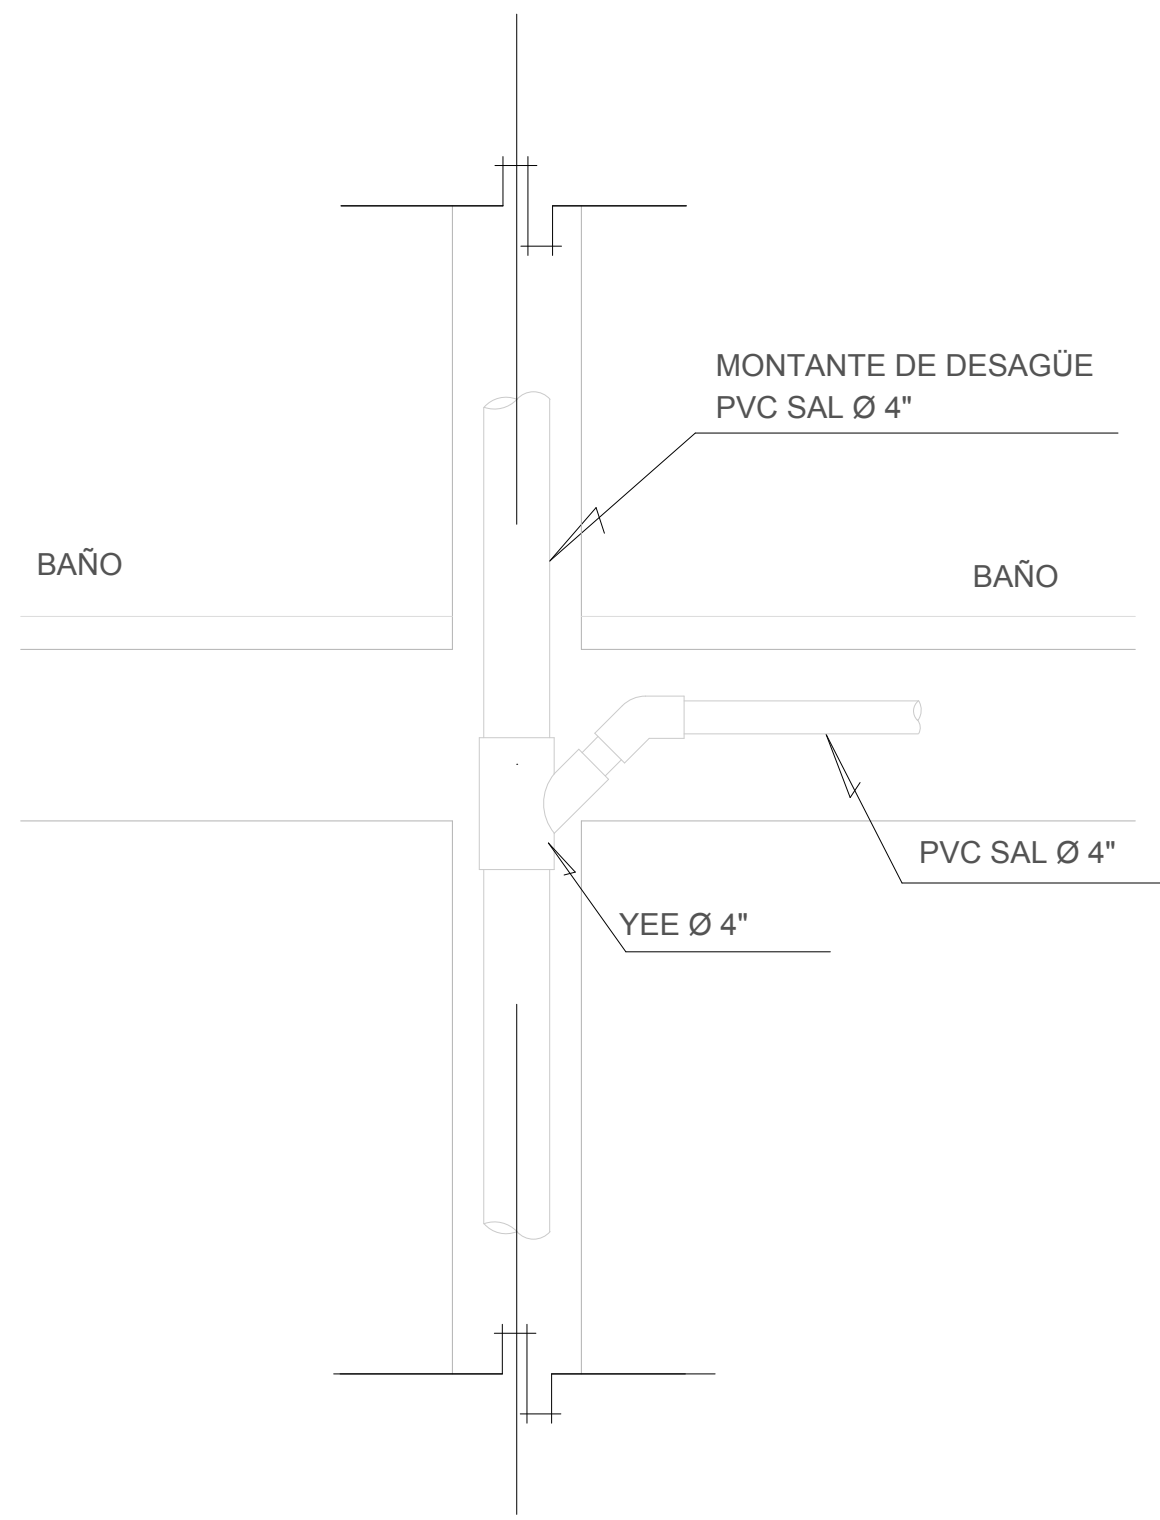

DETALLE 02
UNION DE RAMALES A MONTANTE DE DESAGÜE
ESC: 1/50

SIMBOLOS	DESCRIPCION
	TUB. DE DESAGÜE PVC-SAL CLASE 7.5
	TUB. DE VENTILACION PVC-SAL , C - 7.5
	REGISTRO ROSCADO DE BRONCE EN PISO
	CODO DE 90° EN SUBIDA/BAJADA
	TEE EN SUBIDA/BAJADA
	SUMIDERO CON TRAMPA 1" / SUMIDERO SIN TRAMPA 1"
	SUMIDERO CON TRAMPA 1" + FILTRO DE CARBON Y PIEDRA
	SUMIDERO CON TRAMPA SIN TAPA
	CAJA DE REGISTRO
	CAJA CON REGISTRO REGISTRO ROSCADO [RR]
	CODO DE 45°
	YEE SIMPLE / DOBLE
	TEE SANITARIA SIMPLE/DOBLE
	PENDIENTE DE DESAGÜE

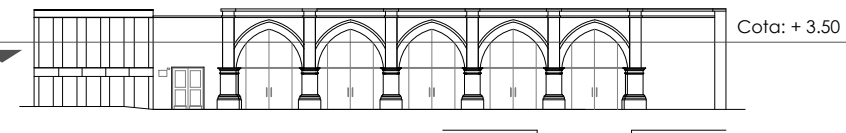

SEGUNDO NIVEL INSTALACIONES SANITARIAS DESAGÜE
CONJUNTO 1/100

