


DETALLE INSTALACION DE INODORO 01  
CORTE ESC: 1/50

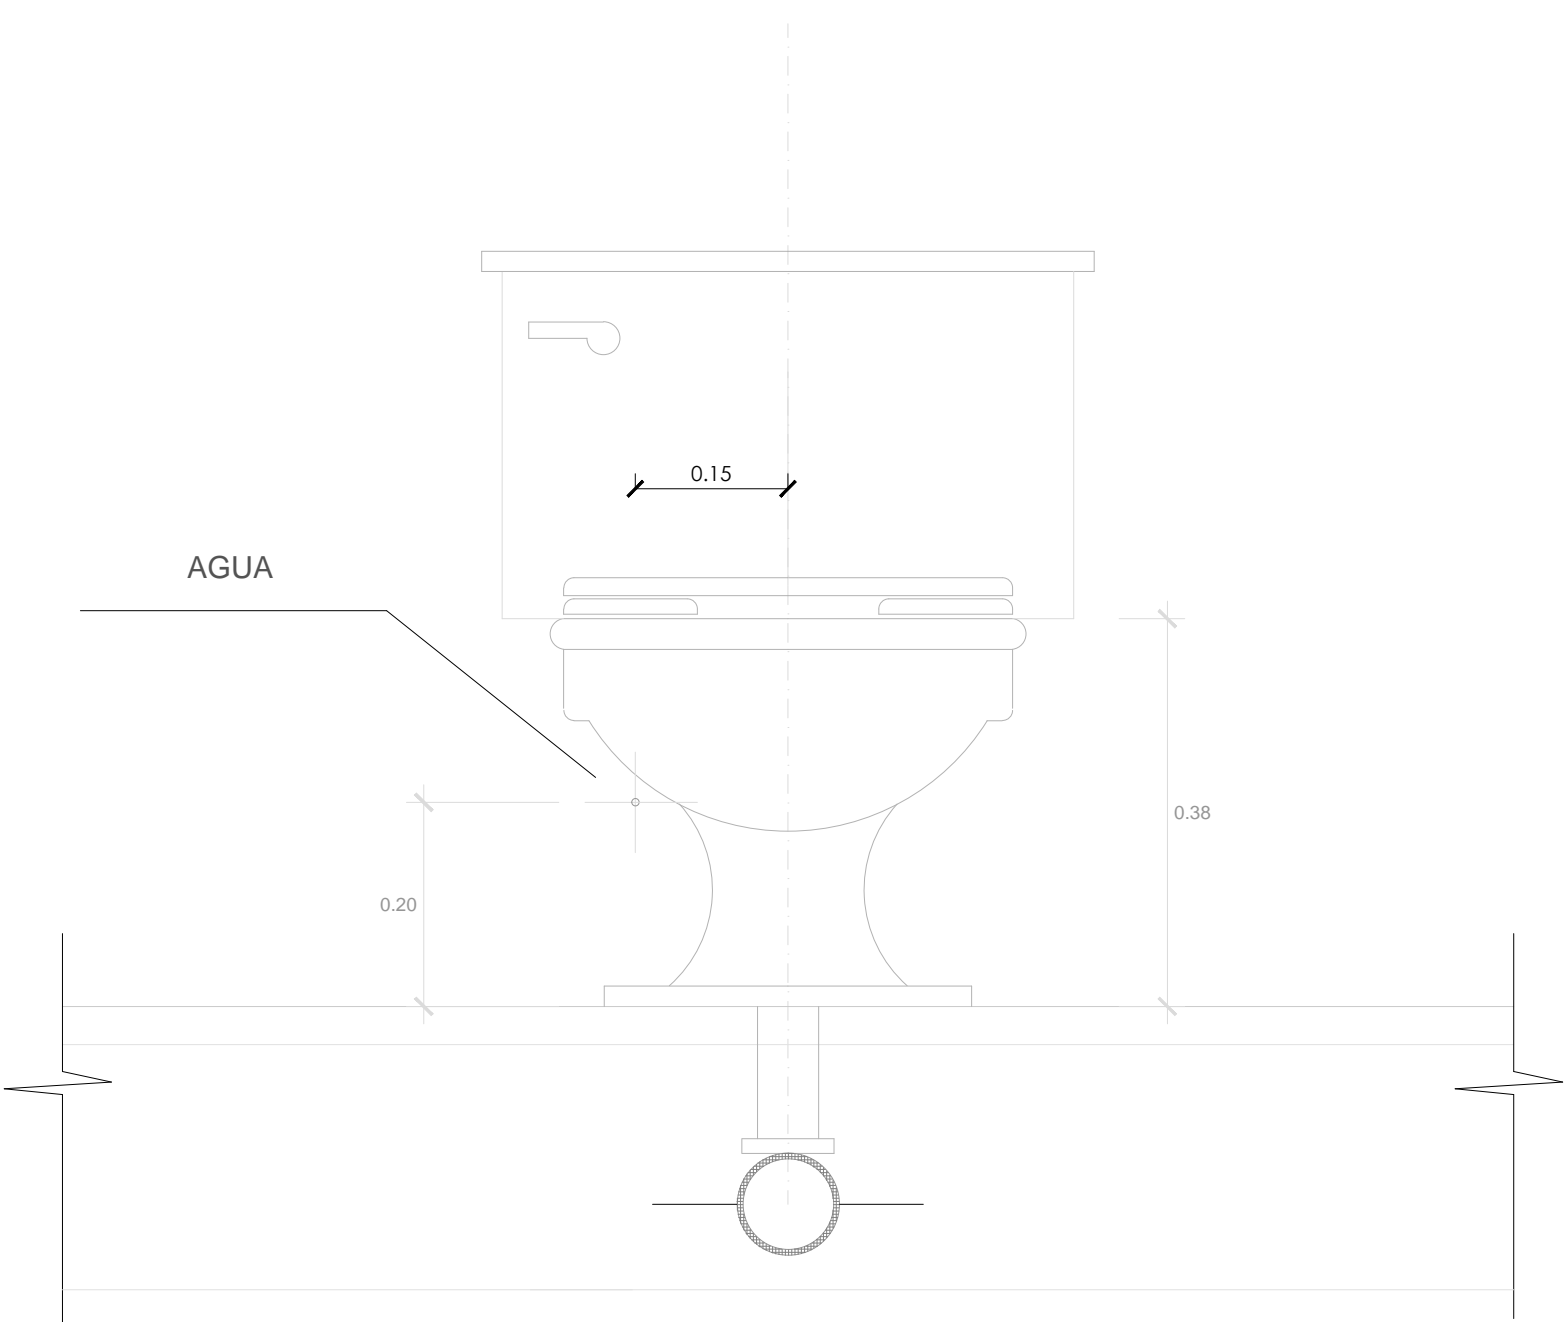

DETALLE INSTALACION INODORO 02  
ELEVACION ESC: 1/50

RED DE DESAGÜE	
SÍMBOLOS	DESCRIPCION
	TUB. DE DESAGUE PVC-SAL CLASE 7.5
	TUB. DE VENTILACION PVC-SAL , C-7.5
	REGISTRO ROSCADO DE BRONCE EN PISO
	CODO DE 90° EN SUBIDA/BAJADA
	TEE EN SUBIDA/BAJADA
	SUMIDERO CON TRAMPA 1" / SUMIDERO SIN TRAMPA 1"
	SUMIDERO CON TRAMPA 1" + FILTRO DE CARBON Y PIEDRA
	SUMIDERO CON TRAMPA SIN TAPIA
	CAJA DE REGISTRO
	CAJA CON REGISTRO REGISTRO ROSCADO (RR)
	CODO DE 45°
	TEE SIMPLE / DOBLE
	TEE SANITARIA SIMPLE/DOBLE
	PENDIENTE DE DESAGUE

TERCER NIVEL INSTALACIONES SANITARIAS DESAGUE  
CONJUNTO 1/100

